



PREFEITURA MUNICIPAL DE GOVERNADOR LUÍZ ROCHA
CNPJ: 01.578.554/0001-33 - Email: govluizrocha@outlook.com
Praça João Gonçalves, S/N - CEP: 65795-000, Centro, Governador Luiz Rocha -MA

EDITAL

CONCORRÊNCIA PÚBLICA Nº 001/2026
Processo Administrativo Nº 03.0201.0001/2026
LEI 14.133/2021

Interessados:	Secretaria Municipal de Obras
Modalidade da licitação:	Concorrência Pública
Forma:	Eletrônico.
Tipo	Menor Preço
Julgamento:	Empreitada por Preço Global
Objeto:	contratação de empresa especializada na prestação de serviços de construção de unidades habitacionais “programa minha casa, minha vida” no município de Governador Luiz Rocha
Agente de Contratação:	EDEVAL SILVA BATISTA
Data da entrega/envio de proposta e documentos:	Até as 09:00 horas do dia 29 janeiro de 2026
Data da abertura e julgamento:	29/01/2026
Horário:	09:00 horas (Horário de Brasília)
Local:	https://www.comprasgovernadorluizrocha.com.br/
Local onde está disponível o edital e anexos para consulta:	http://transparencia.governadorluizrocha.ma.gov.br/ https://www.comprasgovernadorluizrocha.com.br
Comunicação entre o órgão licitante e o público em geral:	Qualquer pedidos de esclarecimentos, informações, impugnações ao instrumento convocatório, recursos e contrarrazões deverá ser formulada por escrito, protocolada preferencialmente em campo próprio do sistema onde será realizado certame, ou por via eletrônica para o e-mail pmglr.licitacao@hotmail.com
Legislação aplicada:	Lei Federal nº 14.133 de 01 de Abril e demais dispositivos legais aplicáveis a presente licitação.

I - DO OBJETO

1.1. A presente licitação tem como objeto a **Contratação de empresa especializada na prestação de serviços de construção de unidades habitacionais “programa minha casa, minha vida” no município de Governador Luiz Rocha**

1.2. Detalhamento do Objeto:

LOTE	Descrição	Valor Referencial
1	<i>Contratação de empresa especializada na prestação de serviços de construção de unidades habitacionais “programa minha casa, minha vida” no município de Governador Luiz Rocha</i>	2.800.000,00

2 - DAS DISPOSIÇÕES PRELIMINARES

2.1. O Pregoeiro que conduzirá esse certame foi nomeado juntamente com a Comissão através de Portaria Municipal.



PREFEITURA MUNICIPAL DE GOVERNADOR LUÍZ ROCHA
CNPJ: 01.578.554/0001-33 - Email: govluizrocha@outlook.com
Praça João Gonçalves, S/N - CEP: 65795-000, Centro, Governador Luiz Rocha -MA

2.2. A utilização da forma eletrônica na presente licitação se justifica tendo em vista que o artigo 17, §2º da Lei 14.133/2021:

Art. 17. O processo de licitação observará as seguintes fases, em sequência:

(...)

*§ 2º As licitações serão realizadas **preferencialmente** sob a forma eletrônica, admitida a utilização da forma presencial, desde que motivada, devendo a sessão pública ser registrada em ata e gravada em áudio e vídeo;*

2.3. Os **pedidos de esclarecimentos** deverão ser solicitados em até 3 (três) dias úteis anteriores a data de abertura do certame através de e-mail para o endereço eletrônico: pmglr.licitacao@hotmail.com indicando no preâmbulo da mensagem o CNPJ, Razão Social, número do Edital e nome do representante solicitante, se pessoa jurídica e CPF para pessoa física e disponibilizar as informações (endereço completo, telefone e e-mail) para envio de resposta.

2.4. O Pregoeiro e Presidente da CPL publicará na página eletrônica da Prefeitura Municipal de Governador Luiz Rocha -MA – Maranhão: <https://www.comprasgovernadorluizrocha.com.br/> as respostas aos questionamentos, avisos e comunicações pertinentes ao certame, cabendo ao interessado manter o acompanhamento diário quanto as atualizações das informações.

2.5. A **empresa vencedora**, se compromete a prestar e entregar a obra a **secretaria interessada mencionada acima** dentro do melhor padrão de atendimento e de qualidade, conforme memorial descritivo e especificações técnicas contidas no Projeto Básico.

2.6. A execução da obra e serviços serão realizados conforme condições e especificações estabelecidas no edital e seus anexos.

2.7. As obras a serem executadas deverão atender às Normas Técnicas, Especificações e métodos de Ensaio da ABNT (Associação Brasileira de Normas Técnicas), ou outras normas similares indicadas pela Proponente e aceitas pelo contratante que garantam, no mínimo, qualidade análoga à exigida pelas normas da ABNT e demais regramentos inerentes ao tema.

2.8. O Regime de Execução será **INDIRETA POR EMPREITADA GLOBAL**.

2.9. **DO ENVIO DA PROPOSTA** e as declarações complementares serão recebidas exclusivamente por meio do sistema, concomitantemente com os documentos de habilitação exigidos no edital, proposta com a descrição do objeto ofertado e o preço, até momento antes da data e o horário estabelecidos para abertura da sessão pública, quando, então, encerrar-se-á automaticamente a etapa de envio dessa documentação.

2.10. **DO ENVIO DOS DOCUMENTOS DE HABILITAÇÃO** serão exigidos apenas do licitante mais bem classificado, nos termos do inciso II, artigo 63 da Lei Federal 14.133/2021.

2.11. As empresas interessadas em participar do certame deverão se cadastrar/credenciar-se na plataforma: <https://www.comprasgovernadorluizrocha.com.br/>.

2.11.1. O credenciamento é a condição para formulação de lances e praticar todos os atos neste Pregão, que se dará pela atribuição de chave de identificação e de senha, pessoal e intransferível, para acesso ao sistema eletrônico



PREFEITURA MUNICIPAL DE GOVERNADOR LUÍZ ROCHA

CNPJ: 01.578.554/0001-33 - Email: govluizrocha@outlook.com

Praça João Gonçalves, S/N - CEP: 65795-000, Centro, Governador Luiz Rocha -MA

2.12. O presente Edital se submete integralmente ao disposto nos Artigos 42, 43, 44, 45 e 46 da Lei Complementar n.º 123, de 14 de dezembro de 2006, assegurando o direito de prioridade para a Microempresa e Empresa de Pequeno Porte, no critério do desempate, quando verificado ao final da disputa de preços, na forma do art. 60º, § 2º, da Lei nº 14.133, de 1º de abril de 2021.

2.13. Será concedida vistas de toda a documentação apresentada, de maneira individual, para cada um dos licitantes.

2.14. As empresas interessadas poderão realizar visita técnica destinada a conhecer o local da prestação dos serviços objeto da licitação, porém **não obrigatória**. As despesas decorrentes da visita, bem como as demais incorridas na fase de elaboração da proposta, correrão por conta da empresa interessada, sem qualquer direito à indenização, reembolso ou compensação a qualquer título. A não realização da visita técnica não implicará na desclassificação da licitante, mas sim no reconhecimento de que a licitante conhece e tomou conhecimento de todas as informações e das condições locais para o cumprimento das obrigações, objeto da licitação.

2.14.1. A empresa que optar por realizar a visita técnica deverá levar o modelo de visita técnica devidamente preenchido com os dados da empresa, para ser assinado pelo Gestor da PASTA;

2.14.2. A não realização de vistoria não poderá ser alegada como fundamento para o inadimplemento total ou parcial de obrigações previstas em quaisquer documentos integrantes do instrumento convocatório.

2.14.3. A visita técnica deverá ser agendada previamente através do E-MAIL: pmglr.licitacao@hotmail.com, telefone (99) 3561-1134, ou na SECRETARIA MUNICIPAL DE OBRAS

3 - DAS CONDIÇÕES GERAIS DE PARTICIPAÇÃO

3.1. Poderão participar do certame todos os interessados cujo ramo de atividade seja compatível com o objeto desta licitação e que preencherem as condições e requisitos estabelecidos neste Edital e na legislação aplicável.

3.2. Não poderão participar da presente licitação pessoas físicas ou jurídicas que estejam com o direito de licitar e contratar temporariamente suspenso com o Município de Governador Luiz Rocha -MA – Maranhão ou que estejam diretas ou indiretamente nas condições previstas no artigo 14 da Lei Federal nº 14.133/2021.

3.2.1. Que não tenham representação legal no Brasil com poderes expressos para receber citação e responder administrativa ou judicialmente;

3.2.2. Que tenham sido proibidas de participar de licitações promovidas pela Administração Pública federal, estadual, municipal, direta e indireta em virtude de prática de infração à ordem econômica, nos termos do artigo 38, inciso II, da Lei Federal nº 12.529/2011;

3.2.3. Que estejam proibidas de contratar com a Administração Pública em virtude de sanção restritiva de direito decorrente de infração administrativa ambiental, nos termos do art. 72, § 8º, inciso V, da Lei Federal nº 9.605/1998;

3.2.4. Que tenham sido declaradas inidôneas para contratar com a Administração Pública em qualquer das esferas da Administração Pública Brasil.

3.2.5. Que tenham sido suspensas temporariamente, impedidas ou declaradas inidôneas para licitar ou contratar com a Administração Pública estadual, direta e indireta, por desobediência à Lei de Acesso à Informação, nos termos do artigo 33, incisos IV e V, da Lei Federal nº 12.527/2011 e do artigo 74, incisos IV e V.

3.3. Será admitida a participação de empresas em consórcio, nos termos do artigo 15 da Lei Federal nº 14.133/2021.

3.3.1. O compromisso público ou particular de constituição do consórcio, subscrito pelos



PREFEITURA MUNICIPAL DE GOVERNADOR LUÍZ ROCHA

CNPJ: 01.578.554/0001-33 - Email: govluizrocha@outlook.com
Praça João Gonçalves, S/N - CEP: 65795-000, Centro, Governador Luiz Rocha -MA

consoiciados, deverá ser apresentado nos documentos de HABILITAÇÃO e incluir, pelo menos, os seguintes elementos:

- a) Designação do consórcio e sua composição;
- b) Finalidade do consórcio;
- c) Prazo de duração do consórcio, que deve coincidir, no mínimo, com o prazo de vigência contratual;
- d) Endereço do consórcio e o foro competente para dirimir eventuais demandas entre os consorciados;
- e) Definição das obrigações e responsabilidades de cada consorciado e das prestações específicas, inclusive a proporção econômica e financeira da respectiva participação de cada consorciado em relação ao objeto licitado;
- f) Previsão de responsabilidade solidária de todos os consorciados pelos atos praticados pelo consórcio, tanto na fase de licitação quanto na de execução do contrato, abrangendo também os encargos fiscais, trabalhistas e administrativos referentes ao objeto da contratação;
- g) Indicação da empresa responsável pelo consórcio e seu respectivo representante legal, que terá poderes para receber citação, interpor e desistir de recursos, firmar o contrato e praticar todos os demais atos necessários à participação na licitação e execução do objeto contratado;
- h) Compromisso subscrito pelas consorciadas de que o consórcio não terá a sua composição modificada sem a prévia e expressa anuência da Administração do Município até o cumprimento do objeto da contratação, mediante emissão do termo de recebimento definitivo, observado o prazo de duração do consórcio, definido na alínea “c” deste item 3.3.1.

3.3.2. É vedada a participação de empresa consorciada, na mesma licitação, em mais de um consórcio ou isoladamente, nos termos do artigo 15, inciso IV, da Lei Federal nº 14.133/2021;

3.3.3. O licitante vencedor fica obrigado a promover, antes da celebração do contrato, a constituição e registro do consórcio, nos termos de seu compromisso de constituição.

3.3.4. Cada consorciado, individualmente, deverá atender as exigências relativas à habilitação jurídica e à regularidade fiscal e trabalhista previstas neste Edital.

3.4. O credenciamento é a condição para formulação de lances e praticar todos os atos neste procedimento, que se dará pela atribuição de chave de identificação e de senha, pessoal e intransferível, para acesso ao sistema eletrônico, obtida no site <https://www.comprasgovernadorluizrocha.com.br/>.

3.4.1. Cada licitante credenciará apenas um representante, que será o único admitido a intervir nas fases do procedimento licitatório e a responder por todos os atos e efeitos previstos neste Edital, por sua representada.

3.4.2. Não será admitida a participação de um mesmo representante para mais de uma Empresa licitante;

3.5. O credenciamento junto ao provedor do sistema implica a responsabilidade do licitante ou de seu representante legal e a presunção de sua capacidade técnica para realização das transações inerentes a este Pregão.

3.6. O uso da senha de acesso pelo licitante é de sua responsabilidade exclusiva, incluindo qualquer transação efetuada diretamente ou por seu representante, não cabendo ao provedor do sistema, ou ao órgão ou entidade responsável por esta licitação, responsabilidade por eventuais danos decorrentes de uso indevido da senha, ainda que por terceiros.

3.7. A perda da senha ou a quebra de sigilo deverão ser comunicadas imediatamente ao provedor do sistema para imediato bloqueio de acesso.



PREFEITURA MUNICIPAL DE GOVERNADOR LUÍZ ROCHA

CNPJ: 01.578.554/0001-33 - Email: govluizrocha@outlook.com

Praça João Gonçalves, S/N - CEP: 65795-000, Centro, Governador Luiz Rocha -MA

3.8. É de responsabilidade do licitante, conferir a exatidão dos seus dados cadastrais e mantê-los atualizados junto aos órgãos responsáveis pela informação, devendo proceder, imediatamente, à correção ou à alteração dos registros tão logo identifique incorreção ou aqueles se tornem desatualizados, para possíveis diligências feitas pelo Pregoeiro e Presidente da CPL.

3.8.1. A não observância do disposto no subitem anterior poderá ensejar desclassificação no momento da habilitação.

4 - FORMA DE APRESENTAÇÃO DA PROPOSTA E DAS DECLARAÇÕES COMPLEMENTARES

4.1. Os licitantes encaminharão, exclusivamente por meio do sistema a com a descrição do objeto ofertado e o preço, até a data e o horário estabelecidos para abertura da sessão pública, acompanhada de GARANTIA DE PROPOSTA, no valor correspondente a 1% (um por cento) do valor do estimado da contratação, conforme disposto no § 1º art. 58 da Lei nº 14.133/2021, sob pena de desclassificação.

4.2. Não se admitirão propostas que apresentem preços unitários e/ou globais simbólicos, irrisórios ou de valor zero.

4.3. Incumbirá ao licitante acompanhar as operações no sistema eletrônico durante a sessão pública do Pregão, ficando responsável pelo ônus decorrente da perda de negócios, diante da inobservância de quaisquer mensagens emitidas pelo sistema ou de sua desconexão.

4.4. O licitante será responsável por todas as transações que forem efetuadas em seu nome no sistema eletrônico, assumindo como firmes e verdadeiras suas propostas lances.

4.5. Antes da abertura da sessão, os licitantes poderão retirar ou substituir as propostas apresentadas.

4.6. Até o horário previsto para o encaminhamento da Proposta de Preços, deverá o licitante, sob pena de desclassificação da proposta, **SEM PROCEDER QUALQUER TIPO DE IDENTIFICAÇÃO**, enviar em anexo no sistema, sua proposta, com todas as especificações constantes no termo de referência/projeto básico, além de valores unitários e valores totais. **Para não ter confusão referente ao item 4.6. Quando falamos sobre a identificação, estamos referindo sobre colocar o nome da empresa no campo que diz respeito a MARCA dentro do SISTEMA, já a proposta em PDF que deve ser anexada, pode sim ter o timbrado da empresa com telefone e demais dados, pois essa, TODOS inclusive a comissão, só terá acesso depois da etapa de lances.**

4.7. A proposta de preços, emitida por computador ou datilografada, redigida em língua portuguesa, com clareza, sem emendas, rasuras, acréscimos ou entrelinhas, devidamente datada, deverá conter todas as informações contidas no modelo de proposta em anexo, com exceção da identificação da proponente;

4.8. Preços unitários e total, bem como valor GLOBAL da proposta em algarismo, expresso em moeda corrente nacional (real), de acordo com os preços praticados no mercado, considerando as quantidades constantes do Termo de Referência.

4.9. No preço cotado deverão estar incluídos todos os insumos que o compõem, tais como as despesas com impostos, taxas, frete, seguros e quaisquer outros que incidam na contratação do objeto.

4.10. Prazo de validade da proposta não inferior a 60 (sessenta) dias corridos, a contar da data da sua apresentação.



PREFEITURA MUNICIPAL DE GOVERNADOR LUÍZ ROCHA

CNPJ: 01.578.554/0001-33 - Email: govluizrocha@outlook.com

Praça João Gonçalves, S/N - CEP: 65795-000, Centro, Governador Luiz Rocha -MA

4.11. A apresentação da proposta implica plena aceitação, por parte do licitante, das condições estabelecidas neste Edital e seus Anexos, devendo conter:

4.11.1. Nome, endereço, e-mail e CNPJ do licitante;

4.11.2. Descrição de forma clara e sucinta do objeto da presente licitação;

4.11.3. Preço total para a execução do objeto, em moeda corrente nacional, em algarismos e por extenso, apurado à data de sua apresentação, sem inclusão de qualquer encargo financeiro ou previsão inflacionária.

4.11.4. Demonstrativo da composição dos Benefícios e Despesas Indiretas (BDI).

4.11.5. Declaração, em conformidade com o modelo do **ANEXO V**, afirmando que a proposta foi elaborada de maneira independente e que o licitante conduz seus negócios de forma a coibir fraudes, corrupção e a prática de quaisquer outros atos lesivos à Administração Pública, nacional ou estrangeira, em atendimento à Lei Federal nº 12.846/2013;

4.11.6. Declaração Microempresa, Empresa de Pequeno Porte, conforme **ANEXO IV**.

4.11.7. Declaração de que suas propostas econômicas compreendem a integralidade dos custos para atendimento dos direitos trabalhistas assegurados na Constituição Federal, nas leis trabalhistas, nas normas infralegais, nas convenções coletivas de trabalho e nos termos de ajustamento de conduta vigentes em conformidade com o modelo constante do **ANEXO VI**.

4.12. A apresentação da proposta implica plena aceitação, por parte do licitante, das condições estabelecidas neste Edital e seus Anexos.

4.13. Na ausência de indicação expressa o prazo de validade da proposta será de 60 (sessenta) dias contados a partir do último dia previsto para o recebimento dos documentos.

4.13.1. Antes de expirar a validade original da proposta, o Pregoeiro e Presidente da CPL ou a Comissão de Contratação poderá solicitar à proponente que declare a sua intenção de prorrogar o prazo previsto no item anterior. As respostas se farão por escrito, preferencialmente por meio eletrônico.

4.13.2. Não será admitida a modificação da proposta pelo licitante que aceitar prorrogar a sua validade.

4.14. As propostas não poderão impor condições e deverão limitar-se ao objeto desta licitação, sendo desconsideradas quaisquer alternativas de preço ou quaisquer outras condições não previstas no Edital e nos seus anexos.

4.15. O licitante deverá arcar com o ônus decorrente de eventual equívoco no dimensionamento de sua proposta, inclusive quanto aos custos variáveis decorrentes de fatores futuros, mas que sejam previsíveis em seu ramo de atividade, tais como aumentos de custo de mão-de-obra decorrentes de negociação coletiva ou de dissídio coletivo de trabalho.

4.16. Incumbirá ao licitante acompanhar as operações no sistema eletrônico durante a sessão pública, ficando responsável pelo ônus decorrente da perda de negócios, diante da inobservância de quaisquer mensagens emitidas pelo sistema ou de sua desconexão.

4.17. O licitante será responsável por todas as transações que forem efetuadas em seu nome no sistema eletrônico, assumindo como firmes e verdadeiras suas propostas.

4.18. Até a abertura da sessão, os licitantes poderão retirar ou substituir as propostas apresentadas.

4.19. Até o horário previsto para o encaminhamento da Proposta de Preços, deverá o licitante, sob pena de desclassificação da proposta, enviar em anexo no sistema, sua proposta, com todas as especificações constantes no termo de referência, além de valores unitários e valores totais.



PREFEITURA MUNICIPAL DE GOVERNADOR LUÍZ ROCHA
CNPJ: 01.578.554/0001-33 - Email: govluizrocha@outlook.com
Praça João Gonçalves, S/N - CEP: 65795-000, Centro, Governador Luiz Rocha -MA

5 - DOCUMENTOS DE HABILITAÇÃO

5.1. Os documentos necessários à habilitação, poderão ser inseridos no sistema, juntamente com a proposta de preços, e deverão estar com prazo vigente, na data definida para a sessão pública, à exceção daqueles que, por sua natureza, não contenham validade.

5.1.1 No caso dos documentos não serem inseridos quando cadastrada a proposta, serão solicitados apenas ao vencedor, o qual deverá enviar em 2 horas, prazo este que poderá se prorrogado, mediante motivação e a critério da Administração, não sendo obrigatório.

5.2. OS DOCUMENTOS DE HABILITAÇÃO serão exigidos apenas do licitante mais bem classificado, nos termos do inciso II, artigo 63 da lei federal 14.133 e item 7 deste edital, devendo ser apresentado os seguintes documentos:

5.2.1. Habilitação Jurídica

- a) Registro empresarial na Junta Comercial, no caso de empresário individual ou Empresa Individual de Responsabilidade Limitada – EIRELI;
- b) Ato constitutivo atualizado e registrado no Registro Civil de Pessoas Jurídicas, tratando-se de sociedade não empresária, acompanhado de provada diretoria em exercício;
- c) Decreto de autorização, tratando-se de sociedade empresária estrangeira em funcionamento no País, e ato de registro ou autorização para funcionamento expedido pelo órgão competente, quando a atividade assim o exigir;

5.2.2. Regularidade fiscal, Social e trabalhista

- a) Prova de inscrição no Cadastro Nacional de Pessoas Jurídicas, do Ministério da Fazenda (CNPJ);
- b) Prova de inscrição no Cadastro de Contribuintes Estadual ou Municipal, relativo à sede ou domicílio do licitante, pertinente ao seu ramo de atividade e compatível com o objeto do certame;
- c) Certificado de regularidade do Fundo de Garantia por Tempo de Serviço (CRF – FGTS);
- d) Certidão negativa, ou positiva com efeitos de negativa, de débitos trabalhistas (CNDT);
- e) Certidão negativa, ou positiva com efeitos de negativa, de débitos relativos a Créditos Tributários Federais e à Dívida Ativa da União;
- f) Certidão emitida pela Fazenda Municipal da sede ou domicílio do licitante que comprove a regularidade de débitos tributários relativos ao Imposto sobre Serviços de Qualquer Natureza – ISSQN.
- g) Regularidade perante a Fazenda estadual do domicílio ou sede do licitante, ou outra equivalente, na forma da lei;
- h) Declaração do cumprimento do disposto no inciso XXXIII do art. 7º da Constituição Federal.

5.2.3. Qualificação econômico-financeira

5.2.3.1. Certidão negativa de falência, recuperação judicial ou extrajudicial, expedida pelo distribuidor da sede da pessoa jurídica ou do domicílio do empresário individual, com emissão de até 90 (noventa) dias anterior a data da sessão pública;

- a) Caso o licitante esteja em recuperação judicial ou extrajudicial, deverá ser comprovado o acolhimento do plano de recuperação judicial ou a homologação do plano de recuperação extrajudicial, conforme o caso.

5.2.3.2. Balanço patrimonial e demonstrações contábeis dos dois últimos exercícios sociais, já exigíveis e apresentados na forma da lei, que comprovem a boa situação financeira da empresa, vedada a sua substituição por balancetes ou balanços provisórios, podendo ser atualizados por índices oficiais quando encerrados há mais de 3 (três) meses da data da apresentação da proposta;



PREFEITURA MUNICIPAL DE GOVERNADOR LUÍZ ROCHA

CNPJ: 01.578.554/0001-33 - Email: govluizrocha@outlook.com
Praça João Gonçalves, S/N - CEP: 65795-000, Centro, Governador Luiz Rocha -MA

- a) O balanço patrimonial deverá estar assinado por contador ou por outro profissional equivalente, devidamente registrado no Conselho Regional de Contabilidade;
- b) empresas criadas no exercício financeiro da licitação deverão atender a todas as exigências da habilitação e ficarão autorizadas a substituir os demonstrativos contábeis pelo balanço de abertura;

5.2.3.4. A comprovação da boa situação financeira da empresa a que se refere o subitem **5.2.3.2.** Será avaliada de forma objetiva pelos Índices de Liquidez Geral (LG), Solvência Geral (SG) e Liquidez Corrente (LC), maiores que 1 (um), resultantes da aplicação das fórmulas abaixo ao balanço patrimonial:

$$LG = \frac{\text{Ativo Circulante} + \text{Realizável a Longo Prazo}}{\text{Passivo Circulante} + \text{Passivo Não Circulante}}$$

$$\text{Passivo Circulante} + \text{Passivo Não Circulante}$$

$$SG = \frac{\text{Ativo Total}}{\text{Passivo Circulante} + \text{Passivo Não Circulante}}$$

$$\text{Passivo Circulante} + \text{Passivo Não Circulante}$$

$$LC = \frac{\text{Ativo Circulante}}{\text{Passivo Circulante}}$$

$$\text{Passivo Circulante}$$

5.3 Qualificação técnica

5.3.1 Registro ou inscrição da empresa no Conselho Regional de Engenharia e Argonomia – CREA e/ou Conselho de Arquitetura e Urbanismo – CAU, conforme as áreas de atuação previstas no Projeto Básico e anexos, em plena validade.

5.3.2 Atestado(s) técnico-operacional fornecido(s) por pessoa jurídica de direito público ou privado, demonstrando a execução pretérita pela licitante de serviços compatíveis em características com a obra/serviço de engenharia licitada, nos termos do projeto básico que a especifica, sendo necessária, para efeito de compatibilidade a demonstração de execução pretérita de serviços similares de complexidade tecnológica e operacional equivalente ou superior.

5.3.3 Comprovação da capacitação técnico-profissional, mediante apresentação de Certidão de Acervo Técnico – CAT, expedida pelo CREA ou CAU da região pertinente, nos termos da legislação aplicável, em nome do(s) responsável(is) técnico(s) e/ou membros da equipe técnica que participarão da obra, que demonstre a Anotação de Responsabilidade Técnica - ART ou o Registro de Responsabilidade Técnica - RRT, relativo à execução dos serviços que compõem as parcelas de maior relevância técnica e valor significativo da contratação.

5.3.3.1 **PARCELAS DE MAIOR RELEVÂNCIA E VALOR SIGNIFICATIVO** ; Os elementos que individualizam e diferenciam o objeto, evidenciando seus pontos mais críticos, de maior dificuldade técnica, bem como que representam risco mais elevado para a sua perfeita execução. Trata-se da essência do objeto licitado, aquilo que é realmente caracterizador da obra ou do serviço, que é de suma importância para o resultado almejado pela contratação, de acordo com a planilha. Não devendo ultrapassar de 50% do previsto no orçamento base, salvo em condições especiais e devidamente justificadas no processo de licitação.



PREFEITURA MUNICIPAL DE GOVERNADOR LUÍZ ROCHA

CNPJ: 01.578.554/0001-33 - Email: govluizrocha@outlook.com

Praça João Gonçalves, S/N - CEP: 65795-000, Centro, Governador Luiz Rocha -MA

CÓDIGO	DESCRIÇÃO	UND	QUANTIDADE MÍNIMA EXIGIDA
103328	ALVENARIA DE VEDAÇÃO DE BLOCOS CERÂMICOS FURADOS NA HORIZONTAL DE 9X19X19 CM (ESPESSURA 9 CM) E ARGAMASSA DE ASSENTAMENTO COM PREPARO EM BETONEIRA. AF_12/2021	m ²	865,00
92541	TRAMA DE MADEIRA COMPOSTA POR RIPAS, CAIBROS E TERÇAS PARA TELHADOS DE ATÉ 2 ÁGUAS PARA TELHA CERÂMICA CAPA-CANAL, INCLUSO TRANSPORTE VERTICAL. AF_07/2019	m ²	734,9
92548	FABRICAÇÃO E INSTALAÇÃO DE TESOURA INTEIRA EM MADEIRA NÃO APARELHADA, VÃO DE 6 M, PARA TELHA CERÂMICA OU DE CONCRETO, INCLUSO IÇAMENTO. AF_07/2019	UN	40
94447	TELHAMENTO COM TELHA CERÂMICA CAPA-CANAL, TIPO PAULISTA, COM ATÉ 2 ÁGUAS, INCLUSO TRANSPORTE VERTICAL. AF_07/2019	m ²	734,9

5.3.4 Certificado de Registro do Responsável Técnico no CREA da região a que estiver vinculado, dentro do prazo de validade, que comprove atividade relacionada com o objeto da presente contratação.

5.3.5 Declaração com indicação do pessoal técnico, das instalações e do aparelhamento adequados e disponíveis para a realização do objeto da licitação, bem como da qualificação de cada membro da equipe técnica que se responsabilizará pelos trabalhos;

5.3.6 Declarações e outras comprovações

5.3.6.1 Declaração subscrita por representante legal do licitante, em conformidade com os modelos em **ANEXO VII**, atestando que:

5.3.6.1.1 está em situação regular perante o Ministério do Trabalho no que se refere a observância do disposto no inciso XXXIII do artigo 7.º da Constituição Federal;

5.3.6.1.2 cumpre as normas relativas à saúde e segurança do trabalho; e atenderá, na data da contratação, ao disposto no artigo 5º-C e se compromete a não disponibilizar empregado que incorra na vedação prevista no artigo 5º-D, ambos da Lei Federal nº 6.019/1974, com redação dada pela Lei Federal nº 13.467/2017.

5.3.6.2 Declaração assinada por profissional habilitado da área contábil, que ateste o atendimento pelo licitante dos índices econômicos previstos neste edital em conformidade com o modelo constante do **ANEXO III**;

5.3.6.3 Declaração de pleno cumprimento dos requisitos de habilitação, em conformidade com o modelo em **ANEXO II**

5.3.6.4 Todas os modelos de declarações constantes do **ANEXO VII ao ANEXO X e ANEXO XII ou XIII** (este último a depender da situação da visita técnica) deverão ser apresentados devidamente preenchidos, e ser apresentados pelo licitante vencedor nas documentações para Habilitação.

5.3.7 Forma de apresentação. Os documentos necessários à habilitação poderão ser apresentados em original, em cópia autenticada ou em cópia simples.



PREFEITURA MUNICIPAL DE GOVERNADOR LUÍZ ROCHA
CNPJ: 01.578.554/0001-33 - Email: govluizrocha@outlook.com
Praça João Gonçalves, S/N - CEP: 65795-000, Centro, Governador Luiz Rocha -MA

5.3.8 Caso o objeto contratual venha a ser cumprido por filial do licitante, os documentos exigidos no item 5.2 deverão ser apresentados tanto pela matriz quanto pelo estabelecimento que executará o objeto do contrato.

5.3.9 Matriz e filiais. O licitante que se considerar isento ou imune de tributos relacionados ao objeto da licitação, cuja regularidade fiscal seja exigida no presente Edital, deverá comprovar tal condição mediante a apresentação de declaração emitida pela correspondente Fazenda do domicílio ou sede, ou outra equivalente, na forma da lei.

6 - JULGAMENTO E CLASSIFICAÇÃO DAS PROPOSTAS

6.1. A abertura da presente licitação dar-se-á em sessão pública, por meio de sistema eletrônico, na data, horário e local indicados neste Edital.

6.1.1. O Pregoeiro e Presidente da CPL verificará as propostas apresentadas, desclassificando aquelas que não estejam em conformidade com os requisitos estabelecidos neste Edital, que sejam omissas, apresentem irregularidades ou defeitos capazes de dificultar o julgamento;

6.1.2. A desclassificação de proposta será sempre fundamentada e registrada no sistema, com acompanhamento em tempo real por todos os participantes;

6.1.3. O sistema ordenará automaticamente as propostas classificadas, sendo que somente estas participarão da etapa de lances;

6.1.4. O sistema disponibilizará campo próprio para troca de mensagens entre o Pregoeiro e Presidente da CPL e os licitantes;

6.1.5. Classificadas as propostas, de acordo com o Edital, os licitantes deverão encaminhar lances exclusivamente por meio de sistema eletrônico, sendo imediatamente informados do seu recebimento e do valor consignado no registro, que deverão ser formulados de forma sucessiva, em valores distintos e decrescentes;

6.1.6. O lance deverá ser ofertado pelo **Menor Preço empreitada por preço Global**.

6.1.7. O licitante somente poderá oferecer lance inferior ao último por ele ofertado e registrado pelo sistema.

6.1.8. Não serão aceitos dois ou mais lances de mesmo valor, prevalecendo aquele que for recebido e registrado em primeiro lugar.

6.1.9. Durante o transcurso da sessão pública, os licitantes serão informados, em tempo real, do valor do menor lance registrado, vedada a identificação do licitante.

6.1.10. No caso de desconexão com o Pregoeiro e Presidente da CPL, no decorrer da etapa competitiva do certame, o sistema eletrônico poderá permanecer acessível aos licitantes para a recepção dos lances.

6.1.11. Se a desconexão perdurar por tempo superior a 10 (dez) minutos, a sessão será suspensa e terá reinício somente 24 (vinte e quatro) horas após comunicação expressa do Pregoeiro e Presidente da CPL aos participantes.

6.1.12. A etapa de lances da sessão pública será do modo **ABERTO**, conforme Art. 56, inc.I da Lei Federal 14.133/2021.

6.1.13. No modo de disputa aberto, de que trata o inciso I do **caput** do art. 22 da IN SEGES/ME 73/2022, a etapa de envio de lances durará dez minutos e, após isso, será prorrogada automaticamente pelo sistema quando houver lance ofertado nos últimos dois minutos do período de duração desta etapa.

6.1.14. A prorrogação automática da etapa de envio de lances, de que trata o caput, será de dois minutos e ocorrerá sucessivamente sempre que houver lances enviados nesse período de prorrogação, inclusive quando se tratar de lances intermediários.

6.1.15. Na hipótese de não haver novos lances na forma estabelecida no subitem 6.1.13, a sessão pública será encerrada automaticamente.



PREFEITURA MUNICIPAL DE GOVERNADOR LUÍZ ROCHA

CNPJ: 01.578.554/0001-33 - Email: govluizrocha@outlook.com

Praça João Gonçalves, S/N - CEP: 65795-000, Centro, Governador Luiz Rocha -MA

6.1.16. Definida a melhor proposta, se a diferença em relação à proposta classificada em segundo lugar for de pelo menos 5% (cinco por cento), o Pregoeiro e Presidente da CPL ou a comissão de contratação, quando o substituir, auxiliado pela equipe de apoio, poderá admitir o reinício da disputa aberta, nos termos estabelecidos no edital de licitação, para a definição das demais colocações.

6.1.17. Encerrada a etapa, o sistema ordenará e divulgará os lances conforme disposto no § 2º do art. 22 da IN SEGES/ME 73/2022, § 2º Os lances serão ordenados pelo sistema e divulgados da seguinte forma: I - ordem crescente, quando adotado o critério de julgamento por menor preço;

6.1.18. Fica estabelecido o prazo de até 24 (vinte e quatro) horas, prorrogável por igual período, contado da solicitação do Pregoeiro e Presidente da CPL ou da comissão de contratação, quando o substituir, no sistema, para envio da proposta e, se necessário, dos documentos complementares, adequada ao último lance ofertado.

6.2. Os documentos enviados juntamente com a PROPOSTA serão analisados pela Comissão de Contratação, que verificará a exatidão das operações aritméticas realizadas pelo licitante e procederá às correções correspondentes, caso necessário, com vistas à apuração do valor final a ser considerado para fins de julgamento da proposta.

6.2.1. Em caso de discrepância entre valores, a Comissão de Contratação da Licitação tomará como corretos os valores unitários informados pelo licitante na planilha de preços unitários e totais.

6.2.2. Erros no preenchimento da planilha não constituem motivo para a desclassificação da proposta. A planilha poderá ser ajustada pelo licitante, no prazo indicado pela Comissão de Contratação, desde que não haja majoração do preço proposto.

6.3. Será desclassificada a proposta que:

6.3.1. Estiver em desacordo com qualquer das exigências estabelecidas neste Edital;

6.3.2. conter vícios ou ilegalidades, for omissa ou apresentar irregularidades ou defeitos capazes de dificultar o julgamento;

6.3.3. não apresentar as especificações técnicas previstas no Projeto Básico e demais documentos que integram o **ANEXO I** do Edital.

6.3.4. Apresentar preços manifestamente inexequíveis, assim considerados aqueles que não tenham sua viabilidade demonstrada por meio de documentação que comprove que os custos dos insumos são coerentes com os de mercado e que os coeficientes de produtividade são compatíveis com a execução do objeto;

6.3.4.1. Considera-se manifestamente inexequível a proposta cujo valor global seja inferior a 75% (setenta e cinco por cento) do valor orçado pela Administração.

6.3.4.2. Na hipótese do item 6.3.4. será facultado ao licitante comprovar, no prazo assinalado pela Comissão de Contratação, a viabilidade dos preços constantes em sua proposta, sob pena de desclassificação.

6.3.5. não estiver acompanhada da **Declaração de Elaboração Independente de Proposta**, conforme **ANEXO V**;

6.4. Diligências complementares. A Comissão de Contratação poderá a qualquer momento solicitar aos licitantes a composição dos preços unitários dos serviços, materiais ou equipamentos, bem como os demais esclarecimentos que julgarem necessários para analisar a aceitabilidade da proposta, em atendimento ao estabelecido no artigo 59 da Lei Federal nº 14.133/2021.

6.5. Julgamento. Não serão consideradas, para fins de julgamento da proposta, ofertas de vantagem não prevista neste instrumento convocatório, baseadas nas propostas dos demais licitantes ou que apresentem prazos ou condições diferentes dos fixados neste Edital.

6.6. Classificação. O julgamento das propostas será efetuado pela Comissão de Contratação, que



PREFEITURA MUNICIPAL DE GOVERNADOR LUIZ ROCHA
CNPJ: 01.578.554/0001-33 - Email: govluizrocha@outlook.com
Praça João Gonçalves, S/N - CEP: 65795-000, Centro, Governador Luiz Rocha -MA

elaborará a lista de classificação provisória observando a ordem crescente dos preços apresentados.

6.7. Critérios de desempate. Havendo empate entre duas ou mais propostas, serão utilizados os critérios de desempate estabelecidos no artigo 60 da Lei Federal 14.133/2021.

6.8. Licitação fracassada. Na hipótese de desclassificação de todas as propostas, o Pregoeiro e Presidente da CPL dará o certame por encerrado, devidamente lavrado em ata.

6.9. Desistência de proposta. Não se admitirá desistência de proposta, salvo por motivo justo decorrente de fato superveniente e aceito pela Comissão de Contratação.

6.10. O Pregoeiro e Presidente da CPL poderá suspender a sessão pública para analisar os documentos apresentados no na PROPOSTA, marcando, na mesma oportunidade, nova data e horário em que retomará os trabalhos, que serão imediatamente informados aos licitantes.

7 – JULGAMENTO DOS DOCUMENTOS DE HABILITAÇÃO

7.1. O detentor da proposta mais vantajosa e classificada pelo Pregoeiro e Presidente da CPL terá a sua habilitação conferida, a qual poderá ser cadastrada previamente ou enviada após a solicitação do pregoeiro, na fase de habilitação.

7.2. Após o recebimento dos documentos para habilitação, não será permitida a substituição ou a apresentação de novos documentos, salvo em sede de diligência.

7.2.1. Complementação de informações acerca dos documentos já apresentados pelos licitantes e desde que necessária para apurar fatos existentes à época da abertura do certame;

7.2.2. Atualização de documentos cuja validade tenha expirado após a data de recebimento das propostas.

7.2.3. Na análise dos documentos de habilitação, a comissão de Contratação poderá sanar erros ou falhas que não alterem a substância dos documentos e sua validade jurídica, mediante despacho fundamentado registrado e acessível a todos, atribuindo-lhes eficácia para fins de habilitação e classificação.

7.3. Como condição prévia ao exame dos documentos de habilitação, a Comissão de Contratação verificará o eventual descumprimento pelo licitante das condições de participação previstas no item 3 deste Edital.

7.4. A análise da habilitação será feita a partir do exame dos documentos apresentados pelo licitante em face das exigências previstas no item 5 deste Edital.

7.4.1. Após o julgamento o sistema automaticamente disponibilizará ata do certame.

7.5. Será considerado vencedor do certame o licitante que, cumprindo todos os requisitos de habilitação e atendendo às demais condições previstas neste Edital e em seus anexos, oferecer o menor preço.

7.6. A decisão será apresentada pelo Pregoeiro e Presidente da CPL em sessão.

8 - DA INTERPOSIÇÃO DE RECURSO ADMINISTRATIVO E DA REABERTURA DA SESSÃO

8.1. Qualquer licitante poderá, durante o prazo concedido de 30 minutos, após a declaração da(s) empresa(s) vencedoras, em campo próprio do sistema, manifestar sua intenção de recorrer, sob pena de preclusão, ficando a autoridade superior autorizada a adjudicar o objeto ao licitante declarado vencedor.

8.1.1. As razões do recurso deverão ser apresentadas em momento único, em campo próprio no sistema, no prazo de três dias úteis, contados a partir da data de intimação ou de lavratura da ata de habilitação ou inabilitação ou, na hipótese de adoção da inversão de fases prevista no § 1º do art. 8º da IN SEGES 73/22, da ata de julgamento.



PREFEITURA MUNICIPAL DE GOVERNADOR LUÍZ ROCHA

CNPJ: 01.578.554/0001-33 - Email: govluizrocha@outlook.com

Praça João Gonçalves, S/N - CEP: 65795-000, Centro, Governador Luiz Rocha -MA

8.1.2. Os demais licitantes ficarão intimados para, se desejarem, apresentar suas contrarrazões, no prazo de três dias úteis, contado da data de intimação pessoal ou de divulgação da interposição do recurso.

8.1.3. Não serão conhecidos os recursos intempestivos ou que estiverem desacompanhados das respectivas razões de fato e de direito.

8.1.4. Será assegurado ao licitante vista dos elementos indispensáveis à defesa de seus interesses.

8.1.5. O acolhimento do recurso importará na invalidação apenas dos atos que não possam ser aproveitados.

8.1.6. A interposição do recurso constará no sistema, devendo os licitantes ficarem atentos ao prazos estipulados, os quais poderão apresentar contrarrazões no prazo de três dias úteis.

8.1.7. O recurso será dirigido à autoridade que tiver editado o ato ou emitido a decisão, a qual poderá reconsiderar sua decisão no prazo de três dias úteis ou, nesse mesmo prazo, fazê-lo subir devidamente informados.

8.1.8. O recurso da decisão que julgar as propostas ou que resolver sobre a habilitação dos licitantes terá efeito suspensivo. A autoridade competente, motivadamente e presentes razões de interesse público, atribuir eficácia suspensiva aos recursos interpostos nos demais casos.

8.1.9. O recurso de que trata o Art.165, inc I da Lei federal 14.133/2021, será dirigido à autoridade que tiver editado o ato ou proferido a decisão recorrida, que, se não reconsiderar o ato ou a decisão no prazo de 3 (três) dias úteis, encaminhará o recurso com a sua motivação à autoridade superior, a qual deverá proferir sua decisão no prazo máximo de 10 (dez) dias úteis, contado do recebimento dos autos.

8.2. A sessão pública poderá ser reaberta:

8.2.1. Nas hipóteses de provimento de recurso que leve à anulação de atos anteriores à realização da sessão pública precedente ou em que seja anulada a própria sessão pública, situação em que serão repetidos os atos anulados e os que dele dependam.

8.2.2. Quando houver erro na aceitação do preço melhor classificado ou quando o licitante declarado vencedor não assinar o contrato, não retirar o instrumento equivalente ou não comprovar a regularização fiscal e trabalhista, nos termos do art. 43, §1º da LC nº 123/2006. Nessas hipóteses, serão adotados os procedimentos imediatamente posteriores ao encerramento da etapa de lances.

8.3. Todos os licitantes remanescentes deverão ser convocados para acompanhar a sessão reaberta

8.3.1. A convocação se dará por meio do sistema eletrônico (“chat”), e-mail, de acordo com a fase do procedimento licitatório.

8.3.2. A convocação feita por e-mail dar-se-á de acordo com os dados contidos no Portal de Compras Públicas, sendo responsabilidade do licitante manter seus dados cadastrais atualizados

9 ADJUDICAÇÃO E HOMOLOGAÇÃO

9.1. Transcorrido o prazo recursal sem interposição de recursos ou, uma vez decididos os recursos interpostos, a Comissão de Contratação encaminhará o procedimento licitatório à autoridade competente para:

9.1.1. determinar o retorno dos autos para saneamento de irregularidades;

9.1.2. revogar a licitação por motivo de conveniência e oportunidade;

9.1.3. proceder à anulação da licitação, de ofício ou mediante provocação de terceiros, sempre que presente ilegalidade insanável;

9.1.4. adjudicar o objeto e homologar a licitação.

10 DA GARANTIA DE EXECUÇÃO

10.1. Não será exigida garantia de execução.



PREFEITURA MUNICIPAL DE GOVERNADOR LUÍZ ROCHA
CNPJ: 01.578.554/0001-33 - Email: govluizrocha@outlook.com
Praça João Gonçalves, S/N - CEP: 65795-000, Centro, Governador Luiz Rocha -MA

11 DA GARANTIA CONTRATUAL DA OBRA

11.1 Não será exigida garantia contratual.

12 DA DOTAÇÃO ORÇAMENTÁRIA

12.1. A despesa está prevista no Orçamento do Município e está vinculada à seguinte rubrica orçamentária:

Termo de Compromisso nº 987428/2025/MCIDADES/CAIXA

ORGÃO 06 SECRETARIA DE OBRAS TRANS E SERVIÇOS URBANOS
UNIDADE 00 SECRETARIA DE OBRAS TRANS E SERVIÇOS URBANOS
15.451.0040.1067.0000 423.948,08 CONSTRUÇÃO E REFORMA DE CASAS POPULARES
4 DESPESAS DE CAPITAL 423.948,08
4 INVESTIMENTOS 423.948,08
OBRAS E INSTALAÇÕES 4.4.90.51.00

13 DO RECEBIMENTO DO OBJETO E DA FISCALIZAÇÃO

13.1. O objeto do contrato será recebido:

I - em se tratando de obras e serviços:

- a) provisoriamente, pelo responsável por seu acompanhamento e fiscalização, mediante termo detalhado, quando verificado o cumprimento das exigências de caráter técnico;

- b) definitivamente, por servidor ou comissão designada pela autoridade competente, mediante termo detalhado que comprove o atendimento das exigências contratuais;

13.2. O recebimento provisório ou definitivo não excluirá a responsabilidade civil pela solidez e pela segurança da obra ou serviço nem a responsabilidade ético-profissional pela perfeita execução do contrato, nos limites estabelecidos pela lei ou pelo contrato.

13.3. o recebimento definitivo pela Administração não eximirá o projetista ou o consultor da responsabilidade objetiva por todos os danos causados por falha de projeto.

13.4. O recebimento definitivo pela Administração não eximirá o contratado, pelo prazo mínimo de 5 (cinco) anos, admitida a previsão de prazo de garantia superior no edital e no contrato, da responsabilidade objetiva pela solidez e pela segurança dos materiais e dos serviços executados e pela funcionalidade da construção, da reforma, da recuperação ou da ampliação do bem imóvel, e, em caso de vício, defeito ou incorreção identificados, o contratado ficará responsável pela reparação, pela correção, pela reconstrução ou pela substituição necessárias.

14 DAS OBRIGAÇÕES DA CONTRATANTE E DA CONTRATADA

14.1. As obrigações da Contratante e da Contratada estarão as estabelecidas no Termo de Contrato e no Termo de Referência/projeto básico.

15 DO PAGAMENTO

15.1. O pagamento será efetuado pela Contratante após a conclusão de cada etapa prevista no cronograma físico-financeiro, **no prazo de até 30 dias**, contados da apresentação da Nota Fiscal/Fatura contendo o detalhamento da execução do objeto e os materiais empregados.

15.2. A administração terá o prazo de até 20 (Vinte) dias para realizar a liquidação da Nota Fiscal/Fatura apresentada pela CONTRATADA, que deverá ter o “atesto” pelo gestor do contrato.

15.3. Havendo erro na apresentação da Nota Fiscal/Fatura ou dos documentos pertinentes à contratação,



PREFEITURA MUNICIPAL DE GOVERNADOR LUÍZ ROCHA
CNPJ: 01.578.554/0001-33 - Email: govluizrocha@outlook.com
Praça João Gonçalves, S/N - CEP: 65795-000, Centro, Governador Luiz Rocha -MA

ou, ainda, circunstância que impeça a liquidação da despesa, o pagamento ficará pendente até que a Contratada providencie as medidas saneadoras.

15.4. Nesta hipótese, o prazo para pagamento iniciar-se-á após a comprovação da regularização da situação, não acarretando qualquer ônus para a Contratante.

15.5. O pagamento será efetuado por meio de Ordem Bancária de Crédito, mediante depósito em conta corrente, na agência e estabelecimento bancário indicado pela Contratada, ou por outro meio previsto na legislação vigente.

15.6. Será considerada data do pagamento o dia em que constar como emitida a ordem bancária para pagamento.

15.7. A Contratante não se responsabilizará por qualquer despesa que venha a ser efetuada pela Contratada, que porventura não tenha sido acordada no contrato.

15.8. Não será permitido pagamento antecipado, parcial ou total, relativo a parcelas contratuais vinculadas ao fornecimento de bens, à execução de obras ou à prestação de serviços.

16 DAS SANÇÕES ADMINISTRATIVAS

16.1. Comete infração administrativa, nos termos da Lei nº 14.133/2021, o licitante/adjudicatário que:

16.1.1. dar causa à inexecução parcial do contrato;

16.1.2. dar causa à inexecução parcial do contrato que cause grave dano à Administração, ao funcionamento dos serviços públicos ou ao interesse coletivo;

16.1.3. dar causa à inexecução total do contrato;

16.1.4. deixar de entregar a documentação exigida para o certame;

16.1.5. não manter a proposta, salvo em decorrência de fato superveniente devidamente justificado;

16.1.6. não celebrar o contrato ou não entregar a documentação exigida para a contratação, quando convocado dentro do prazo de validade de sua proposta;

16.1.7. ensejar o retardamento da execução ou da entrega do objeto da licitação sem motivo justificado;

16.1.8. apresentar declaração ou documentação falsa exigida para o certame ou prestar declaração falsa durante a licitação ou a execução do contrato;

16.1.9. fraudar a licitação ou praticar ato fraudulento na execução do contrato;

16.1.10. comportar-se de modo inidôneo ou cometer fraude de qualquer natureza;

16.1.11. praticar atos ilícitos com vistas a frustrar os objetivos da licitação;

16.1.12. praticar ato lesivo previsto no art. 5º da Lei nº 12.846, de 1º de agosto de 2013;

16.2. Serão aplicadas ao responsável pelas infrações administrativas previstas nesta Lei as seguintes sanções:

16.2.1. advertência;

16.2.2. multa;

16.2.3. impedimento de licitar e contratar;

16.2.4. declaração de inidoneidade para licitar ou contratar.

16.3. As sanções seguirão todas as diretrizes postas no Art. 155 e seguintes da Lei n. 14.133/2021.

16.4. Se, durante o processo de aplicação de penalidade, se houver indícios de prática de infração administrativa tipificada pela Lei nº 12.846, de 1º de agosto de 2013, como ato lesivo à administração pública nacional ou estrangeira, cópias do processo administrativo necessárias à apuração da responsabilidade da empresa deverão ser remetidas à autoridade competente, com despacho fundamentado, para ciência e decisão sobre a eventual instauração de investigação preliminar ou Processo Administrativo de Responsabilização – PAR.

16.5. A apuração e o julgamento das demais infrações administrativas não consideradas como ato lesivo



PREFEITURA MUNICIPAL DE GOVERNADOR LUÍZ ROCHA
CNPJ: 01.578.554/0001-33 - Email: govluizrocha@outlook.com
Praça João Gonçalves, S/N - CEP: 65795-000, Centro, Governador Luiz Rocha -MA

à Administração Pública nacional ou estrangeira nos termos da Lei nº 12.846, de 1º de agosto de 2013, seguirão seu rito normal na unidade administrativa.

16.6. O processamento do PAR não interfere no seguimento regular dos processos administrativos específicos para apuração da ocorrência de danos e prejuízos à Administração Pública Municipal resultantes de ato lesivo cometido por pessoa jurídica, com ou sem a participação de agente público.

16.7. Caso o valor da multa não seja suficiente para cobrir os prejuízos causados pela conduta do licitante, a Entidade poderá cobrar o valor remanescente judicialmente, conforme artigo 419 do Código Civil.

16.8. A aplicação de qualquer das penalidades previstas realizar-se-á em processo administrativo que assegurará o contraditório e a ampla defesa ao licitante/adjudicatário, observando-se o procedimento previsto na Lei nº 14.133/2021, e subsidiariamente na Lei nº 9.784, de 1999.

16.9. A autoridade competente, na aplicação das sanções, levará em consideração a gravidade da conduta do infrator, as peculiaridades do caso concreto, as circunstâncias agravantes ou atenuantes, os danos que dela provierem para a Administração Pública, bem como o dano causado à Administração, a implantação ou o aperfeiçoamento de programa de integridade, observado o princípio da proporcionalidade.

16.10. As penalidades serão obrigatoriamente registradas no Cadastro Municipal de Sanções ou CEIS ou CNEP.

17 SUBCONTRATAÇÃO

17.1. Para a execução dos serviços será expressamente vedada a subcontratação;

18 IMPUGNAÇÕES AO EDITAL

18.1. Até 03 (três) dias úteis antes da data designada para a abertura da sessão pública, qualquer pessoa poderá impugnar este Edital.

18.2. A impugnação poderá ser realizada por forma eletrônica, em campo específico do sistema eletrônico no site <https://www.comprasgovernadorluizrocha.com.br/>, ou por petição dirigida ou protocolada no endereço eletrônico pmglr.licitacao@hotmail.com ou no endereço na Praça João Gonçalves, S/N - CEP: 65795-000, Centro, Governador Luiz Rocha -MA, setor Central – Departamento de Licitação e Contratos, sede da Prefeitura, nos dias úteis, no horário das 08h00min às 12h00min e das 14h00min às 17h00min.

18.3. Caberá ao Pregoeiro e Presidente da CPL, auxiliado pelos responsáveis pela elaboração deste Edital e seus anexos, decidir sobre a impugnação no prazo de até 03 (três) dias úteis contados da data de recebimento da impugnação.

18.4. Acolhida a impugnação, será definida e publicada nova data para a realização do certame;

18.5. As impugnações e pedidos de esclarecimentos não suspendem os prazos previstos no certame.

18.6. A concessão de efeito suspensivo à impugnação é medida excepcional e deverá ser motivada pelo Pregoeiro e Presidente da CPL, nos autos do processo de licitação.

18.7. As respostas aos pedidos de esclarecimentos serão divulgadas pelo sistema e vincularão os participantes e a administração.

19 DO REAJUSTAMENTO EM SENTIDO GERAL

19.1. Na hipótese de a Administração der causa ao atraso no início dos serviços superior a 120 dias, contados da apresentação da proposta, fica o contrato passível de reajuste com base no índice do INCC,



PREFEITURA MUNICIPAL DE GOVERNADOR LUÍZ ROCHA
CNPJ: 01.578.554/0001-33 - Email: govluizrocha@outlook.com
Praça João Gonçalves, S/N - CEP: 65795-000, Centro, Governador Luiz Rocha -MA

desde que a Contratada solicite tal instituto de maneira formal, fundamentada e comprovando a necessidade do reajuste.

19.2. Para fins de cálculo, a administração deverá aplicar o percentual acumulado do índice do INCC, durante o período de atraso que será contado a partir do fim da validade da proposta até o período de início efetivo da obra, e calcular sob o valor unitário de cada item da planilha orçamentária.

“Art.25, § 7º, Lei 14.133/21 - Independentemente do prazo de duração do contrato, será obrigatória a previsão no edital de índice de reajustamento de preço, com data-base vinculada à data do orçamento estimado e com a possibilidade de ser estabelecido mais de um índice específico ou setorial, em conformidade com a realidade de mercado dos respectivos insumos

20. DAS DISPOSIÇÕES GERAIS

20.1. Da sessão pública do Concorrência divulgar-se-á Ata no sistema eletrônico.

20.2. Não havendo expediente ou ocorrendo qualquer fato superveniente que impeça a realização do certame na data marcada, a sessão será automaticamente transferida para o primeiro dia útil subsequente, no mesmo horário anteriormente estabelecido, desde que não haja comunicação em contrário, pelo Pregoeiro e Presidente da CPL.

20.3. Todas as referências de tempo no Edital, no aviso e durante a sessão pública observarão o horário de Brasília – DF.

20.4. No julgamento das propostas e da habilitação, o Pregoeiro e Presidente da CPL poderá sanar erros ou falhas que não alterem a substância das propostas, dos documentos e sua validade jurídica, mediante despacho fundamentado, registrado em ata e acessível a todos, atribuindo-lhes validade e eficácia para fins de habilitação e classificação.

20.5. A homologação do resultado desta licitação não implicará direito à contratação.

20.6. As normas disciplinadoras da licitação serão sempre interpretadas em favor da ampliação da disputa entre os interessados, desde que não comprometam o interesse da Administração, o princípio da isonomia, a finalidade e a segurança da contratação.

20.7. Os licitantes assumem todos os custos de preparação e apresentação de suas propostas e a Administração não será, em nenhum caso, responsável por esses custos, independentemente da condução ou do resultado do processo licitatório.

20.8. Na contagem dos prazos estabelecidos neste Edital e seus Anexos, excluir-se-á o dia do início e incluir-se-á o do vencimento. Só se iniciam e vencem os prazos em dias de expediente na Administração.

20.9. O desatendimento de exigências formais não essenciais não importará o afastamento do licitante, desde que seja possível o aproveitamento do ato, observados os princípios da isonomia e do interesse público.

20.10. Em caso de divergência entre disposições deste Edital e de seus anexos ou demais peças que compõem o processo, prevalecerá as deste Edital, desde que não esteja em desacordo com as previsões legais na lei 14.133/21.



PREFEITURA MUNICIPAL DE GOVERNADOR LUÍZ ROCHA
CNPJ: 01.578.554/0001-33 - Email: govluizrocha@outlook.com
Praça João Gonçalves, S/N - CEP: 65795-000, Centro, Governador Luiz Rocha -MA

20.11. O Edital está disponibilizado na íntegra, no endereço eletrônico <https://www.comprasgovernadorluizrocha.com.br/>, e também poderão ser lidos e/ou obtidos no endereço na Praça João Gonçalves, S/N - CEP: 65795-000, Centro, Governador Luiz Rocha -MA, Setor Central – Departamento de Licitação e Contratos, sede da Prefeitura, nos dias úteis, no horário das 08h00min às 11h00min e das 13h00min às 17h00min, mesmo endereço e período no qual os autos do processo administrativo permanecerão com vista franqueada aos interessados.

20.12. Integram este Edital, para todos os fins e efeitos, todas as peças em anexo.

20.13. Para dirimir quaisquer questões decorrentes da licitação, não resolvidas na esfera administrativa, será competente o foro da Comarca de Governador Luiz Rocha -MA.

21. FRAUDE E CORRUPÇÃO

21.1. Os licitantes deverão observar os mais altos padrões éticos durante o processo licitatório e a execução do objeto, responsabilizando-se pela veracidade das informações e documentações apresentadas no processo, estando sujeitos às sanções previstas na Lei Federal 14.133/2021.

22. DA EXTINÇÃO CONTRATUAL

22.1. Conforme o Art. 137 da Lei Federal 14.133/2021, constituirão motivos para extinção do contrato, a qual deverá ser formalmente motivada nos autos do processo, assegurados o contraditório e a ampla defesa, as seguintes situações:

- a. não cumprimento ou cumprimento irregular de normas editalícias ou cláusulas contratuais, de especificações, de projetos ou de prazos;
- b. desatendimento das determinações regulares emitidas pela autoridade designada para acompanhar e fiscalizar sua execução ou por autoridade superior;
- c. alteração social ou modificação da finalidade ou da estrutura da empresa que restrinja sua capacidade de concluir o contrato;
- d. decretação de falência ou de insolvência civil, dissolução da sociedade ou falecimento do contratado;
- e. caso fortuito ou força maior, regularmente comprovados, impeditivos da execução do contrato;
- f. atraso na obtenção da licença ambiental, ou impossibilidade de obtê-la, ou alteração substancial do anteprojeto que dela resultar, ainda que obtida no prazo previsto;
- g. atraso na liberação das áreas sujeitas a desapropriação, a desocupação ou a servidão administrativa, ou impossibilidade de liberação dessas áreas;
- h. razões de interesse público, justificadas pela autoridade máxima do órgão ou da entidade contratante;
- i. não cumprimento das obrigações relativas à reserva de cargos prevista em lei, bem como em outras normas específicas, para pessoa com deficiência, para reabilitado da Previdência Social ou para aprendiz.

22.2. O contratado terá direito à extinção do contrato nas seguintes hipóteses:

- I - supressão, por parte da Administração, de obras, serviços ou compras que acarrete modificação do valor inicial do contrato além do limite permitido no art. 125 da Lei 14.133/2021;
- II - suspensão de execução do contrato, por ordem escrita da Administração, por prazo superior a 3 (três) meses;
- III - repetidas suspensões que totalizem 90 (noventa) dias úteis, independentemente do pagamento obrigatório de indenização pelas sucessivas e contratualmente imprevistas desmobilizações e



PREFEITURA MUNICIPAL DE GOVERNADOR LUÍZ ROCHA
CNPJ: 01.578.554/0001-33 - Email: govluizrocha@outlook.com
Praça João Gonçalves, S/N - CEP: 65795-000, Centro, Governador Luiz Rocha -MA

mobilizações e outras previstas;

IV - atraso superior a 2 (dois) meses, contado da emissão da nota fiscal, dos pagamentos ou de parcelas de pagamentos devidos pela Administração por despesas de obras, serviços ou fornecimentos;

V - não liberação pela Administração, nos prazos contratuais, de área, local ou objeto, para execução de obra, serviço ou fornecimento, e de fontes de materiais naturais especificadas no projeto, inclusive devido a atraso ou descumprimento das obrigações atribuídas pelo contrato à Administração relacionadas a desapropriação, a desocupação de áreas públicas ou a licenciamento ambiental.

22.3. As hipóteses de extinção a que se referem os incisos II, III e IV do item

22.3.1. observarão as seguintes disposições:

22.3.2. - não serão admitidas em caso de calamidade pública, de grave perturbação da ordem interna ou de guerra, bem como quando decorrerem de ato ou fato que o contratado tenha praticado, do qual tenha participado ou para o qual tenha contribuído;

22.3.3. - assegurarão ao contratado o direito de optar pela suspensão do cumprimento das obrigações assumidas até a normalização da situação, admitido o restabelecimento do equilíbrio econômico-financeiro do contrato, na forma da alínea "d" do inciso II do caput do art. 124 da Lei 14.133/2021.

22.4. Os emitentes das garantias previstas no art. 96 da Lei 14.133/2021 deverão ser notificados pelo contratante quanto ao início de processo administrativo para apuração de descumprimento de cláusulas contratuais.

22.5. A extinção do contrato poderá ser:

I - determinada por ato unilateral e escrito da Administração, exceto no caso de descumprimento decorrente de sua própria conduta;

II - consensual, por acordo entre as partes, por conciliação, por mediação ou por comitê de resolução de disputas, desde que haja interesse da Administração;

III - determinada por decisão arbitral, em decorrência de cláusula compromissória ou compromisso arbitral, ou por decisão judicial.

22.6. A extinção determinada por ato unilateral da Administração e a extinção consensual deverão ser precedidas de autorização escrita e fundamentada da autoridade competente e reduzidas a termo no respectivo processo.

22.7. Quando a extinção decorrer de culpa exclusiva da Administração, o contratado será ressarcido pelos prejuízos regularmente comprovados que houver sofrido e terá direito a:

I - devolução da garantia;

II - pagamentos devidos pela execução do contrato até a data de extinção; **III** - pagamento do custo da desmobilização.

22.8. A extinção determinada por ato unilateral da Administração poderá acarretar, sem prejuízo das sanções previstas na Lei 14.133,2021, as seguintes consequências:

I - assunção imediata do objeto do contrato, no estado e local em que se encontrar, por ato próprio da Administração;

II - ocupação e utilização do local, das instalações, dos equipamentos, do material e do pessoal empregados na execução do contrato e necessários à sua continuidade;

III - execução da garantia contratual para:

a) ressarcimento da Administração Pública por prejuízos decorrentes da não execução;

b) pagamento de verbas trabalhistas, fundiárias e previdenciárias, quando cabível;



PREFEITURA MUNICIPAL DE GOVERNADOR LUÍZ ROCHA
CNPJ: 01.578.554/0001-33 - Email: govluizrocha@outlook.com
Praça João Gonçalves, S/N - CEP: 65795-000, Centro, Governador Luiz Rocha -MA

- c) pagamento das multas devidas à Administração Pública;
 - d) exigência da assunção da execução e da conclusão do objeto do contrato pela seguradora, quando cabível;
- IV** - retenção dos créditos decorrentes do contrato até o limite dos prejuízos causados à Administração Pública e das multas aplicadas.

22.9. A aplicação das medidas previstas nos incisos I e II do **item 22.8.** ficará a critério da Administração, que poderá dar continuidade à obra ou ao serviço por execução direta ou indireta.

22.9.1. Na hipótese do inciso II do **caput** do **item 22.5**, o ato deverá ser precedido de autorização expressa do secretário(a) municipal competente.

23. DAS ALTERAÇÕES CONTRATUAIS

23.1. Os contratos regidos conforme o art. 124, da Lei Federal 14.133/2021, poderão ser alterados, com as devidas justificativas, nos seguintes casos:

I - unilateralmente pela Administração:

- a) quando houver modificação do projeto ou das especificações, para melhor adequação técnica a seus objetivos;
- b) quando for necessária a modificação do valor contratual em decorrência de acréscimo ou diminuição quantitativa de seu objeto, nos limites permitidos por Lei;

II - por acordo entre as partes:

- a) quando conveniente a substituição da garantia de execução;
- b) quando necessária a modificação do regime de execução da obra ou do serviço, bem como do modo de fornecimento, em face de verificação técnica da inaplicabilidade dos termos contratuais originários;
- c) quando necessária a modificação da forma de pagamento por imposição de circunstâncias supervenientes, mantido o valor inicial atualizado e vedada a antecipação do pagamento em relação ao cronograma financeiro fixado sem acorrespondente contraprestação de fornecimento de bens ou execução de obra ou serviço;
- d) para restabelecer o equilíbrio econômico-financeiro inicial do contrato em caso de força maior, caso fortuito ou fato do príncipe ou em decorrência de fatos imprevisíveis ou previsíveis de consequências incalculáveis, que inviabilizem a execução do contrato tal como pactuado, respeitada, em qualquer caso, a repartição objetiva de risco estabelecida no contrato.

24.2. Se forem decorrentes de falhas de projeto, as alterações de contratos de obras e serviços de engenharia ensejarão apuração de responsabilidade do responsável técnico e adoção das providências necessárias para o ressarcimento dos danos causados à Administração.

24.3. Será aplicado o disposto na alínea “d” do inciso II do **item 24.1** às contratações de obras e serviços de engenharia, quando a execução for obstada pelo atraso na conclusão de procedimentos de desapropriação, desocupação, servidão administrativa ou licenciamento ambiental, por circunstâncias alheias ao contratado.

24.4. Nas alterações unilaterais a que se refere o inciso I do caput do art. 124 da Lei Federal 14.133, o contratado será obrigado a aceitar, nas mesmas condições contratuais, acréscimos ou supressões de até 25% (vinte e cinco por cento) do valor inicial atualizado do contrato que se fizerem nas obras, nos serviços ou nas compras, e, no caso de reforma de edifício ou de equipamento, o limite para os acréscimos será de 50% (cinquenta por cento).

24.5. As alterações unilaterais a que se refere o inciso I do caput do art. 124 da Lei Federal 14.133/2021 não poderão transfigurar o objeto da contratação.



PREFEITURA MUNICIPAL DE GOVERNADOR LUÍZ ROCHA
CNPJ: 01.578.554/0001-33 - Email: govluizrocha@outlook.com
Praça João Gonçalves, S/N - CEP: 65795-000, Centro, Governador Luiz Rocha -MA

24.6. Se o contrato não contemplar preços unitários para obras ou serviços cujo aditamento se fizer necessário, esses serão fixados por meio da aplicação da relação geral entre os valores da proposta e o do orçamento-base da Administração sobre os preços referenciais ou de mercado vigentes na data do aditamento, respeitados os limites estabelecidos no art. 125 da Lei 14.133/2021.

24.7. Nas contratações de obras e serviços de engenharia, a diferença percentual entre o valor global do contrato e o preço global de referência não poderá ser reduzida em favor do contratado em decorrência de aditamentos que modifiquem a planilha orçamentária.

24.8. Nas alterações contratuais para supressão de obras, bens ou serviços, se o contratado já houver adquirido os materiais e os colocados no local dos trabalhos, estes deverão ser pagos pela Administração pelos custos de aquisição regularmente comprovados e monetariamente reajustados, podendo caber indenização por outros danos eventualmente decorrentes da supressão, desde que regularmente comprovados.

24.9. Caso haja alteração unilateral do contrato que aumente ou diminua os encargos do contratado, a Administração deverá restabelecer, no mesmo termo aditivo, o equilíbrio econômico-financeiro inicial.

24.10. A extinção do contrato não configurará óbice para o reconhecimento do desequilíbrio econômico-financeiro, hipótese em que será concedida indenização por meio de termo indenizatório.

24.11. O pedido de restabelecimento do equilíbrio econômico-financeiro deverá ser formulado durante a vigência do contrato e antes de eventual prorrogação nos termos do art. 107 da Lei Federal 14.133/2021.

24.12. A formalização do termo aditivo é condição para a execução, pelo contratado, das prestações determinadas pela Administração no curso da execução do contrato, salvo nos casos de justificada necessidade de antecipação de seus efeitos, hipótese em que a formalização deverá ocorrer no prazo máximo de 1 (um) mês.

Governador Luiz Rocha -MA, aos 12 DE JANEIRO DE 2026.

Assessoria de Licitações e Contratos



PREFEITURA MUNICIPAL DE GOVERNADOR LUÍZ ROCHA
CNPJ: 01.578.554/0001-33 - Email: govluizrocha@outlook.com
Praça João Gonçalves, S/N - CEP: 65795-000, Centro, Governador Luiz Rocha -MA

ANEXO – I

TERMO DE REFERÊNCIA

SERVIÇOS COMUNS, LEI 14.133/2021.

1. DO OBJETO

- 1.1. O presente Termo de Referência visa a contratação de empresa especializada na prestação de serviços de construção de unidades habitacionais “programa minha casa, minha vida” no município de Governador Luiz Rocha, conforme Termo de Compromisso nº 987428/2025/MCIDADES/CAIXA, condições e exigências estabelecidas neste instrumento
- 1.2. Os bens objeto desta contratação são caracterizados como comuns, conforme justificativa constante do Estudo Técnico Preliminar.
- 1.3. O objeto desta contratação por não se enquadrar em serviços comuns de engenharia, será realizado mediante licitação na modalidade concorrência em sua forma eletrônica.

2. ESPECIFICAÇÕES E ESTIMATIVA DE CONSUMO

- 2.1. O custo estimado total da contratação é de R 2.800.000,00 (dois milhões e oitocentos mil reais) conforme custos unitários descritos no projeto básico.

3. DA FUNDAMENTAÇÃO E DESCRIÇÃO DA NECESSIDADE DA CONTRATAÇÃO

3.1 A análise do contexto habitacional em Governador Luiz Rocha revela uma carência significativa de moradia adequada, que impacta diretamente a qualidade de vida da população local. Dados coletados mostram que um número elevado de famílias reside em condições precárias, caracterizadas por infraestrutura insuficiente, falta de acesso a serviços básicos e ambientes insalubres. Essa realidade gera não apenas desconforto, mas também riscos à saúde e segurança dos habitantes.

A necessidade habitacional vai além da mera oferta de residências; refere-se à garantia da dignidade humana e à promoção da inclusão social. A precariedade das condições de moradia contribui para o aumento da vulnerabilidade social, dificultando o acesso a oportunidades de trabalho, educação e saúde. Isso perpetua um ciclo de pobreza e exclusão, afetando diversas camadas da sociedade, especialmente grupos mais vulneráveis, como mulheres, crianças e idosos.

O atendimento a essa necessidade habitacional é crucial para o desenvolvimento sustentado do município. A moradia adequada pode servir como base para a construção de comunidades mais coesas e resilientes, com implicações positivas na redução da desigualdade e no fortalecimento do tecido social. Além disso, ao melhorar as condições de habitação, há a possibilidade de impulsionar a economia local por meio de novos investimentos e geração de empregos na construção civil e outros setores correlatos.

Diante deste panorama, faz-se imprescindível reconhecer a necessidade urgente de intervenções efetivas na área habitacional, visando não somente a solução do problema imediato, mas também a construção de um futuro mais justo e equilibrado para todos os



PREFEITURA MUNICIPAL DE GOVERNADOR LUÍZ ROCHA

CNPJ: 01.578.554/0001-33 - Email: govluizrocha@outlook.com

Praça João Gonçalves, S/N - CEP: 65795-000, Centro, Governador Luiz Rocha -MA

cidadãos de Governador Luiz Rocha. O atendimento a essa demanda se alinha às diretrizes de promoção do bem-estar social e do interesse público, assegurando que a comunidade tenha acesso a padrões mínimos de qualidade de vida.

3.1 Mais detalhes quando a fundamentação da presente contratação encontra-se pormenorizada em Tópico específico dos Estudos Técnicos Preliminares, apêndice deste Termo de Referência.

4. DO ALINHAMENTO COM O PLANEJAMENTO DA ORGANIZAÇÃO

4.1. A Prefeitura Municipal Governador Luiz Rocha optou pela não elaboração do Plano Anual de Contratações, por essa razão a presente demanda não possui alinhamento com o planejamento da organização.

5. DESCRIÇÃO DA SOLUÇÃO E ESPECIFICAÇÃO DO PRODUTO

5.1. A descrição da solução como um todo considerado o ciclo de vida do objeto e especificação do produto encontra-se pormenorizada em tópico específico dos Estudos Técnicos Preliminares, apêndice deste Termo de Referência.

6. REQUISITOS DA CONTRATAÇÃO

6.1. Os requisitos da contratação, como critérios de sustentabilidade, indicação de marcas ou modelos, ou ainda a vedação de contratação de marca ou produtos encontram-se pormenorizada em tópico específico dos Estudos Técnicos Preliminares, apêndice deste Termo de Referência.

7. DAS AMOSTRAS

7.1. Para a presente contratação não será obrigatória a apresentação de amostras por parte da licitante vencedora.

8. DA GARANTIA DE PROPOSTA

- 8.1. Juntamente com a proposta de preços, o Licitante deverá anexar Garantia de Proposta, como requisito de pré-habilitação, no montante de 1,0% (um por cento) do valor estimado da contratação, nos termos do artigo 58, caput e §1º, da Lei nº 14.133/2021.
- 8.2. A garantia visa garantir, qualquer que seja a modalidade escolhida:
 - 8.2.1. uma vez convocado, não apresente sua proposta readequada ou qualquer documento relacionada a diligências na sua proposta;
 - 8.2.2. se após devidamente convocado o licitante recusar-se a assinar de forma implícita ou explícita o instrumento contratual ou;
 - 8.2.3. não apresentar seus documentos para contratação;
- 8.3. A modalidade seguro-garantia somente será aceita se contemplar todos os eventos indicados no item anterior, observada a legislação que rege a matéria.
- 8.4. A garantia de proposta poderá ser prestada nas modalidades de que trata o § 1º do art. 96 da Lei 14.133 de 2021.

9. GARANTIA DA CONTRATAÇÃO

9.1. Não haverá exigência da garantia da contratação dos artigos 96 e seguintes da Lei nº 14.133, de 2021.

10. DA SUBCONTRATAÇÃO

10.1. Não é admitida a subcontratação do objeto contratual.

11. DAS MICRO E PEQUENAS EMPRESAS

11.1. Em observância ao artigo 49, incisos II e III, da Lei Complementar nº 123/2006, considerando que não há um mínimo de 3 (três) fornecedores competitivos enquadrados como microempresas ou empresas de pequeno porte sediados local ou regionalmente e capazes de cumprir as exigências



PREFEITURA MUNICIPAL DE GOVERNADOR LUÍZ ROCHA

CNPJ: 01.578.554/0001-33 - Email: govluizrocha@outlook.com

Praça João Gonçalves, S/N - CEP: 65795-000, Centro, Governador Luiz Rocha -MA

estabelecidas no instrumento convocatório, no presente procedimento não aplicado os benefícios do art. 48 da Lei Complementar 123/2006.

12. DA VIGÊNCIA CONTRATUAL

- 12.1. O prazo de vigência da contratação é de 12 (doze) meses contados do início da vigência que consta descrita no instrumento contratual, na forma do artigo 105 da Lei nº 14.133, de 2021.
- 12.2. Havendo necessidade o contratado é obrigado a aceitar, nas mesmas condições contratuais, os acréscimos ou supressões que se fizerem necessários, até o limite de 25% (vinte e cinco por cento) do valor inicial atualizado do contrato.
- 12.3. O instrumento contratual oferecerá maior detalhamento das regras que serão aplicadas em relação à vigência da contratação.

13. FORMA E CRITÉRIOS DE SELEÇÃO DO FORNECEDOR E FORMA DE FORNECIMENTO

Forma de seleção e critério de julgamento da proposta

- 13.1. O fornecedor será selecionado por meio da realização de procedimento de [LICITAÇÃO], na modalidade [CONCORRÊNCIA ELETRÔNICA], com adoção do critério de julgamento pelo [MENOR PREÇO].

Forma de fornecimento

- 13.2. O fornecimento do objeto será INTEGRAL.

14. PROPOSTA DE PREÇOS

- 14.1. Os preços propostos deverão incluir todos os custos diretos e indiretos, inclusive os resultantes da incidência de quaisquer fretes, impostos, taxas, contribuições ou obrigações trabalhistas, fiscal e previdenciário a que estiver sujeito, e demais custos que incidam, direta ou indiretamente, na execução do objeto a ser contratado;
- 14.2. A proposta de preço deverá conter a discriminação detalhada dos produtos ofertados, marca, modelo e fabricante, quando for o caso, quantidade solicitada, o valor unitário (numérico), valor total (numérico e por extenso), prazo de validade da proposta de no mínimo 90 (noventa) dias.

15. EXIGÊNCIAS DE HABILITAÇÃO

- 15.1. A **HABILITAÇÃO JURÍDICA** será comprovada, mediante a apresentação da seguinte documentação:
 - 15.1.1. No caso de empresário individual: inscrição no Registro Público de Empresas Mercantis, a cargo da Junta Comercial da respectiva sede;
 - 15.1.2. Em se tratando de microempreendedor individual – MEI: Certificado da Condição de Microempreendedor Individual – CCMEI, cuja aceitação ficará condicionada à verificação da autenticidade no sítio www.portaldoempreendedor.gov.br;
 - 15.1.3. No caso de sociedade empresária, ato constitutivo, estatuto ou contrato social em vigor, devidamente registrado na Junta Comercial da respectiva sede;
 - 15.1.4. No caso de ser o participante sucursal, filial ou agência, inscrição no Registro Público de Empresas Mercantis onde opera, com averbação no Registro onde tem sede a matriz;
 - 15.1.5. No caso de sociedade simples: inscrição do ato constitutivo no Registro Civil das Pessoas Jurídicas do local de sua sede, acompanhada de prova da indicação dos seus administradores;

PREFEITURA MUNICIPAL DE GOVERNADOR LUÍZ ROCHA

CNPJ: 01.578.554/0001-33 - Email: govluizrocha@outlook.com

Praça João Gonçalves, S/N - CEP: 65795-000, Centro, Governador Luiz Rocha -MA

- 15.1.6. No caso de cooperativa: ata de fundação e estatuto social em vigor, com a ata da assembleia que o aprovou, devidamente arquivado na Junta Comercial ou inscrito no Registro Civil das Pessoas Jurídicas da respectiva sede, bem como o registro de que trata o art. 107 da Lei nº 5.764, de 1971;
 - 15.1.7. No caso de empresa ou sociedade estrangeira em funcionamento no País: decreto de autorização;
 - 15.1.8. No caso de atividade adstrita a uma legislação específica: ato de registro ou autorização para funcionamento expedido pelo órgão competente.
 - 15.1.9. Os documentos acima deverão estar acompanhados de todas as alterações ou da consolidação respectiva.
- 15.2. A **REGULARIDADE FISCAL, SOCIAL E TRABALHISTA** será comprovada mediante a apresentação dos seguintes documentos:
- 15.2.1. **Os documentos relativos à regularidade fiscal somente serão exigidos, em momento posterior ao julgamento das propostas, e apenas do licitante mais bem classificado, independente se a fase de habilitação irá ou não anteceder as fases de apresentação de propostas e lances.**
 - 15.2.2. Prova de inscrição no Cadastro Nacional de Pessoa Jurídica (CNPJ), através do Comprovante de Inscrição e de Situação Cadastral, emitido pela Secretaria da Receita Federal do Ministério da Fazenda, comprovando possuir situação cadastral ativa para com a Fazenda Federal, ou no Cadastro de Pessoas Físicas, conforme o caso;
 - 15.2.3. Prova de inscrição no Cadastro de Contribuintes Estadual, comprovando possuir Inscrição Habilitada no cadastro de contribuintes estadual, ou Prova de Inscrição no Cadastro de Contribuintes Municipal quando se tratar de prestador de serviço.
 - 15.2.4. Prova de regularidade com a Fazenda Federal, mediante apresentação de certidão expedida conjuntamente pela Secretaria da Receita Federal do Brasil (RFB) e pela Procuradoria-Geral da Fazenda Nacional (PGFN), referente a todos os créditos tributários federais e à Dívida Ativa da União (DAU) por elas administrados, inclusive aqueles relativos à Seguridade Social, nos termos da Portaria Conjunta nº 1.751, de 02/10/2014, do Secretário da Receita Federal do Brasil e da Procuradora-Geral da Fazenda Nacional;
 - 15.2.5. Prova de regularidade com a Fazenda Estadual, relativa ao domicílio ou sede do licitante, mediante a Certidão Negativa ou Positiva com Efeitos de Negativa de Débitos e Certidão Negativa ou Positiva com Efeitos de Negativa de Débitos da Dívida Ativa, expedida pela Secretaria da Fazenda Estadual;
 - 15.2.5.1. Caso o licitante seja considerado isento dos tributos estaduais relacionados ao objeto licitado, deverá comprovar tal condição mediante a apresentação de declaração da Fazenda Estadual do domicílio ou sede do licitante, ou outra equivalente, na forma da lei.
 - 15.2.6. Prova de regularidade com a Fazenda Municipal, relativa ao domicílio ou sede do licitante, mediante a Certidão Negativa ou Positiva com Efeitos de Negativa, de Débitos e Certidão Negativa ou Positiva com Efeitos de Negativa de Débitos da Dívida Ativa, expedida pela Secretaria da Fazenda Municipal;
 - 15.2.6.1. Caso o licitante seja considerado isento dos tributos municipais relacionados ao objeto licitado, deverá comprovar tal condição mediante a apresentação de declaração da Fazenda Municipal do domicílio ou sede do licitante, ou outra equivalente, na forma da lei.

PREFEITURA MUNICIPAL DE GOVERNADOR LUÍZ ROCHA

CNPJ: 01.578.554/0001-33 - Email: govluizrocha@outlook.com

Praça João Gonçalves, S/N - CEP: 65795-000, Centro, Governador Luiz Rocha -MA

- 15.2.7. Prova de regularidade relativa ao Fundo de Garantia por Tempo de Serviço (FGTS), mediante Certificado de Regularidade do FGTS – CRF, emitida pela Caixa Econômica Federal;
 - 15.2.8. Prova de regularidade com a justiça trabalhista, mediante a apresentação da Certidão Negativa de Débitos Trabalhistas (CNDT), emitida por órgão competente da Justiça do Trabalho (conforme Art. 3º da Lei Nº 12.440/2011);
 - 15.2.9. Declaração de que não emprega menor de 18 anos em trabalho noturno, perigoso ou insalubre e não emprega menor de 16 anos, salvo menor, a partir de 14 anos, na condição de aprendiz, nos termos do inciso XXXIII do art. 7º da Constituição Federal;
 - 15.2.10. Quando se tratar da subcontratação prevista no art. 48, II, da Lei Complementar n. 123, de 2006, a licitante melhor classificada deverá, também, apresentar a documentação de regularidade fiscal, social e trabalhista das microempresas e/ou empresas de pequeno porte que serão subcontratadas no decorrer da execução do contrato, ainda que exista alguma restrição, aplicando-se o prazo de regularização.
- 15.3. **HABILITAÇÃO ECONÔMICO-FINANCEIRA**, que será comprovada mediante apresentação dos seguintes documentos:
- 15.3.1. Certidão negativa de feitos sobre falência, expedida pelo cartório distribuidor da sede da pessoa jurídica ou de execução patrimonial em caso de pessoas físicas, emitida até 60 (sessenta) dias antes da data da sessão pública ou que esteja dentro do prazo de validade constante da própria certidão;
 - 15.3.1.1. Caso admitida participação de Pessoas Físicas ou Sociedade Simples, deverá ser apresentada Certidão Negativa de Insolvência Civil, expedida pelo distribuidor do domicílio ou sede do licitante, desde que admitida a sua participação na licitação.
 - 15.3.2. Balanço Patrimonial, Demonstração de Resultado de Exercício (DRE) e demais demonstrações contábeis dos 2 (dois) últimos exercícios sociais apresentados na forma da lei, que comprovem a boa situação financeira da empresa, vedada a sua substituição por balancetes ou balanços provisórios.
 - 15.3.2.1. Os documentos referidos no item acima limitar-se-ão ao último exercício no caso de a pessoa jurídica ter sido constituída há menos de 2 (dois) anos.
 - 15.3.2.2. As empresas com menos de um exercício financeiro devem cumprir a exigência deste item mediante apresentação de Balanço de Abertura ou do último Balanço Patrimonial levantado, conforme o caso, devidamente registrado na forma da lei.
 - 15.3.2.3. As sociedades empresárias enquadradas nas regras da Instrução Normativa RFB nº 2003, de 18 de janeiro de 2021, que dispõe sobre a Escrituração Contábil Digital – ECD, para fins fiscais e previdenciários poderão apresentar o balanço patrimonial e os termos de abertura e encerramento do livro diário, em versão digital, obedecidas as normas do parágrafo único do art. 2º da citada instrução quanto a assinatura digital nos referidos documentos, quanto a Certificação de Segurança emitida por entidade credenciada pela infraestrutura de Chaves Públicas – Brasileiras – ICP – Brasil.
 - 15.3.3. Declaração, assinada por Profissional área Contábil devidamente registrado no Conselho Regional de Contabilidade, que ateste o atendimento pelo licitante dos índices econômicos nos termos do §1º, art. 69 da Lei 14.133/2021, aplicando fórmulas da seguinte forma:



PREFEITURA MUNICIPAL DE GOVERNADOR LUÍZ ROCHA
CNPJ: 01.578.554/0001-33 - Email: govluizrocha@outlook.com
Praça João Gonçalves, S/N - CEP: 65795-000, Centro, Governador Luiz Rocha -MA

Índice de Liquidez Geral ($\geq 1,00$):

$$LG = \frac{\textit{Ativo Circulante} + \textit{Realizável a Longo Prazo}}{\textit{Passivo Circulante} + \textit{Passivo Não Circulante}}$$

Índice de Liquidez Corrente ($\geq 1,00$):

$$LC = \frac{\textit{Ativo Circulante}}{\textit{Passivo Circulante}}$$

Índice de Solvência Geral ($\geq 1,00$):

$$SG = \frac{\textit{Ativo Total}}{\textit{Passivo Circulante} + \textit{Passivo Não Circulante}}$$

- 15.3.4. Da análise dos documentos apresentados serão calculados os índices Liquidez Geral (LG), Liquidez Corrente (LC) e Solvência Geral (LG), que deverão apresentar resultado igual ou superior a 1 (um).
- 15.3.5. As empresas que apresentarem resultado do quociente de capacidade econômico-financeira menor do que o exigido, quando de sua habilitação deverão comprovar, considerados os riscos para a administração, patrimônio líquido no valor mínimo de 10% (dez por cento) do valor total dos seus itens ofertados, admitida a atualização para a data de apresentação da proposta através de índices oficiais.
- 15.3.6. O Microempreendedor Individual (MEI) que pretenda auferir os benefícios do tratamento diferenciado previstos na Lei Complementar nº 123 de 2006 estará dispensado da apresentação do balanço patrimonial e das demonstrações contábeis do último exercício;
- 15.4. A **QUALIFICAÇÃO TÉCNICA**, se fará por meio de exigência de qualificação técnica profissional e operacional com exigência de parcelas de maior relevância.

16. MODELO DE EXECUÇÃO DO OBJETO

Condições de Entrega

- 16.1. O prazo de entrega da obra ser dará conforme cronograma de execução.
- 16.2. Caso não seja possível a entrega na data assinalada, a empresa deverá comunicar as razões respectivas com pelo menos 5 (cinco) dias de antecedência para que qualquer pleito de prorrogação de prazo seja analisado, ressalvadas situações de caso fortuito e força maior.
- 16.3. Os bens deverão ser entregues na sede do Município de Governador Luiz Rocha em endereço indicado na Ordem de serviços.
- 16.4. No caso de produtos perecíveis, o prazo de validade na data da entrega não poderá ser inferior a 90 (noventa) dias, ou a metade do prazo total recomendado pelo fabricante.

Garantia, manutenção e assistência técnica

- 16.5. O prazo de garantia é aquele estabelecido na Lei nº 8.078, de 11 de setembro de 1990 (Código de Defesa do Consumidor).

17. MODELO DE GESTÃO DO CONTRATO

- 17.1. O contrato deverá ser executado fielmente pelas partes, de acordo com as cláusulas avençadas e as normas da Lei nº 14.133, de 2021, e cada parte responderá pelas consequências de sua inexecução total ou parcial.

PREFEITURA MUNICIPAL DE GOVERNADOR LUÍZ ROCHA

CNPJ: 01.578.554/0001-33 - Email: govluizrocha@outlook.com

Praça João Gonçalves, S/N - CEP: 65795-000, Centro, Governador Luiz Rocha -MA

- 17.2. Em caso de impedimento, ordem de paralisação ou suspensão do contrato, o cronograma de execução será prorrogado automaticamente pelo tempo correspondente, anotadas tais circunstâncias mediante simples apostila.
- 17.3. As comunicações entre o órgão ou entidade e a contratada devem ser realizadas por escrito sempre que o ato exigir tal formalidade, admitindo-se o uso de mensagem eletrônica para esse fim, conforme endereço eletrônico informado pela contratada na sua proposta comercial.
- 17.4. O órgão ou entidade poderá convocar representante da empresa para adoção de providências que devam ser cumpridas de imediato.
- 17.5. Após a assinatura do contrato ou instrumento equivalente, o órgão ou entidade poderá convocar o representante da empresa contratada para reunião inicial para apresentação do plano de fiscalização, que conterá informações acerca das obrigações contratuais, dos mecanismos de fiscalização, das estratégias para execução do objeto, do plano complementar de execução da contratada, quando houver, do método de aferição dos resultados e das sanções aplicáveis, dentre outros.

Fiscalização

- 17.6. A execução do contrato deverá ser acompanhada e fiscalizada pelo(s) fiscal(is) do contrato, ou pelos respectivos substitutos (Lei nº 14.133, de 2021, art. 117, caput).

Fiscalização Técnica

- 17.7. O fiscal técnico do contrato acompanhará a execução do contrato, para que sejam cumpridas todas as condições estabelecidas no contrato, de modo a assegurar os melhores resultados para a Administração
 - 17.7.1. O fiscal técnico do contrato anotará no histórico de gerenciamento do contrato todas as ocorrências relacionadas à execução do contrato, com a descrição do que for necessário para a regularização das faltas ou dos defeitos observados. (art. 117, §1º da Lei nº 14.133, de 2021).
 - 17.7.2. Identificada qualquer inexatidão ou irregularidade, o fiscal técnico do contrato emitirá notificações para a correção da execução do contrato, determinando prazo para a correção.
 - 17.7.3. O fiscal técnico do contrato informará ao gestor do contrato, em tempo hábil, a situação que demandar decisão ou adoção de medidas que ultrapassem sua competência, para que adote as medidas necessárias e saneadoras, se for o caso.
 - 17.7.4. No caso de ocorrências que possam inviabilizar a execução do contrato nas datas aprezadas, o fiscal técnico do contrato comunicará o fato imediatamente ao gestor do contrato.
 - 17.7.5. O fiscal técnico do contrato comunicará ao gestor do contrato, em tempo hábil, o término do contrato sob sua responsabilidade, com vistas à renovação tempestiva ou à prorrogação contratual.

Fiscalização Administrativa

- 17.8. O fiscal administrativo do contrato verificará a manutenção das condições de habilitação da contratada, acompanhará o empenho, o pagamento, as garantias, as glosas e a formalização de apostilamento e termos aditivos, solicitando quaisquer documentos comprobatórios pertinentes, caso necessário.
 - 17.8.1. Caso ocorra descumprimento das obrigações contratuais, o fiscal administrativo do contrato atuará tempestivamente na solução do problema, reportando ao gestor do contrato para que tome as providências cabíveis, quando ultrapassar a sua competência;

Gestor do Contrato

- 17.9. O gestor do contrato coordenará a atualização do processo de acompanhamento e fiscalização do contrato contendo todos os registros formais da execução no histórico de gerenciamento do contrato, a exemplo da ordem de serviço, do registro de ocorrências, das alterações e das prorrogações



PREFEITURA MUNICIPAL DE GOVERNADOR LUÍZ ROCHA

CNPJ: 01.578.554/0001-33 - Email: govluizrocha@outlook.com

Praça João Gonçalves, S/N - CEP: 65795-000, Centro, Governador Luiz Rocha -MA

- contratuais, elaborando relatório com vistas à verificação da necessidade de adequações do contrato para fins de atendimento da finalidade da administração.
- 17.10. O gestor do contrato acompanhará os registros realizados pelos fiscais do contrato, de todas as ocorrências relacionadas à execução do contrato e as medidas adotadas, informando, se for o caso, à autoridade superior àquelas que ultrapassarem a sua competência.
 - 17.11. O gestor do contrato acompanhará a manutenção das condições de habilitação da contratada, para fins de empenho de despesa e pagamento, e anotará os problemas que obstem o fluxo normal da liquidação e do pagamento da despesa no relatório de riscos eventuais.
 - 17.12. O gestor do contrato emitirá documento comprobatório da avaliação realizada pelos fiscais técnico, administrativo e setorial quanto ao cumprimento de obrigações assumidas pelo contratado, com menção ao seu desempenho na execução contratual, baseado nos indicadores objetivamente definidos e aferidos, e a eventuais penalidades aplicadas, devendo constar do cadastro de atesto de cumprimento de obrigações.
 - 17.13. O gestor do contrato tomará providências para a formalização de processo administrativo de responsabilização para fins de aplicação de sanções, a ser conduzido pela comissão de que trata o art. 158 da Lei nº 14.133, de 2021, ou pelo agente ou pelo setor com competência para tal, conforme o caso.
 - 17.14. O gestor do contrato deverá elaborar relatório final com informações sobre a consecução dos objetivos que tenham justificado a contratação e eventuais condutas a serem adotadas para o aprimoramento das atividades da Administração.
 - 17.15. O gestor do contrato deverá enviar a documentação pertinente ao setor de contratos para a formalização dos procedimentos de liquidação e pagamento, no valor dimensionado pela fiscalização e gestão nos termos do contrato.

18. DA DOTAÇÃO ORÇAMENTÁRIA

- 18.1. As despesas decorrentes da presente contratação correrão à conta de recursos específicos consignados no Orçamento Geral da Prefeitura Municipal Governador Luiz Rocha deste exercício, na dotação abaixo discriminada:

Termo de Compromisso nº 987428/2025/MCIDADES/CAIXA

ORGÃO 06 SECRETARIA DE OBRAS TRANS E SERVIÇOS URBANOS
UNIDADE 00 SECRETARIA DE OBRAS TRANS E SERVIÇOS URBANOS
15.451.0040.1067.0000 423.948,08CONSTRUÇÃO E REFORMA DE CASAS POPULARES
4 DESPESAS DE CAPITAL 423.948,08
4 INVESTIMENTOS 423.948,08
OBRAS E INSTALAÇÕES 4.4.90.51.00

- 18.2. A dotação relativa aos exercícios financeiros subsequentes será indicada após aprovação da Lei Orçamentária respectiva e liberação dos créditos correspondentes, mediante apostilamento.

19. DO RECEBIMENTO DO OBJETO

- 19.1. O objeto será recebido provisoriamente, de forma sumária, no ato da entrega ou execução, juntamente com a nota fiscal ou instrumento de cobrança equivalente, pelo(a) responsável pelo acompanhamento e fiscalização do contrato, para efeito de posterior verificação de sua conformidade com as especificações constantes no Termo de Referência e na proposta.
- 19.2. O objeto poderá ser rejeitado, no todo ou em parte, inclusive antes do recebimento provisório, quando em desacordo com as especificações constantes no Termo de Referência e na proposta, devendo ser substituído no prazo de 5 (cinco) dias úteis, a contar da notificação da contratada, às suas custas, sem prejuízo da aplicação das penalidades.

PREFEITURA MUNICIPAL DE GOVERNADOR LUÍZ ROCHA

CNPJ: 01.578.554/0001-33 - Email: govluizrocha@outlook.com

Praça João Gonçalves, S/N - CEP: 65795-000, Centro, Governador Luiz Rocha -MA

- 19.3. O recebimento definitivo ocorrerá no prazo de 10 (dez) dias úteis, a contar do recebimento da nota fiscal ou instrumento de cobrança equivalente pela Administração, após a verificação da qualidade e quantidade executados e consequente aceitação mediante termo detalhado.
- 19.4. O prazo para recebimento definitivo poderá ser excepcionalmente prorrogado, de forma justificada, por igual período, quando houver necessidade de diligências para a aferição do atendimento das exigências contratuais.
- 19.5. No caso de controvérsia sobre a execução do objeto, quanto à dimensão, qualidade e quantidade, deverá ser observado o teor do art. 143 da Lei nº 14.133, de 2021, comunicando-se à empresa para emissão de Nota Fiscal no que pertine à parcela incontroversa da execução do objeto, para efeito de liquidação e pagamento.
- 19.6. O prazo para a solução, pelo contratado, de inconsistências na execução do objeto ou de saneamento da nota fiscal ou de instrumento de cobrança equivalente, verificadas pela Administração durante a análise prévia à liquidação de despesa, não será computado para os fins do recebimento definitivo.
- 19.7. O recebimento provisório ou definitivo não excluirá a responsabilidade civil pela solidez e pela segurança dos bens nem a responsabilidade ético-profissional pela perfeita execução do contrato.

20. DOS CRITÉRIOS PARA PAGAMENTO

- 20.1. Recebida a Nota Fiscal ou documento de cobrança equivalente, correrá o prazo de dez dias úteis para fins de liquidação, na forma da seção anterior, prorrogáveis por igual período.
- 20.2. Para fins de liquidação, o setor competente deverá verificar se a nota fiscal ou instrumento de cobrança equivalente apresentado expressa os elementos necessários e essenciais do documento, tais como:
 - 20.2.1. o prazo de validade;
 - 20.2.2. a data da emissão;
 - 20.2.3. os dados do contrato e do órgão contratante;
 - 20.2.4. o período respectivo de execução do contrato;
 - 20.2.5. o valor a pagar; e
 - 20.2.6. eventual destaque do valor de retenções tributárias cabíveis.
- 20.3. Havendo erro na apresentação da nota fiscal ou instrumento de cobrança equivalente, ou circunstância que impeça a liquidação da despesa, esta ficará sobrestada até que o contratado providencie as medidas saneadoras, reiniciando-se o prazo após a comprovação da regularização da situação, sem ônus ao contratante.
- 20.4. A nota fiscal ou instrumento de cobrança equivalente deverá ser obrigatoriamente acompanhado da comprovação das certidões de regularidade junto à Receita Federal do Brasil/Previdência, Trabalhistas, FGTS, Estado (dívida ativa e tributos), Município (dívida ativa e tributos), nos termos do art. 68 da Lei nº 14.133, de 2021.
- 20.5. Constatando-se situação de irregularidade do contratado, será providenciada sua notificação, por escrito, para que, no prazo de 5 (cinco) dias úteis, regularize sua situação ou, no mesmo prazo, apresente sua defesa. O prazo poderá ser prorrogado uma vez, por igual período, a critério do contratante.
- 20.6. Não havendo regularização ou sendo a defesa considerada improcedente, o contratante deverá comunicar aos órgãos responsáveis pela fiscalização da regularidade fiscal quanto à inadimplência do contratado, bem como quanto à existência de pagamento a ser efetuado, para que sejam acionados os meios pertinentes e necessários para garantir o recebimento de seus créditos.
- 20.7. Persistindo a irregularidade, o contratante deverá adotar as medidas necessárias à rescisão contratual nos autos do processo administrativo correspondente, assegurada ao contratado a ampla defesa.
- 20.8. Havendo a efetiva execução do objeto, os pagamentos serão realizados normalmente, até que se decida pela rescisão do contrato, caso o contratado não regularize sua situação fiscal.
- 20.9. O pagamento será efetuado no prazo de até 30 (trinta) dias contados da finalização da liquidação da despesa, conforme item anterior.
- 20.10. O pagamento será realizado por meio de ordem bancária, para crédito em banco, agência e conta corrente indicados pelo contratado.



PREFEITURA MUNICIPAL DE GOVERNADOR LUÍZ ROCHA

CNPJ: 01.578.554/0001-33 - Email: govluizrocha@outlook.com

Praça João Gonçalves, S/N - CEP: 65795-000, Centro, Governador Luiz Rocha -MA

- 20.11. Será considerada data do pagamento o dia em que constar como emitida a ordem bancária para pagamento.
- 20.12. Quando do pagamento, será efetuada a retenção tributária prevista na legislação aplicável.
 - 20.12.1. Independentemente do percentual de tributo inserido na planilha, quando houver, serão retidos na fonte, quando da realização do pagamento, os percentuais estabelecidos na legislação vigente.
- 20.13. O contratado regularmente optante pelo Simples Nacional, nos termos da Lei Complementar nº 123, de 2006, não sofrerá a retenção tributária quanto aos impostos e contribuições abrangidos por aquele regime. No entanto, o pagamento ficará condicionado à apresentação de comprovação, por meio de documento oficial, de que faz jus ao tratamento tributário favorecido previsto na referida Lei Complementar.
- 20.14. Apendice I – Projeto Básico.

Governador Luiz Rocha -MA, 05 de janeiro de 2026.

ROMÁRIO ANDRADE DOS SANTOS
Setor de Planejamento



PREFEITURA MUNICIPAL DE GOVERNADOR LUÍZ ROCHA
CNPJ: 01.578.554/0001-33 - Email: govluizrocha@outlook.com
Praça João Gonçalves, S/N - CEP: 65795-000, Centro, Governador Luiz Rocha -MA


Apendice I – Projeto Básico.

PROJETO BÁSICO/TERMO DE REFERÊNCIA PROJETOS, MEMORIAIS, PLANILHAS, ORÇAMENTOS, MAPAS, CRONOGRAMAS E DEMAIS DOCUMENTOS INFORMATIVOS, SÃO PARTES INTEGRANTES DESTA EDITAL EMPREITADA POR PREÇO GLOBAL.


TIPO: MENOR PREÇO “JULGAMENTO GLOBAL”

REV.	DESCRIÇÃO	MODIFICADO POR	DATA


Quadro de Areas			
Piso de Origem	Cômodo	Área Medida	
Nível 0,00	01	ESTAR / COZINHA	19,10
	02	DORM. 01	8,40
	03	BANHO	4,44
	04	DORM. 02	8,40
	05	VARANDA	3,56
	06	LAVANDERIA	3,56
		Total	47,46 m²

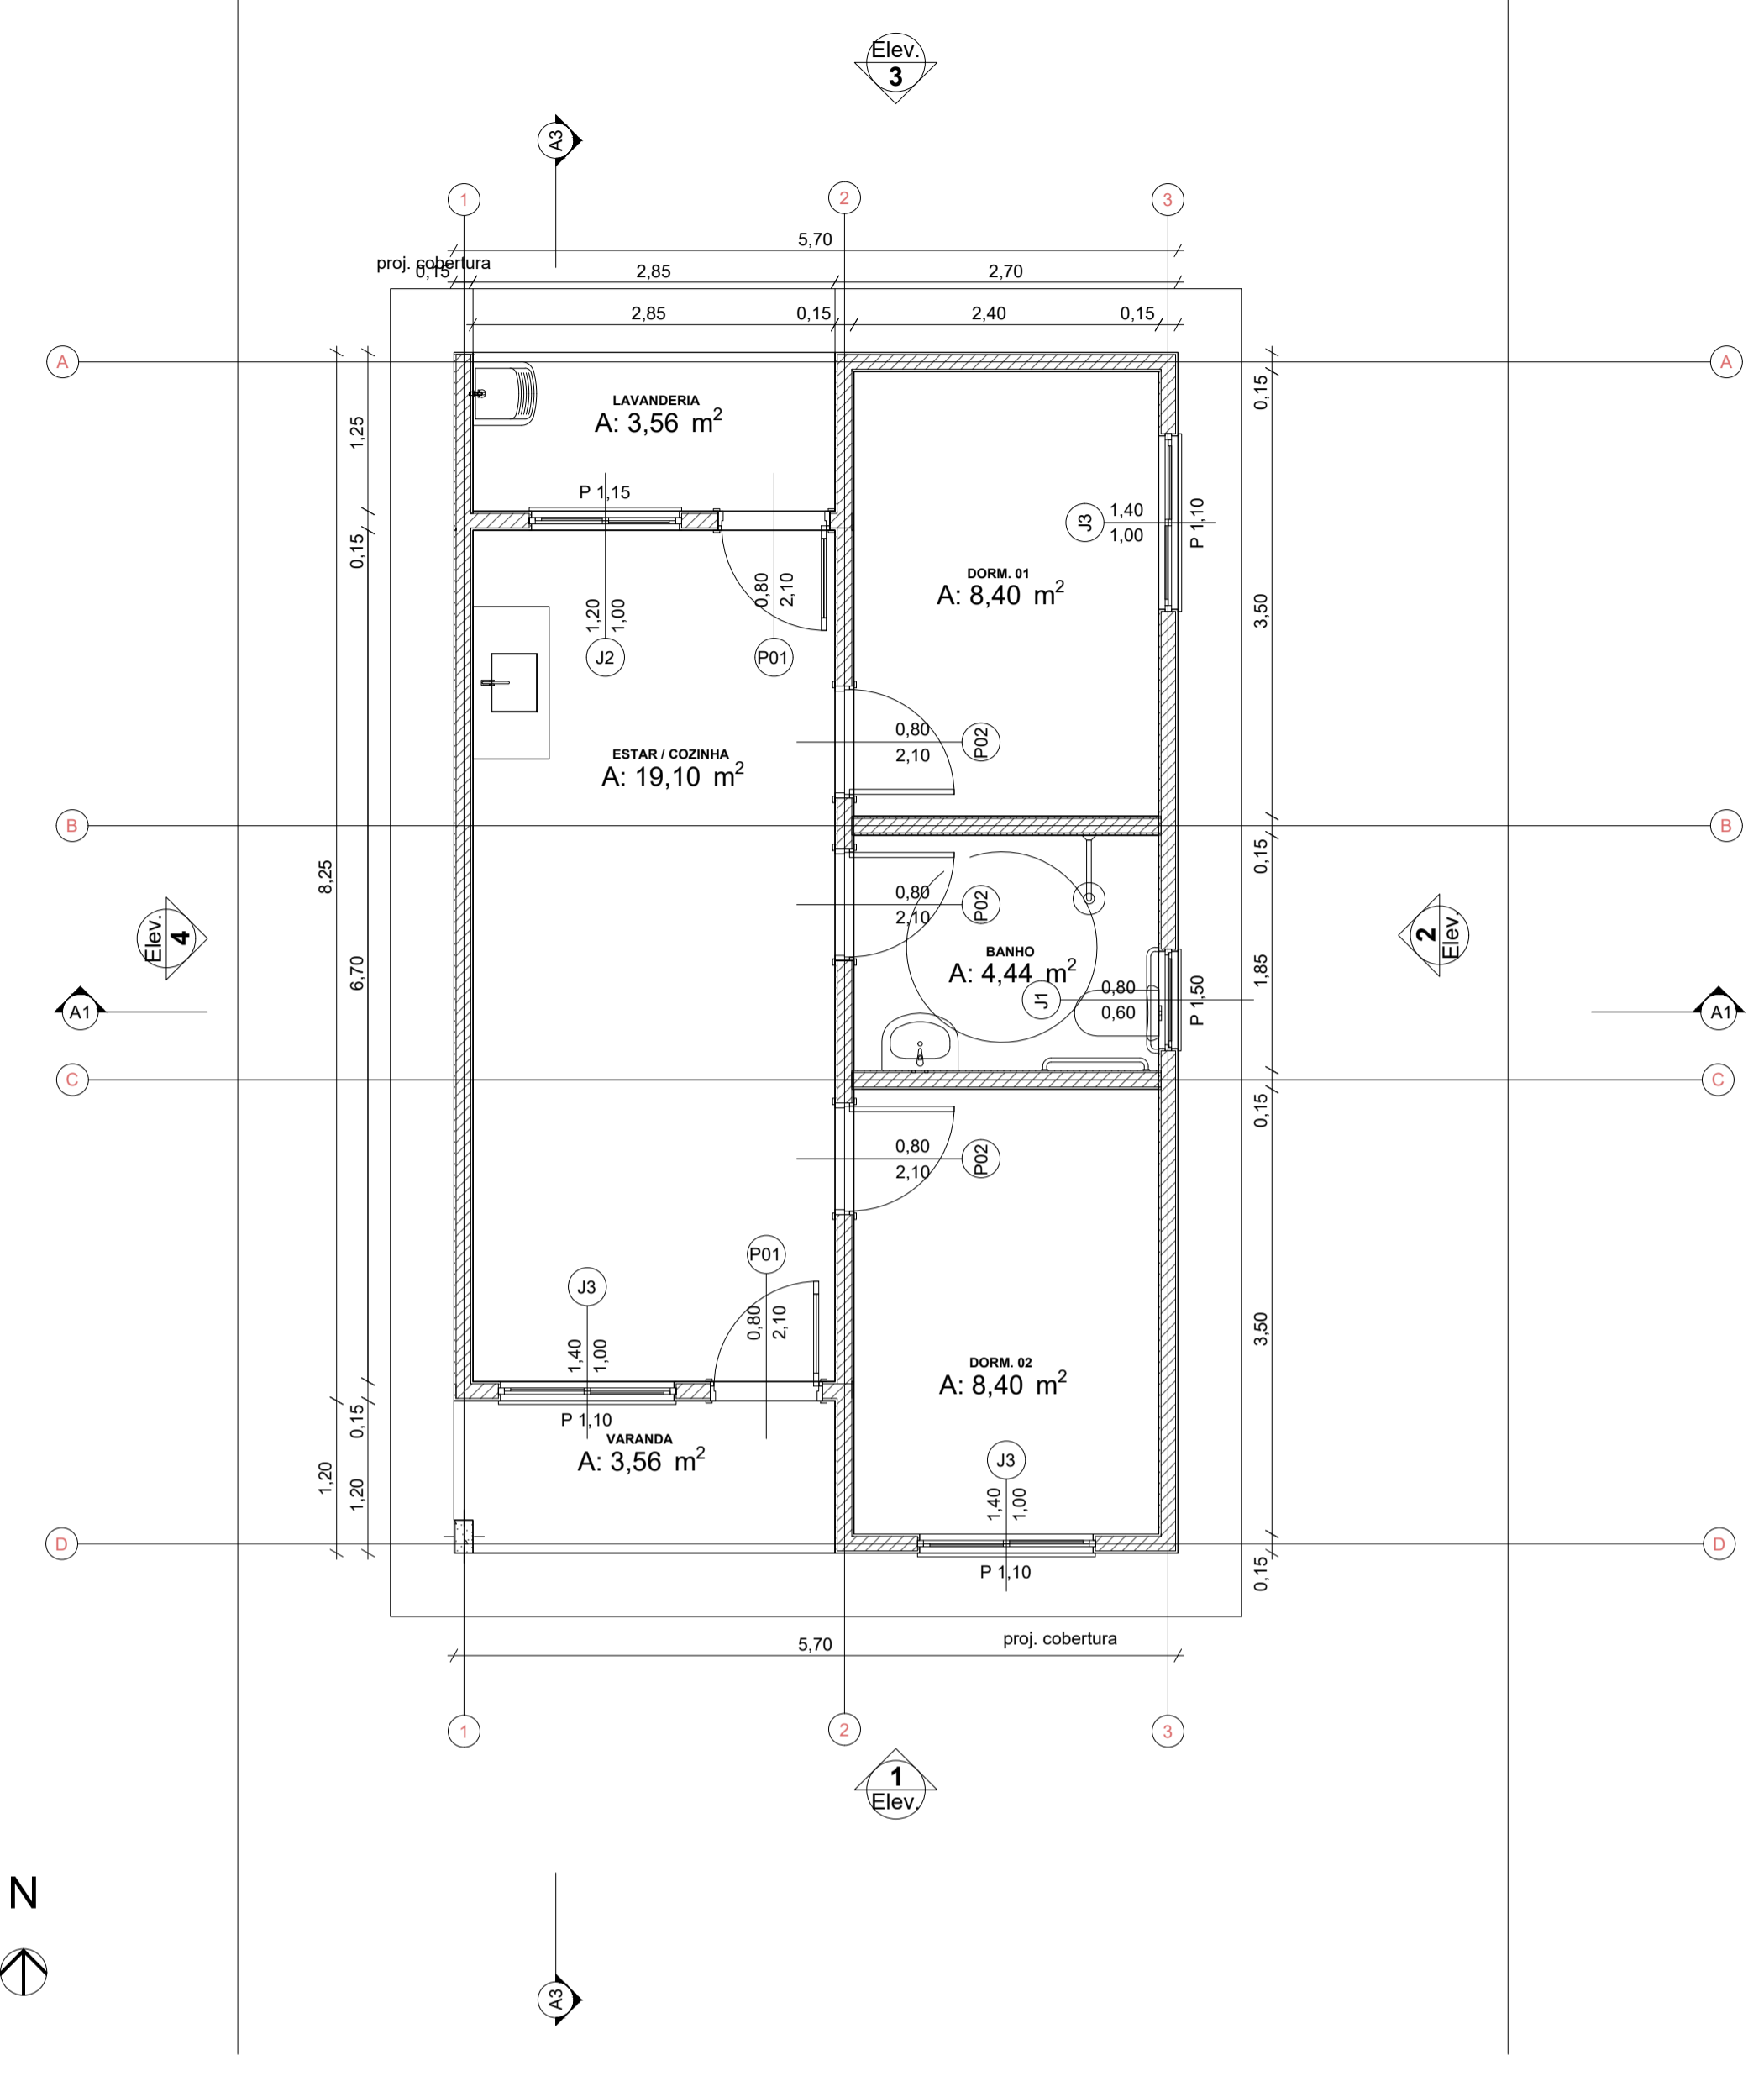



0 Planta Térreo
Escala: 1:50

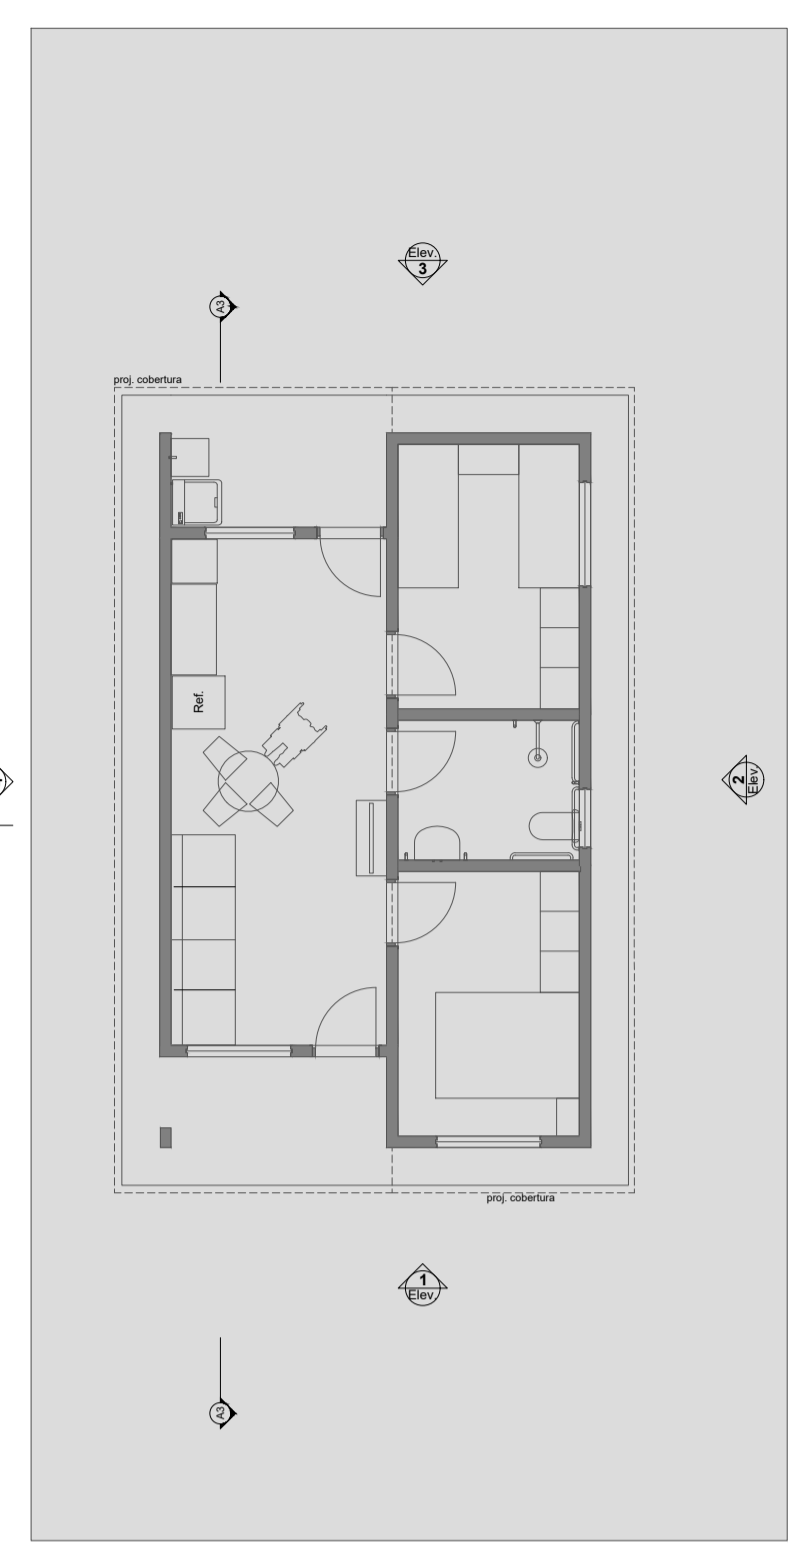



1 LAYOUT
Escala: 1:100

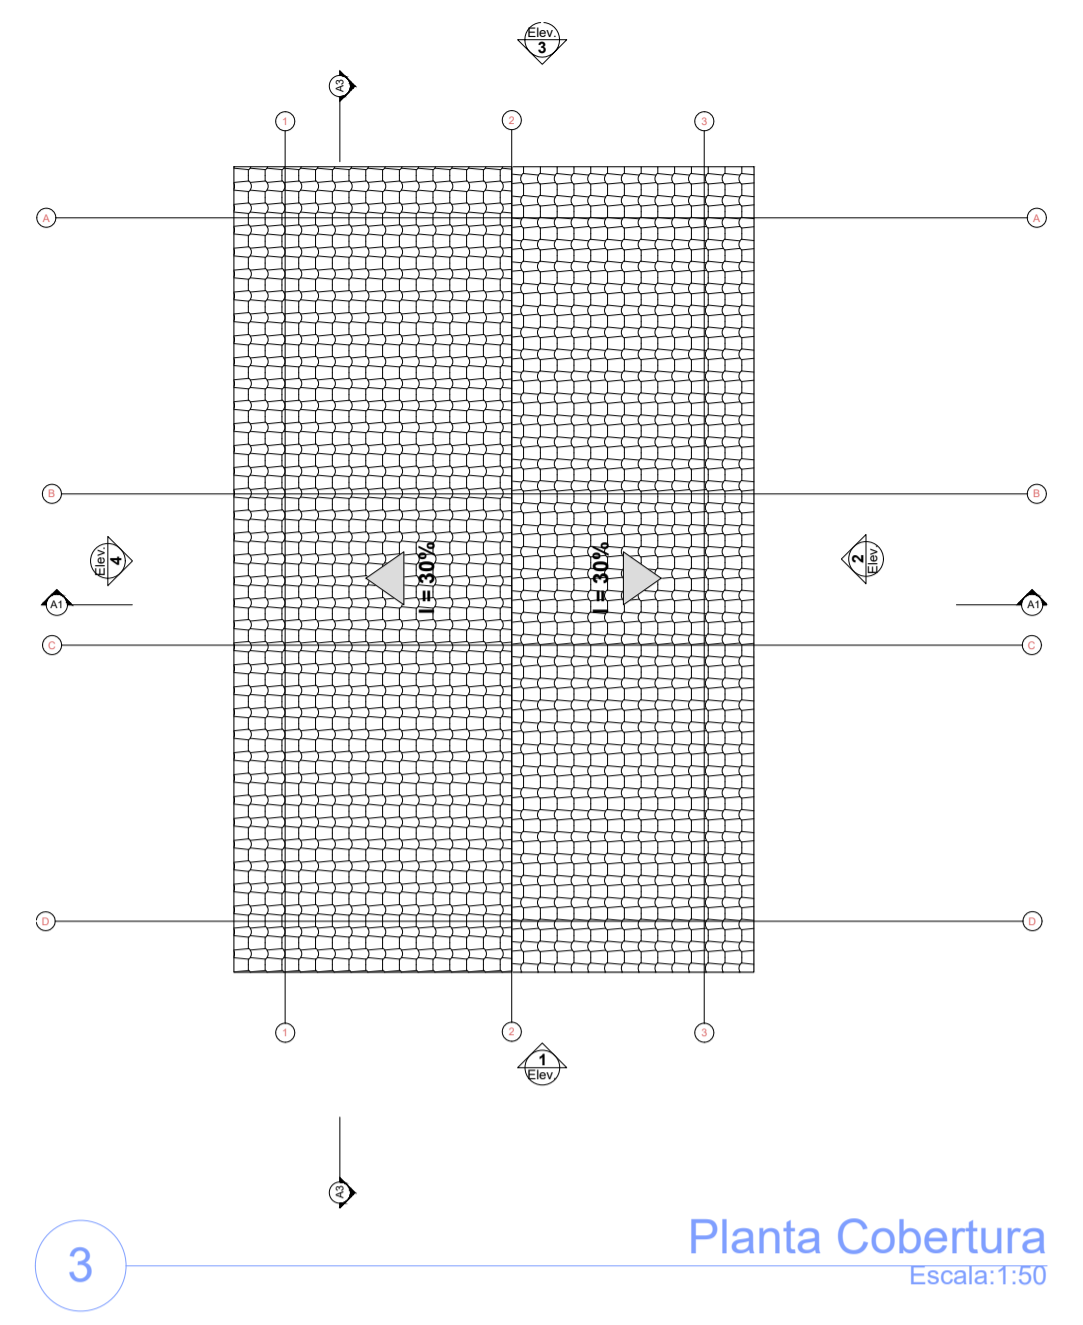


3 Planta Cobertura
Escala: 1:50

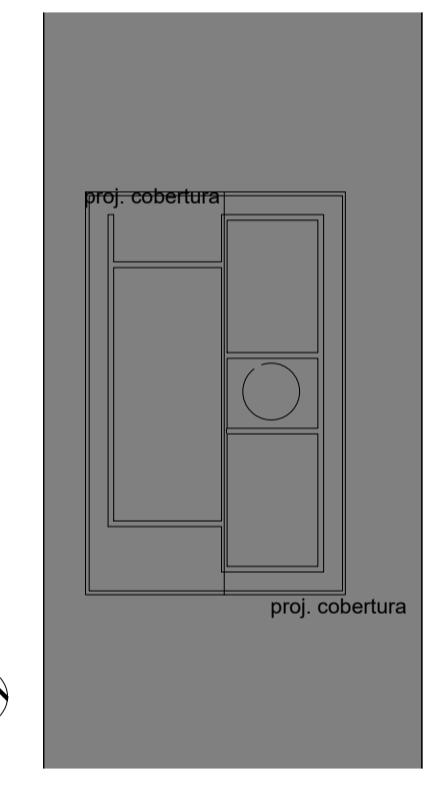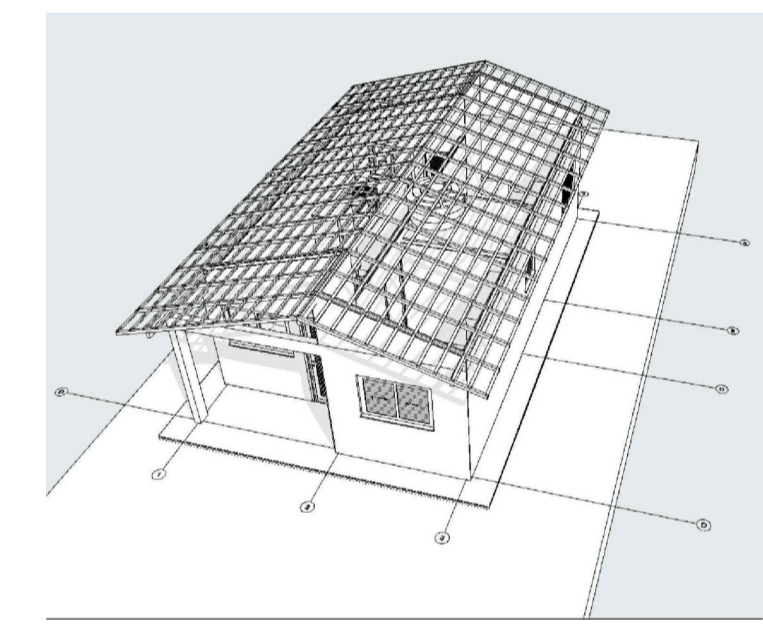


2 Implantação
Escala: 1:200

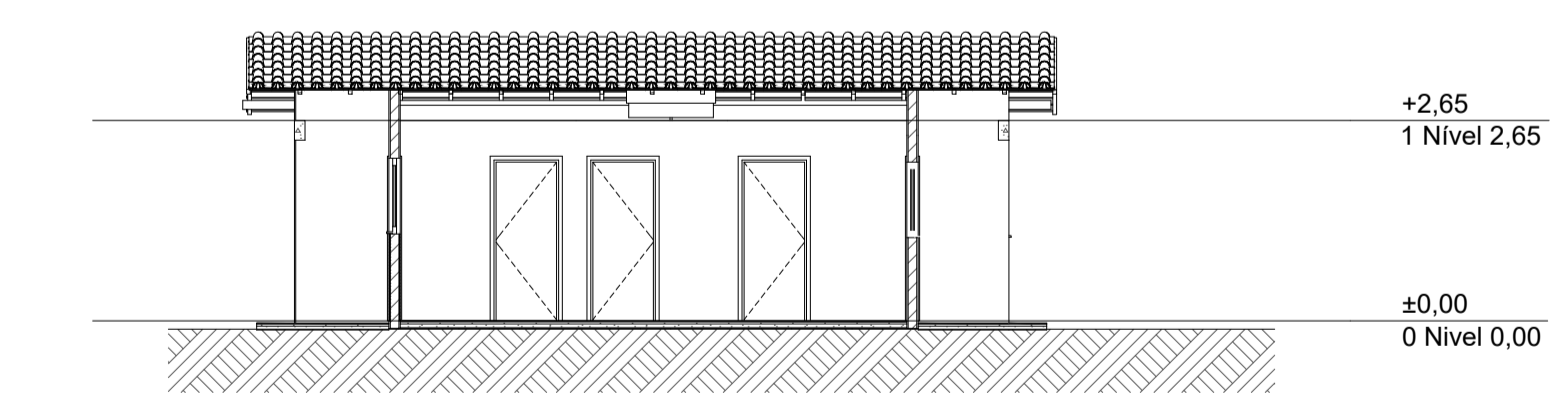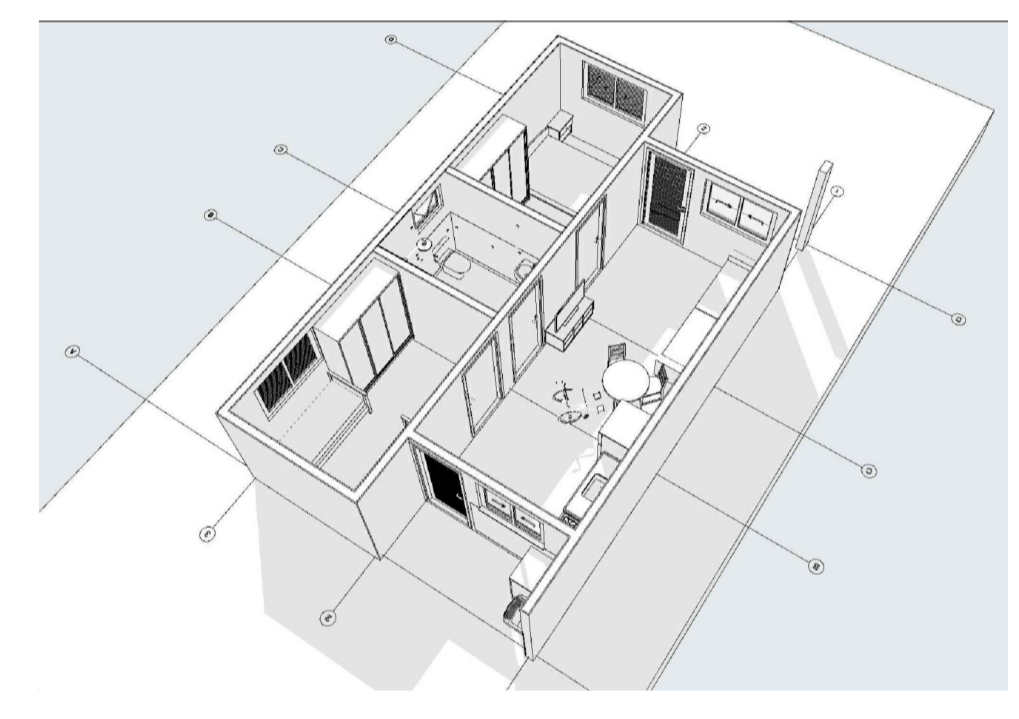


A3 Corte
Escala: 1:100

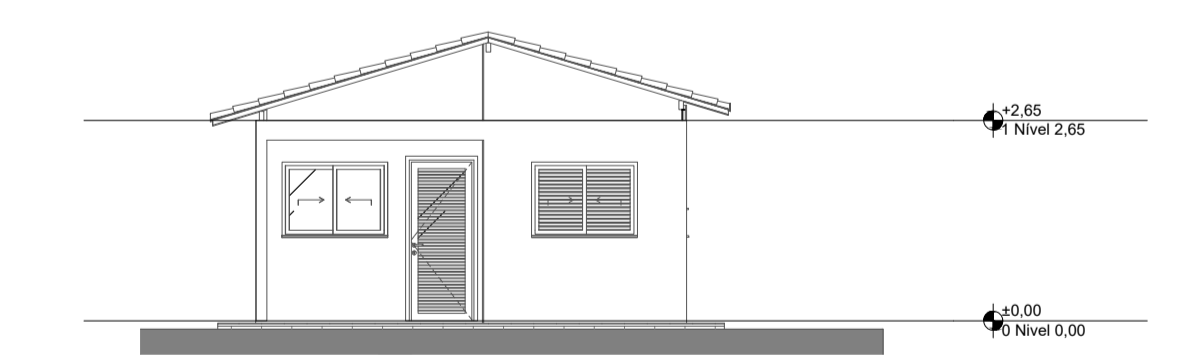


1 Elevação Frontal
Escala: 1:100

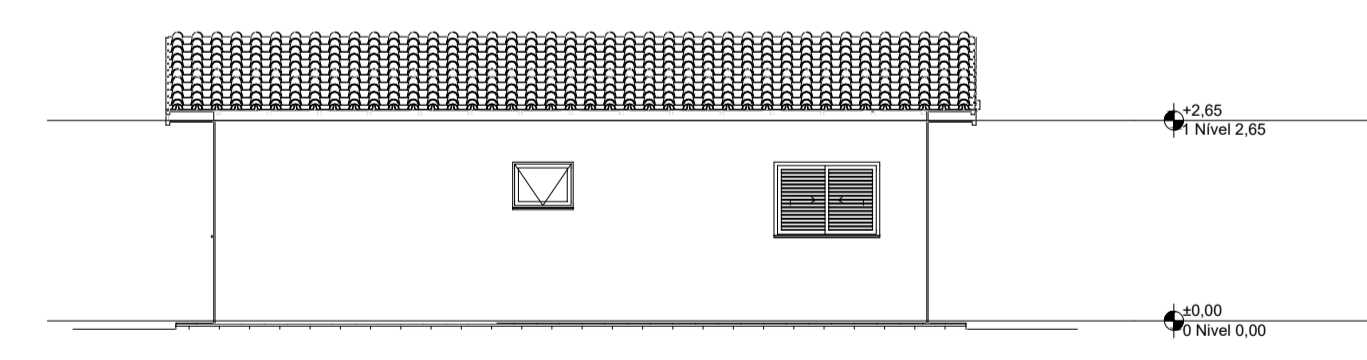


2 Lateral Direita
Escala: 1:100

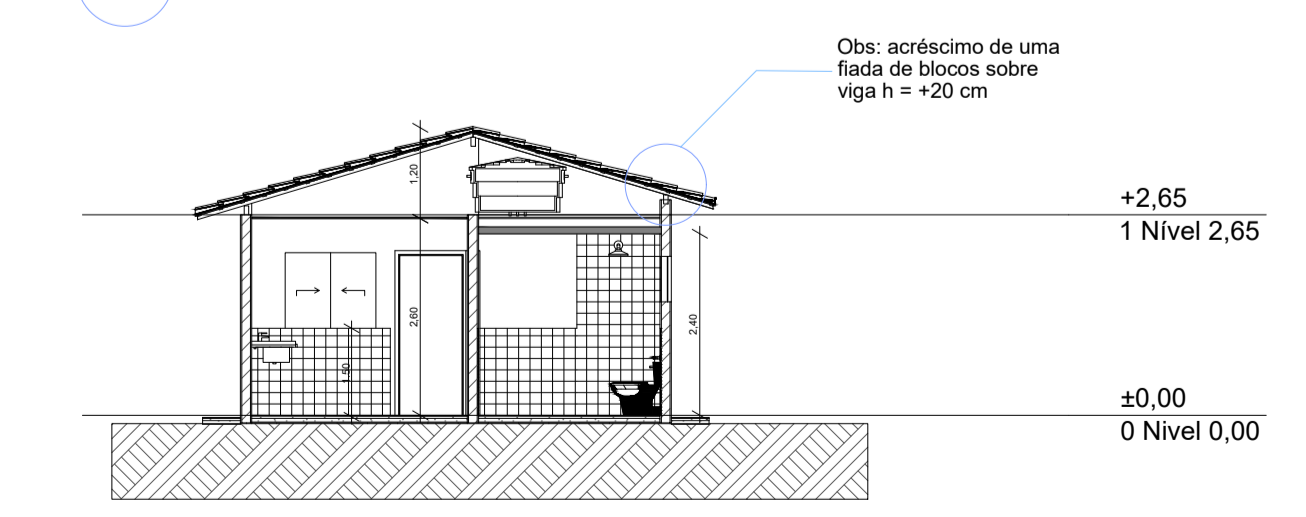

A1 Corte
Escala: 1:100

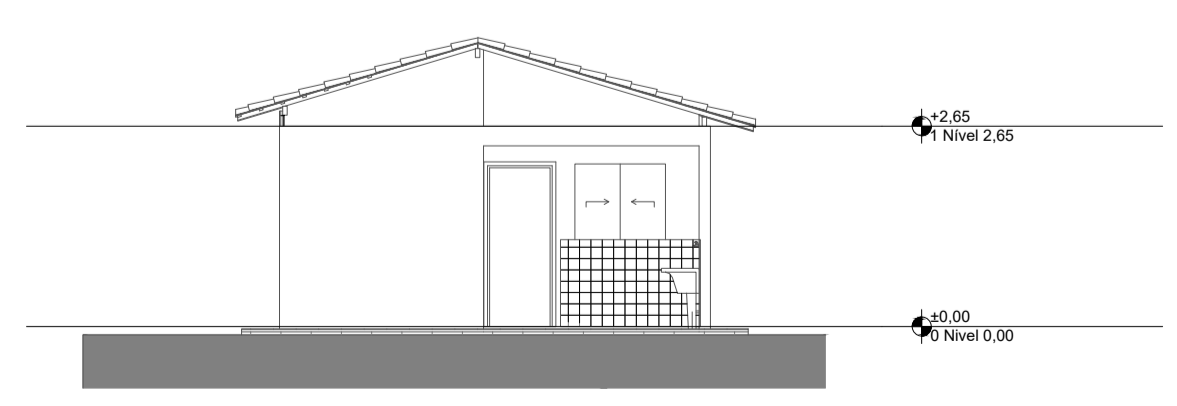


3 Elevação Posterior
Escala: 1:100


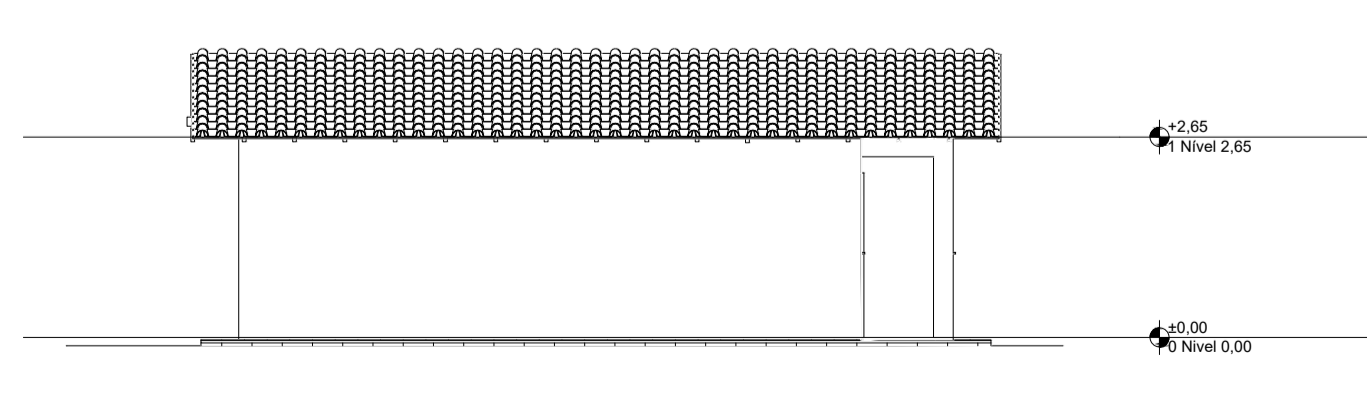


4 Lateral Esquerda
Escala: 1:100

		PROVISÃO DE UNIDADES HABITACIONAIS PREFEITURA MUNICIPAL DE GOVERNADOR LUIZ ROCHA - MA	
TÍTULO:	PROETO ARQUITETÔNICO	ASSINATURA DO RESP. TÉCNICO:	
RESPONSÁVEL TÉCNICO:	GLECYANE COSTA OLIVEIRA	CREA:	1120045193MA
OBJETO:	Provisão de unidades habitacionais no município de Gov. Luiz Rocha/MA (Novo PAC)	DESENHISTA:	JOSE ORLANILDO SOARES DE OLIVEIRA
DESENHISTA:	JOSE ORLANILDO SOARES DE OLIVEIRA	DATA:	SETEMBRO/2025
RESPONSÁVEL PELO PROPOSTANTE:	JOSE ORLANILDO SOARES DE OLIVEIRA	Nº DA PROPOSTA:	039531/2025
			01/01 ESCALA: SEM ESCALA

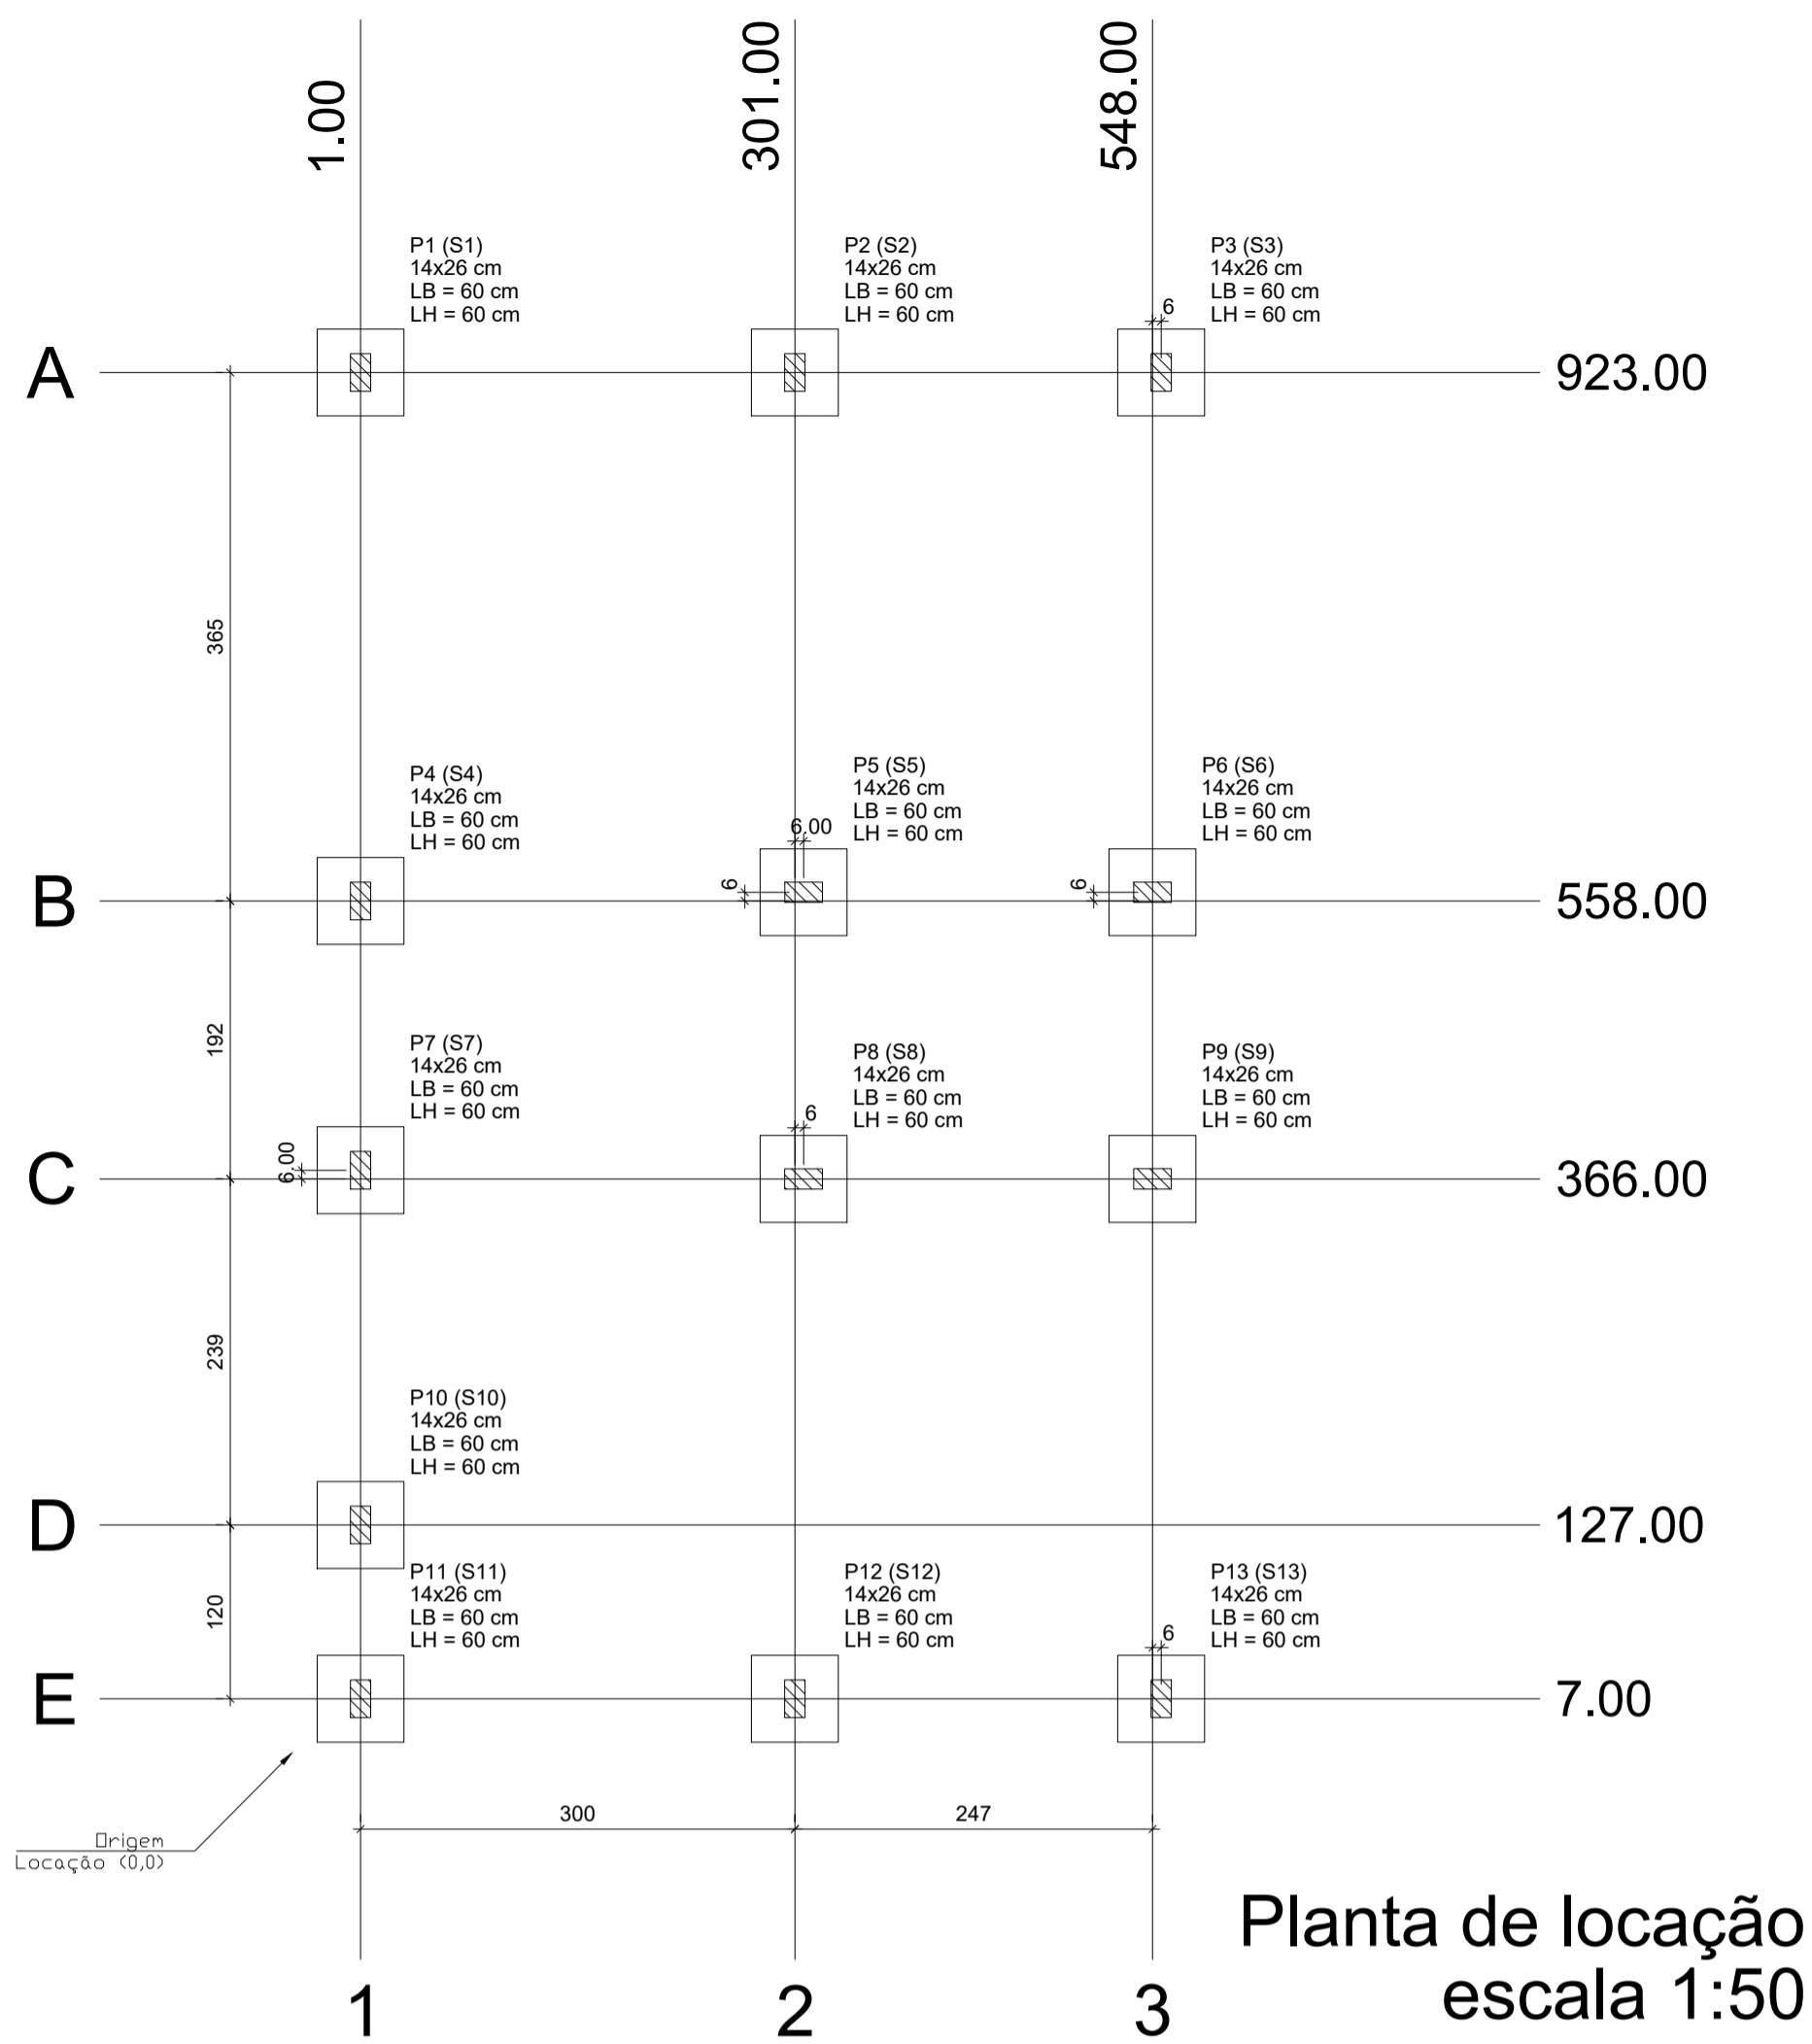

Forma do pavimento Nivel 0 Baldr (Nível -5) escala 1:50

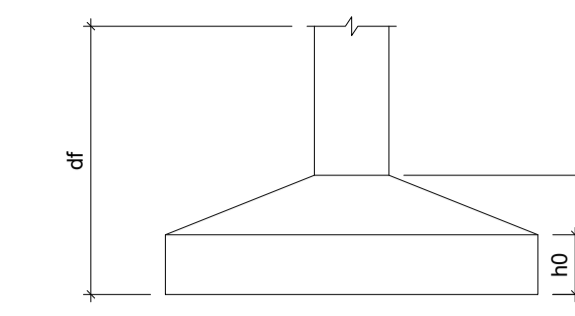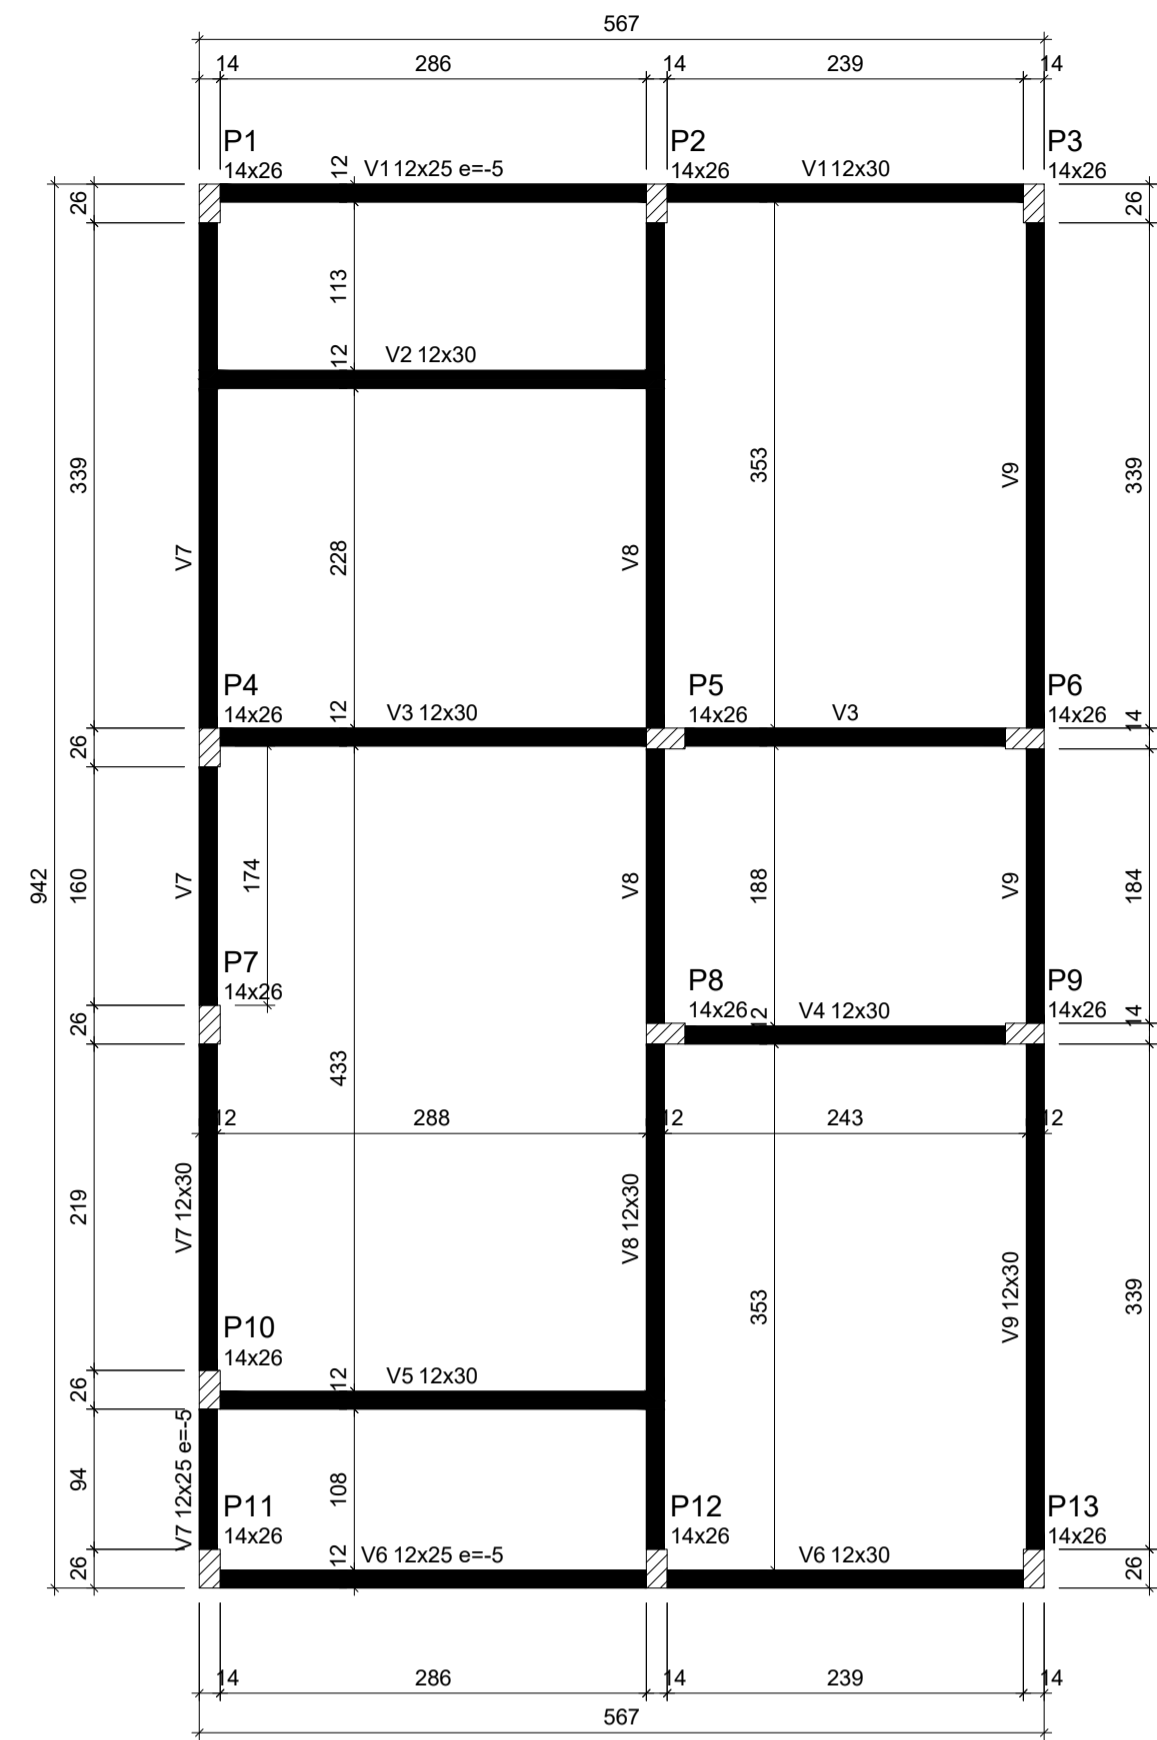

Pilar						Planta de Locação de Fundação					
Nome	Seção (cm)	X (cm)	Y (cm)	Posição	Carga Máx. (tf)	Nome	Lado S (cm)	Lado N (cm)	Lado E (cm)	Lado O (cm)	df (cm)
P1	14x26	1.00	923.00	A-1	5.9	S1	60	60	20	20	100
P2	14x26	301.00	923.00	A-2	8.6	S2	60	60	20	20	100
P3	14x26	554.00	923.00	A-3	4.2	S3	60	60	20	20	100
P4	14x26	1.00	558.00	B-1	5.8	S4	60	60	20	20	100
P5	14x26	307.00	558.00	B-2	8.8	S5	60	60	20	20	100
P6	14x26	548.00	558.00	B-3	6.7	S6	60	60	20	20	100
P7	14x26	1.00	372.00	C-1	2.9	S7	60	60	20	20	100
P8	14x26	307.00	372.00	C-2	7.4	S8	60	60	20	20	100
P9	14x26	548.00	372.00	C-3	6.8	S9	60	60	20	20	100
P10	14x26	1.00	127.00	D-1	4.9	S10	60	60	20	20	100
P11	14x26	1.00	7.00	E-1	3.0	S11	60	60	20	20	100
P12	14x26	301.00	7.00	E-2	8.5	S12	60	60	20	20	100
P13	14x26	554.00	7.00	E-3	4.3	S13	60	60	20	20	100




Lajes - NÍVEL 1 TETO					
Nome	Tipo	Altura (cm)	Elevação (cm)	Nível (cm)	Sobrecarga (kgf/m²)
L1	Pré-moldada	12	-13	252	582

Características dos materiais		
fck (MPa)	Ecs (MPa)	Abatimento (cm)
20	21287	10.00

Dimensão máxima do agregado = 19 mm


Vigas - NÍVEL 0 BALDRAME			
Nome	Seção (cm)	Elevação (cm)	Nível (cm)
V1	12x25	-5	-10
V2	12x30	0	-5
V3	12x30	0	-5
V4	12x30	0	-5
V5	12x30	0	-5
V6	12x25	-5	-10
V7	12x30	0	-5
V8	12x30	0	-5
V9	12x30	0	-5

Vigas - NÍVEL 1 TETO			
Nome	Seção (cm)	Elevação (cm)	Nível (cm)
V1	12x25	0	265
V2	12x25	0	265
V3	12x25	0	265
V4	12x25	0	265
V5	12x25	0	265
V6	12x25	0	265
V7	12x25	0	265
V8	12x30	0	265
V9	12x25	0	265

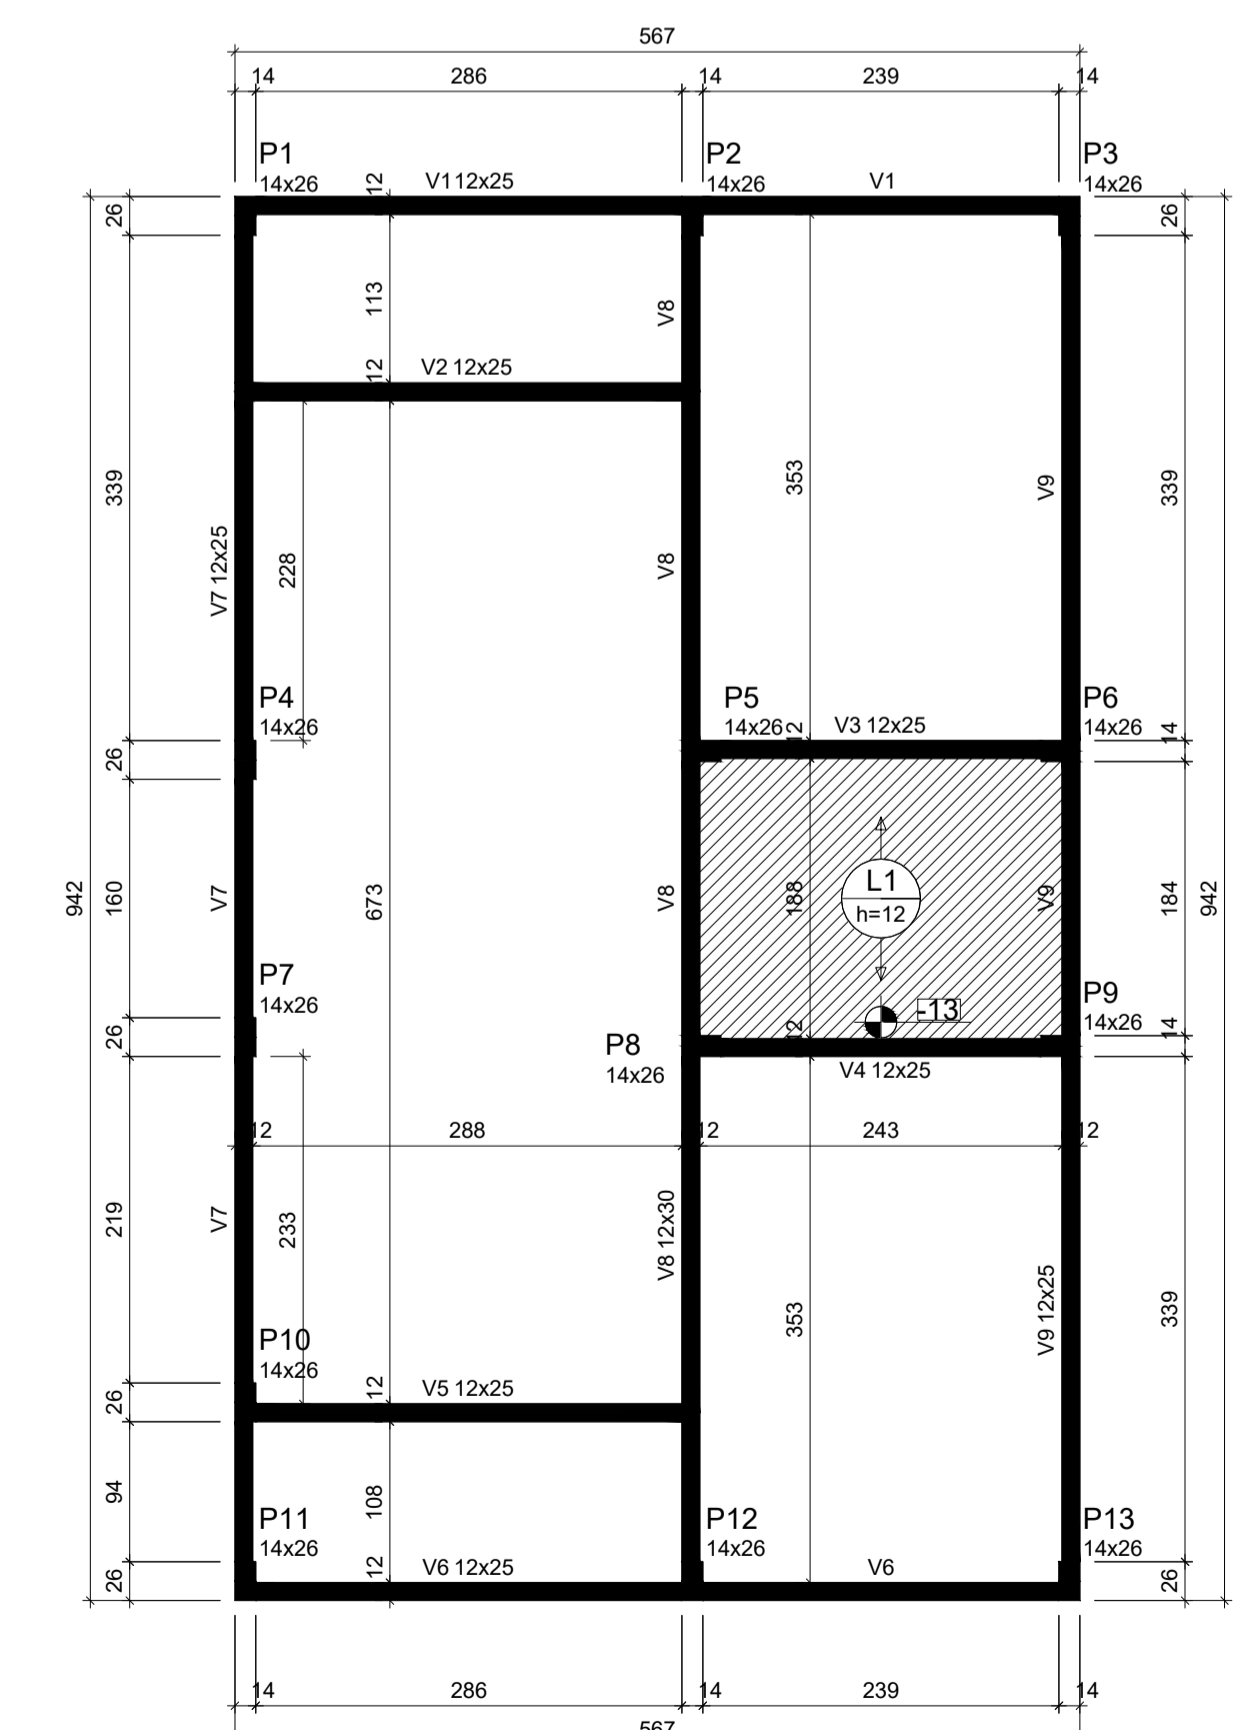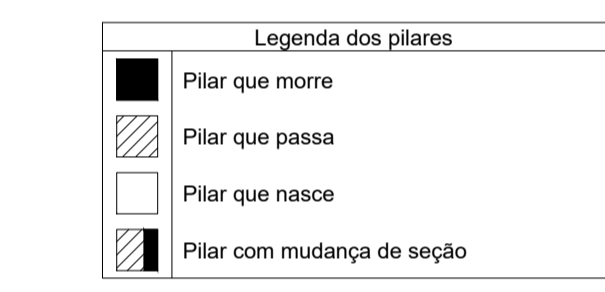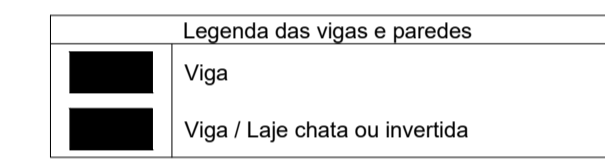

Forma do pavimento Nivel 1 Teto (Nível 265) escala 1:50

ATENÇÃO:
Prever armaduras de esperas e respectivos pilares de amarração das paredes laterais junto ao telhado (oitão), conforme método construtivo empregado.
Prever eventuais estruturas adicionais de pilares e viga para o telhado, conforme método construtivo empregado.

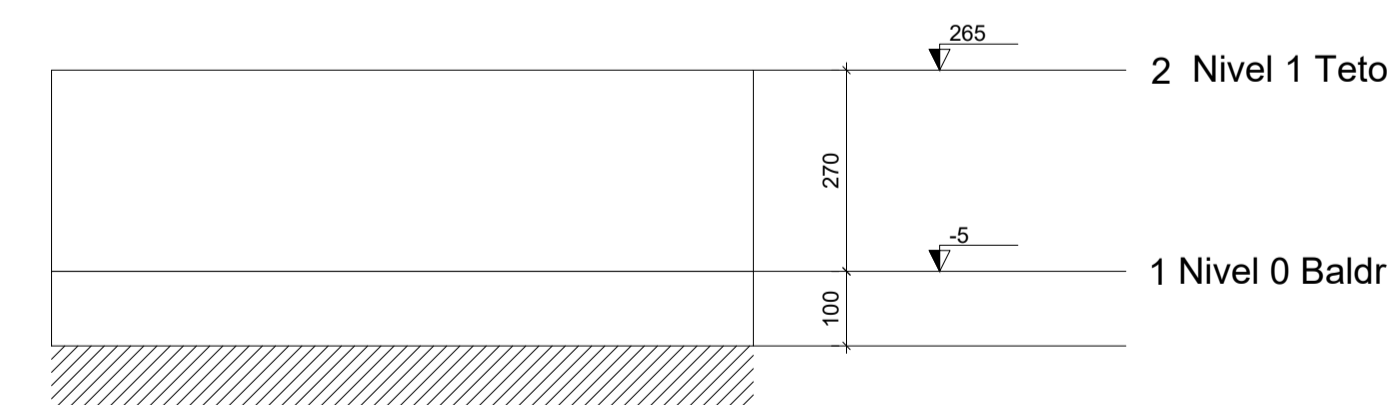


Corte Y-Y Esquemático escala 1:100

PREFEITURA DE GOVERNADOR
LUIZ ROCHA
COMPROMISSO E AÇÃO

PROVISÃO DE UNIDADES HABITACIONAIS
PREFEITURA MUNICIPAL DE GOVERNADOR LUIZ ROCHA - MA

TÍTULO: PROETO ESTRUTURAL - PLANTA DE LOCAÇÃO DE FUNDAÇÃO - FÔRMAS		ASSINATURA DO RESP. TÉCNICO:
RESPONSÁVEL TÉCNICO: GLEYCIANE COSTA OLIVEIRA	CREA: 1120045193MA	GLEYCIANE COSTA OLIVEIRA 612658783
OBJETO: Provisão de unidades habitacionais no município de Gov. Luiz Rocha/MA (Novo PAC)		FOLHA: 01/03
DESENHISTA: -	DATA: SETEMBRO/2025	Nº DA PROPOSTA: 039531/2025
RESPONSÁVEL PELO PROPONENTE: JOSE ORLANILDO SOARES DE OLIVEIRA		ESCALA: SEM ESCALA

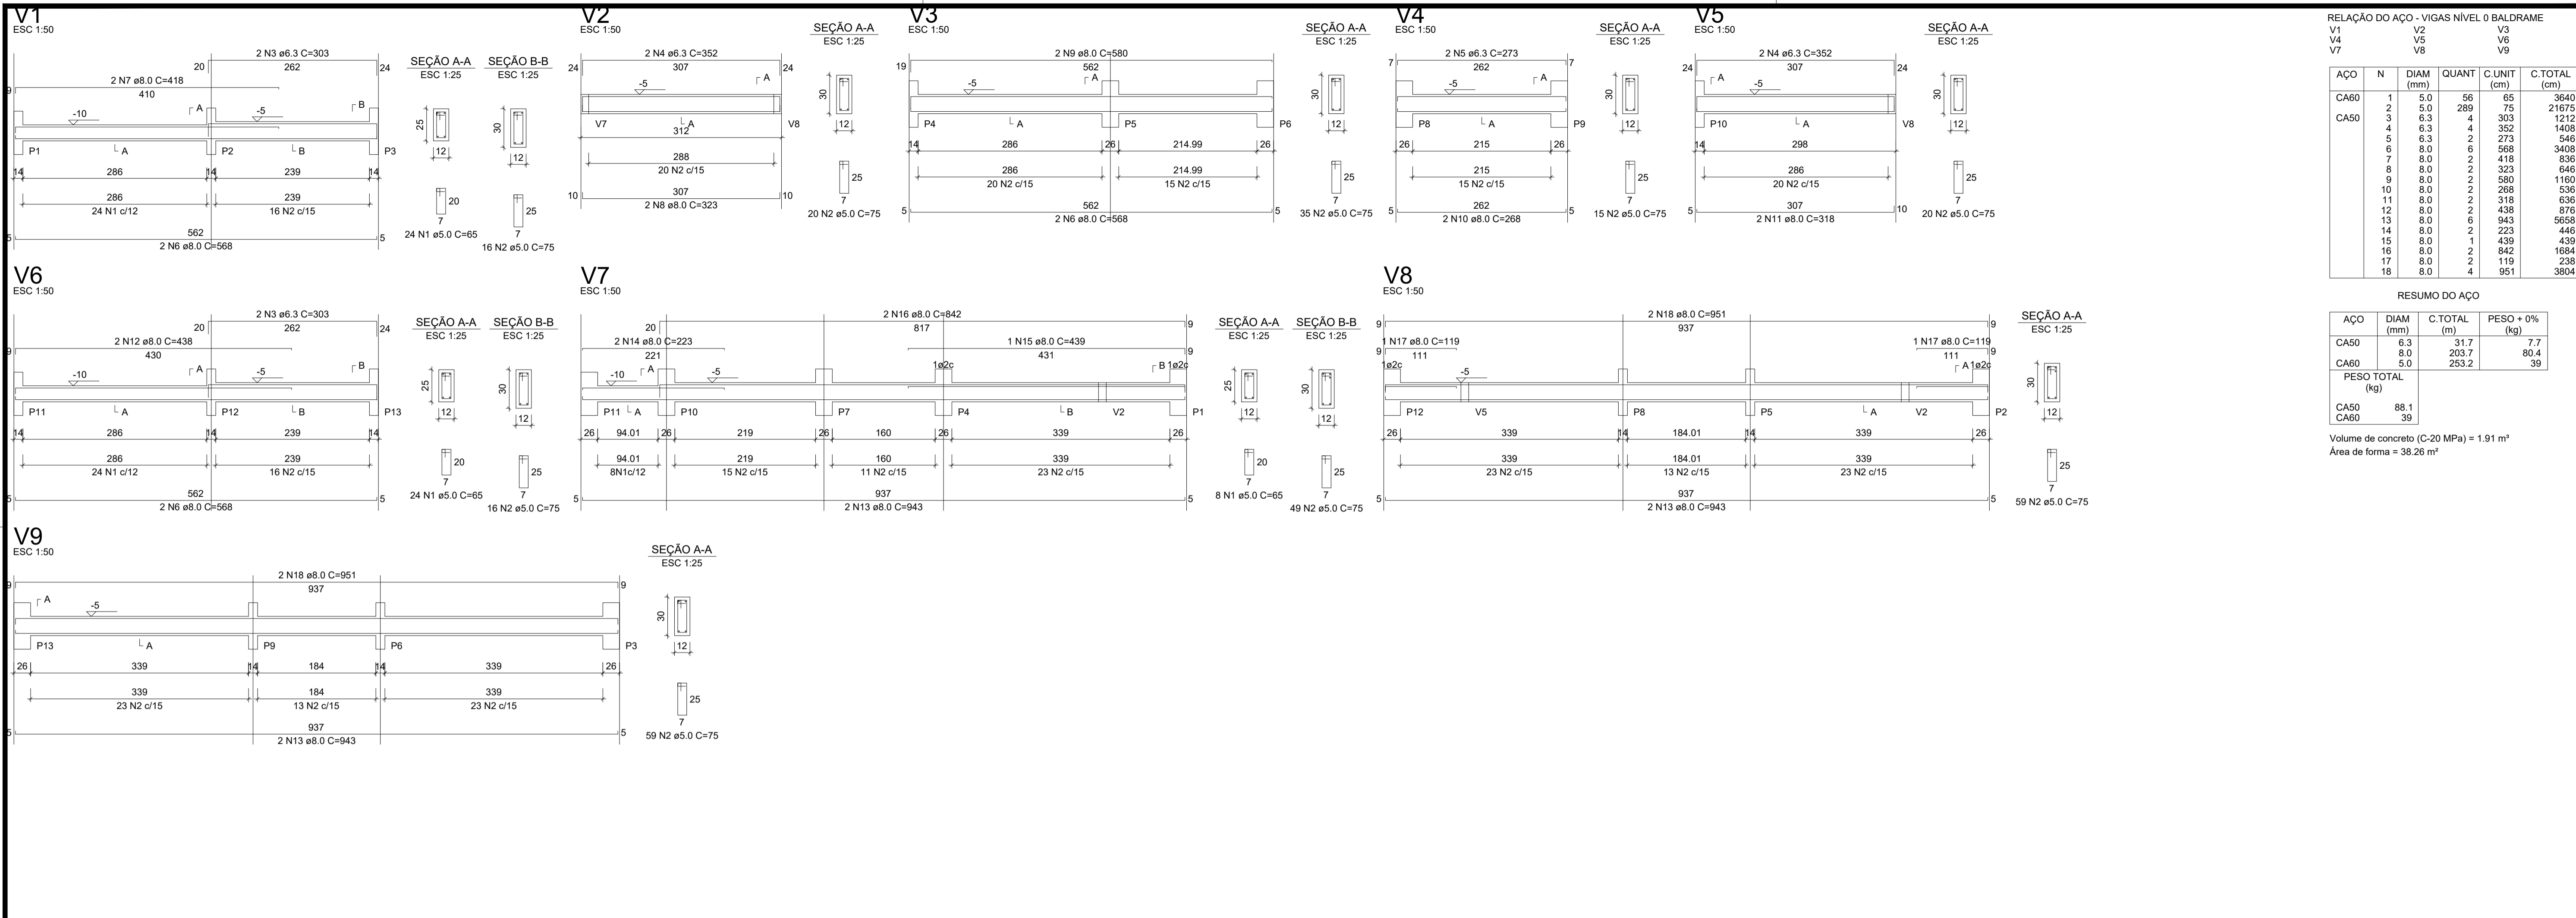

RELAÇÃO DO AÇO - VIGAS NÍVEL 0 BALDRAME



AÇO	N	DIAM (mm)	QUANT	C.UNIT (cm)	C.TOTAL (cm)
CA60	1	5.0	56	65	3640
CA50	2	5.0	289	75	21675
CA50	3	6.3	4	303	1212
CA50	4	6.3	4	352	1408
CA50	5	6.3	2	273	546
CA50	6	8.0	6	568	3408
CA50	7	8.0	2	418	836
CA50	8	8.0	2	323	646
CA50	9	8.0	2	580	1160
CA50	10	8.0	2	268	536
CA50	11	8.0	2	318	636
CA50	12	8.0	2	438	876
CA50	13	8.0	6	943	5658
CA50	14	8.0	2	223	446
CA50	15	8.0	1	439	439
CA50	16	8.0	2	842	1684
CA50	17	8.0	2	119	238
CA50	18	8.0	4	951	3804

RESUMO DO AÇO

AÇO	DIAM (mm)	C.TOTAL (m)	PESO + 0% (kg)
CA50	6.3	31.7	7.7
CA60	8.0	203.7	80.4
CA60	5.0	253.2	39

PESO TOTAL (kg)
CA50 88.1
CA60 39

Volume de concreto (C-20 MPa) = 1.91 m³
Área de forma = 38.26 m²

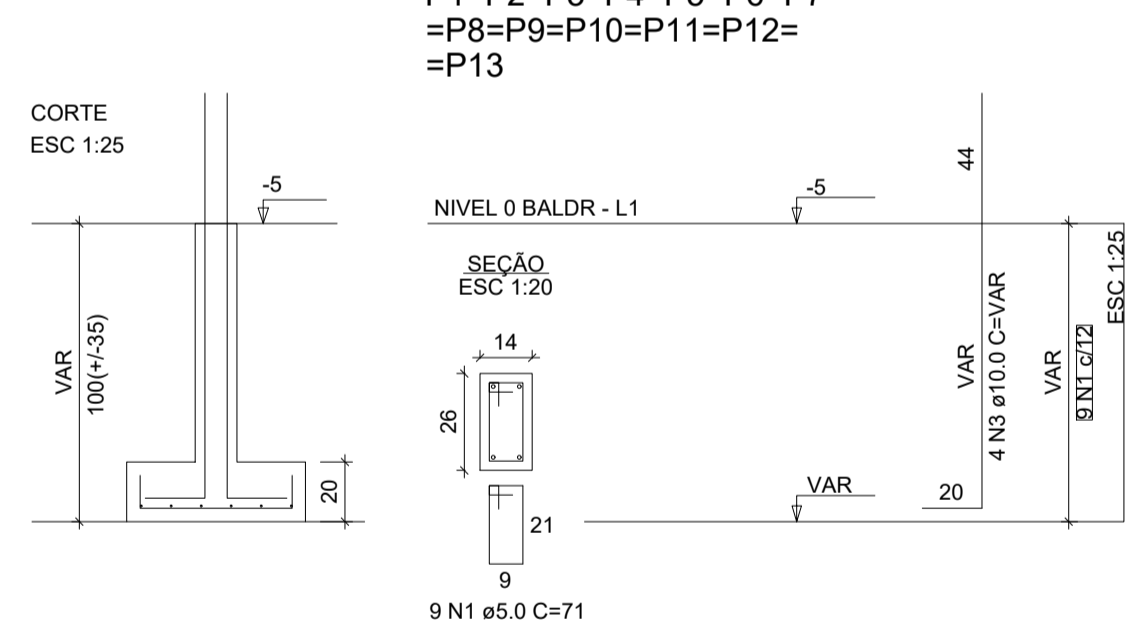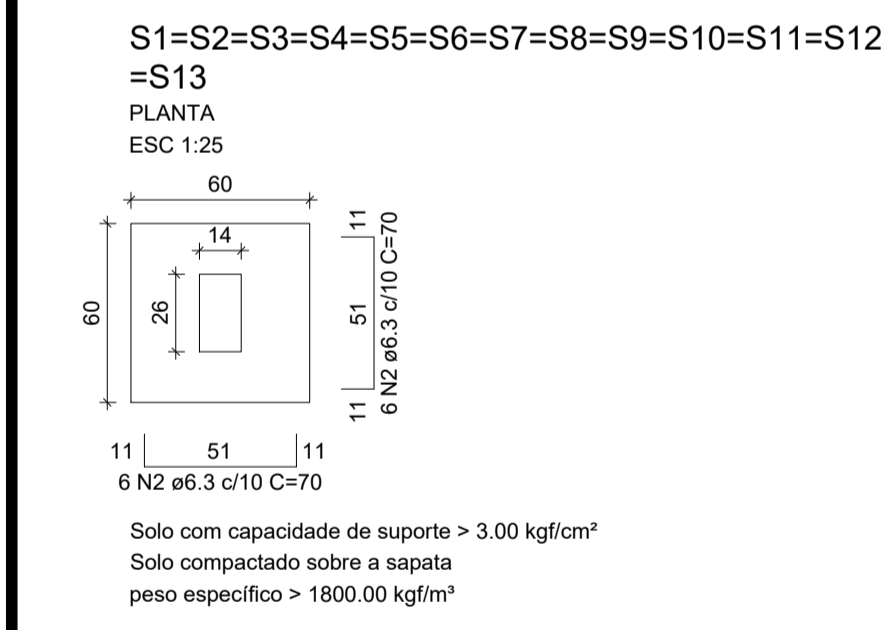

RELAÇÃO DO AÇO - SAPATAS E PILARES DE ARRANQUE - NÍVEL 0 BALDRAME

AÇO	N	DIAM (mm)	QUANT	C.UNIT (cm)	C.TOTAL (cm)
CA60	1	5.0	117	71	8307
CA50	2	6.3	156	70	10920
CA50	3	10.0	52	VAR	VAR

RESUMO DO AÇO

AÇO	DIAM (mm)	C.TOTAL (m)	PESO + 0% (kg)
CA50	6.3	109.2	26.7
CA60	10.0	82.2	50.7
CA60	5.0	83.1	12.8

PESO TOTAL (kg)
CA50 77.4
CA60 12.8

Volume de concreto (C-20 MPa) = 1.41 m³
Área de forma = 16.64 m²

ATENÇÃO:
Adotado Classe de Agressividade Ambiental I, conforme NBR 6118/2024, item 7.4.7.6. O responsável técnico deve verificar necessidade de ajustes conforme características locais da obra.


ATENÇÃO:
Considerando que o segmento de arranque de pilar em contato com o solo é variável conforme cada local e características de obra, e de forma a atender a NBR 6118/2024 item 7.4.7.6 Tab. 7.2 tópico "d" (...) No trecho dos pilares em contato com o solo junto aos elementos de fundação, a armadura deve ter cobrimento nominal $\geq 45\text{mm}$, para aumento de durabilidade, recomenda-se executar a caixaria dos arranques na parte em contato com o solo com afastamento maior.

Exemplo: Se o pilar for 14x26, e adotado classe de agressividade ambiental I, cobrimento 2,5cm, é recomendável fazer o trecho de caixaria em contato com o solo com 2,0cm a mais em cada face, ou seja, 18x30.




PROVISÃO DE UNIDADES HABITACIONAIS
PREFEITURA MUNICIPAL DE GOVERNADOR LUIZ ROCHA - MA

TÍTULO: PROETO ESTRUTURAL - PLANTA DE ARMADURAS - NÍVEL 0 - BALDRAME		ASSINATURA DO RESP. TÉCNICO:
RESPONSÁVEL TÉCNICO: GLEYCIANE COSTA OLIVEIRA	CREA: 1120045193MA	<p>GLEYCIANE COSTA OLIVEIRA:6 1265878390</p> <p>FOLHA: 02/03</p> <p>ESCALA: SEM ESCALA</p>
OBJETO: Provisão de unidades habitacionais no município de Gov. Luiz Rocha/MA (Novo PAC)		
DESENHISTA: -	DATA: SETEMBRO/2025	Nº DA PROPOSTA: 039531/2025
RESPONSÁVEL PELO PROPONENTE: JOSE ORLANILDO SOARES DE OLIVEIRA		

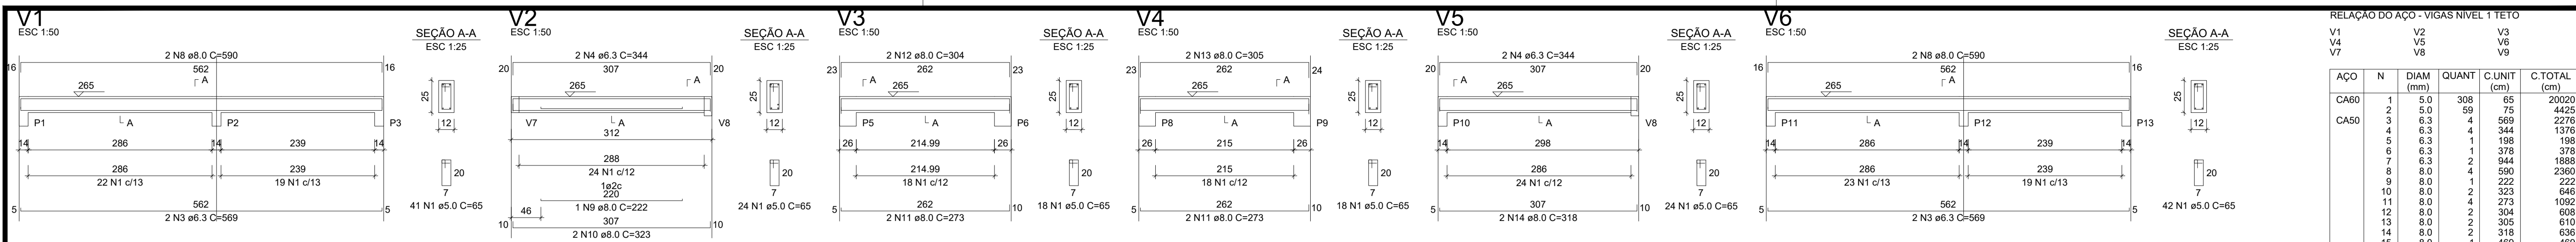

RELAÇÃO DO AÇO - VIGAS NÍVEL 1 TETO

V1	V2	V3	V4	V5	V6	V7	V8	V9
CA60	1	5.0	308	65	20020			
CA50	2	5.0	59	75	4425			
	3	6.3	4	569	2278			
	4	6.3	4	344	1376			
	5	6.3	1	198	198			
	6	6.3	1	378	378			
	7	6.3	2	944	1888			
	8	8.0	4	590	2360			
	9	8.0	1	222	222			
	10	8.0	2	323	646			
	11	8.0	4	273	1092			
	12	8.0	2	304	608			
	13	8.0	2	305	610			
	14	8.0	2	318	636			
	15	8.0	1	469	469			
	16	8.0	2	978	1956			
	17	8.0	1	221	221			
	18	8.0	4	943	3772			
	19	8.0	2	998	1996			
	20	8.0	2	986	1972			

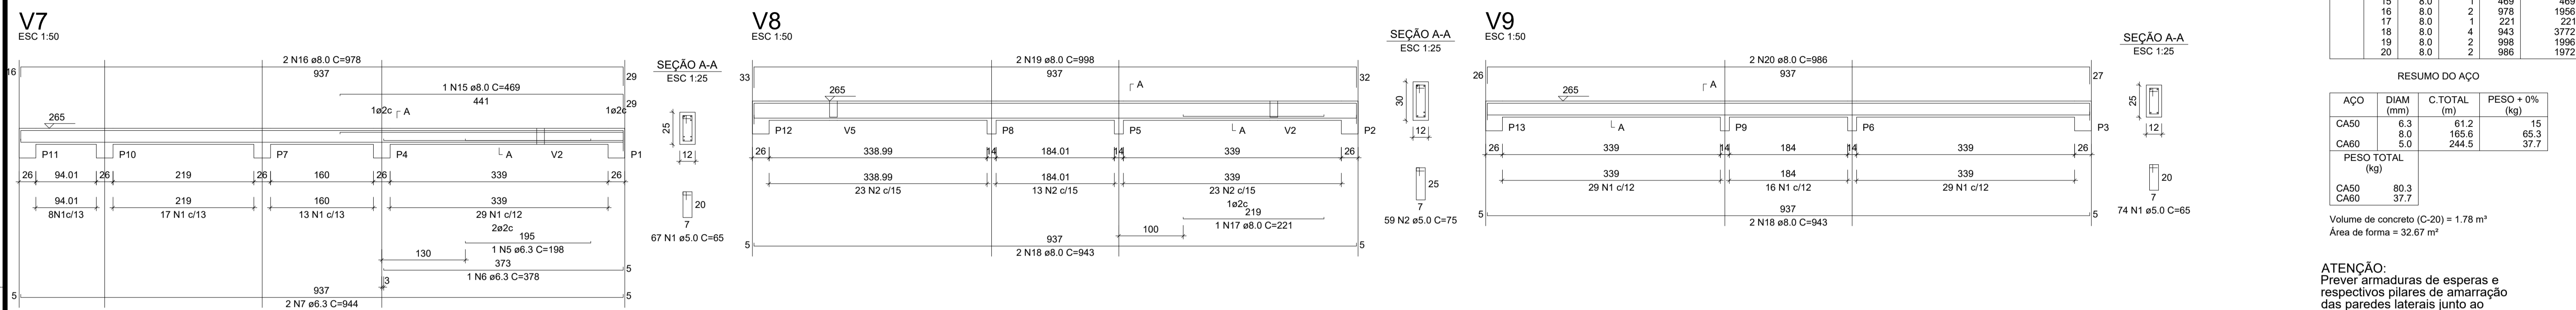


RESUMO DO AÇO


AÇO	N	DIAM (mm)	C.TOTAL (m)	PESO + 0% (kg)
CA50	6.3	61.2	15	
CA60	8.0	165.6	65.3	
CA50	5.0	244.5	37.7	
PESO TOTAL (kg)				
CA50	80.3			
CA60	37.7			

Volume de concreto (C-20) = 1.78 m³
Área de forma = 32.67 m²


ATENÇÃO:
Prever armaduras de esperas e respectivos pilares de amarração das paredes laterais junto ao telhado (oitão), conforme método construtivo empregado.
Prever eventuais estruturas adicionais de pilares e viga para o telhado, conforme método construtivo empregado.

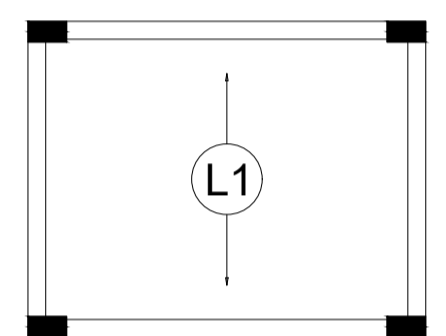

Armação positiva das lajes do pavimento Nivel 1 Teto escala 1:50

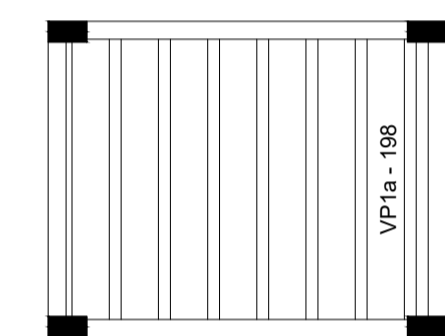

Planta de vigotas pré-moldadas escala 1:50

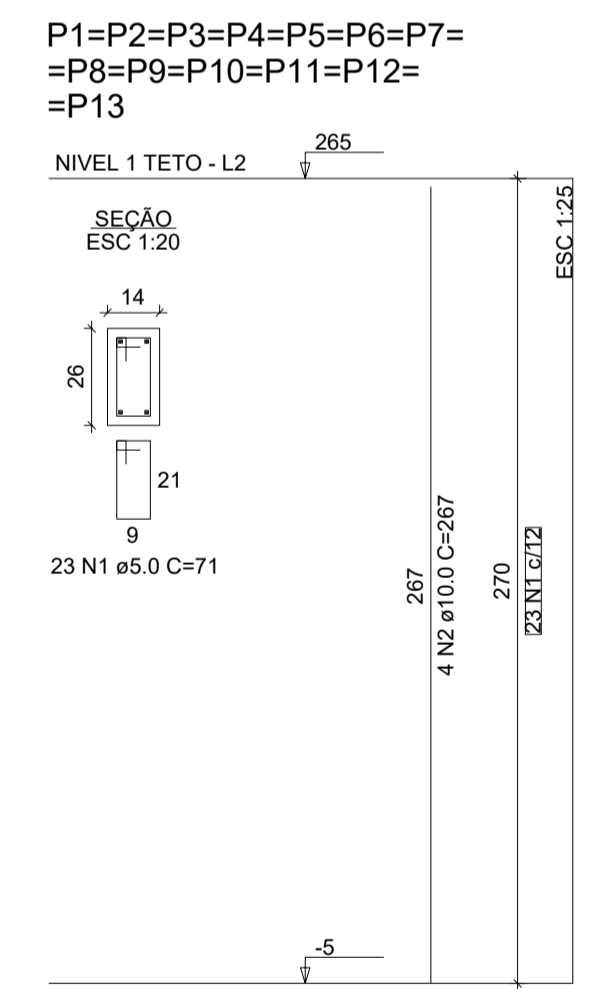

RELAÇÃO DO AÇO - PILARES NÍVEL 1 TETO

13xP1

AÇO	N	DIAM (mm)	QUANT	C.UNIT (cm)	C.TOTAL (cm)
CA60	1	5.0	299	71	21229
CA50	2	10.0	52	267	13884

RESUMO DO AÇO


AÇO	DIAM (mm)	C.TOTAL (m)	PESO + 0% (kg)
CA50	10.0	138.8	85.6
CA60	5.0	212.3	32.7
PESO TOTAL (kg)			
CA50	85.6		
CA60	32.7		

Volume de concreto (C-20) = 1.28 m³
Área de forma = 28.08 m²

**PREFEITURA DE GOVERNADOR
LUIZ ROCHA**
COM PROMISSO E AÇÃO

PROVISÃO DE UNIDADES HABITACIONAIS
PREFEITURA MUNICIPAL DE GOVERNADOR LUIZ ROCHA - MA

TÍTULO: PROJETO ESTRUTURAL - PLANTA DE ARMADURAS - NÍVEL 1 - TETO		ASSINATURA DO RESP. TÉCNICO:
RESPONSÁVEL TÉCNICO: GLEYCIANE COSTA OLIVEIRA	CREA: 1120045193MA	GLEYCIANE COSTA OLIVEIRA:6126587839 0
OBJETO: Provisão de unidades habitacionais no município de Gov. Luiz Rocha/MA (Novo PAC)		FOLHA: 03/03
DESENHISTA: -	DATA: SETEMBRO/2025	ESCALA: SEM ESCALA
RESPONSÁVEL PELO PROPONENTE: JOSE ORLANILDO SOARES DE OLIVEIRA		

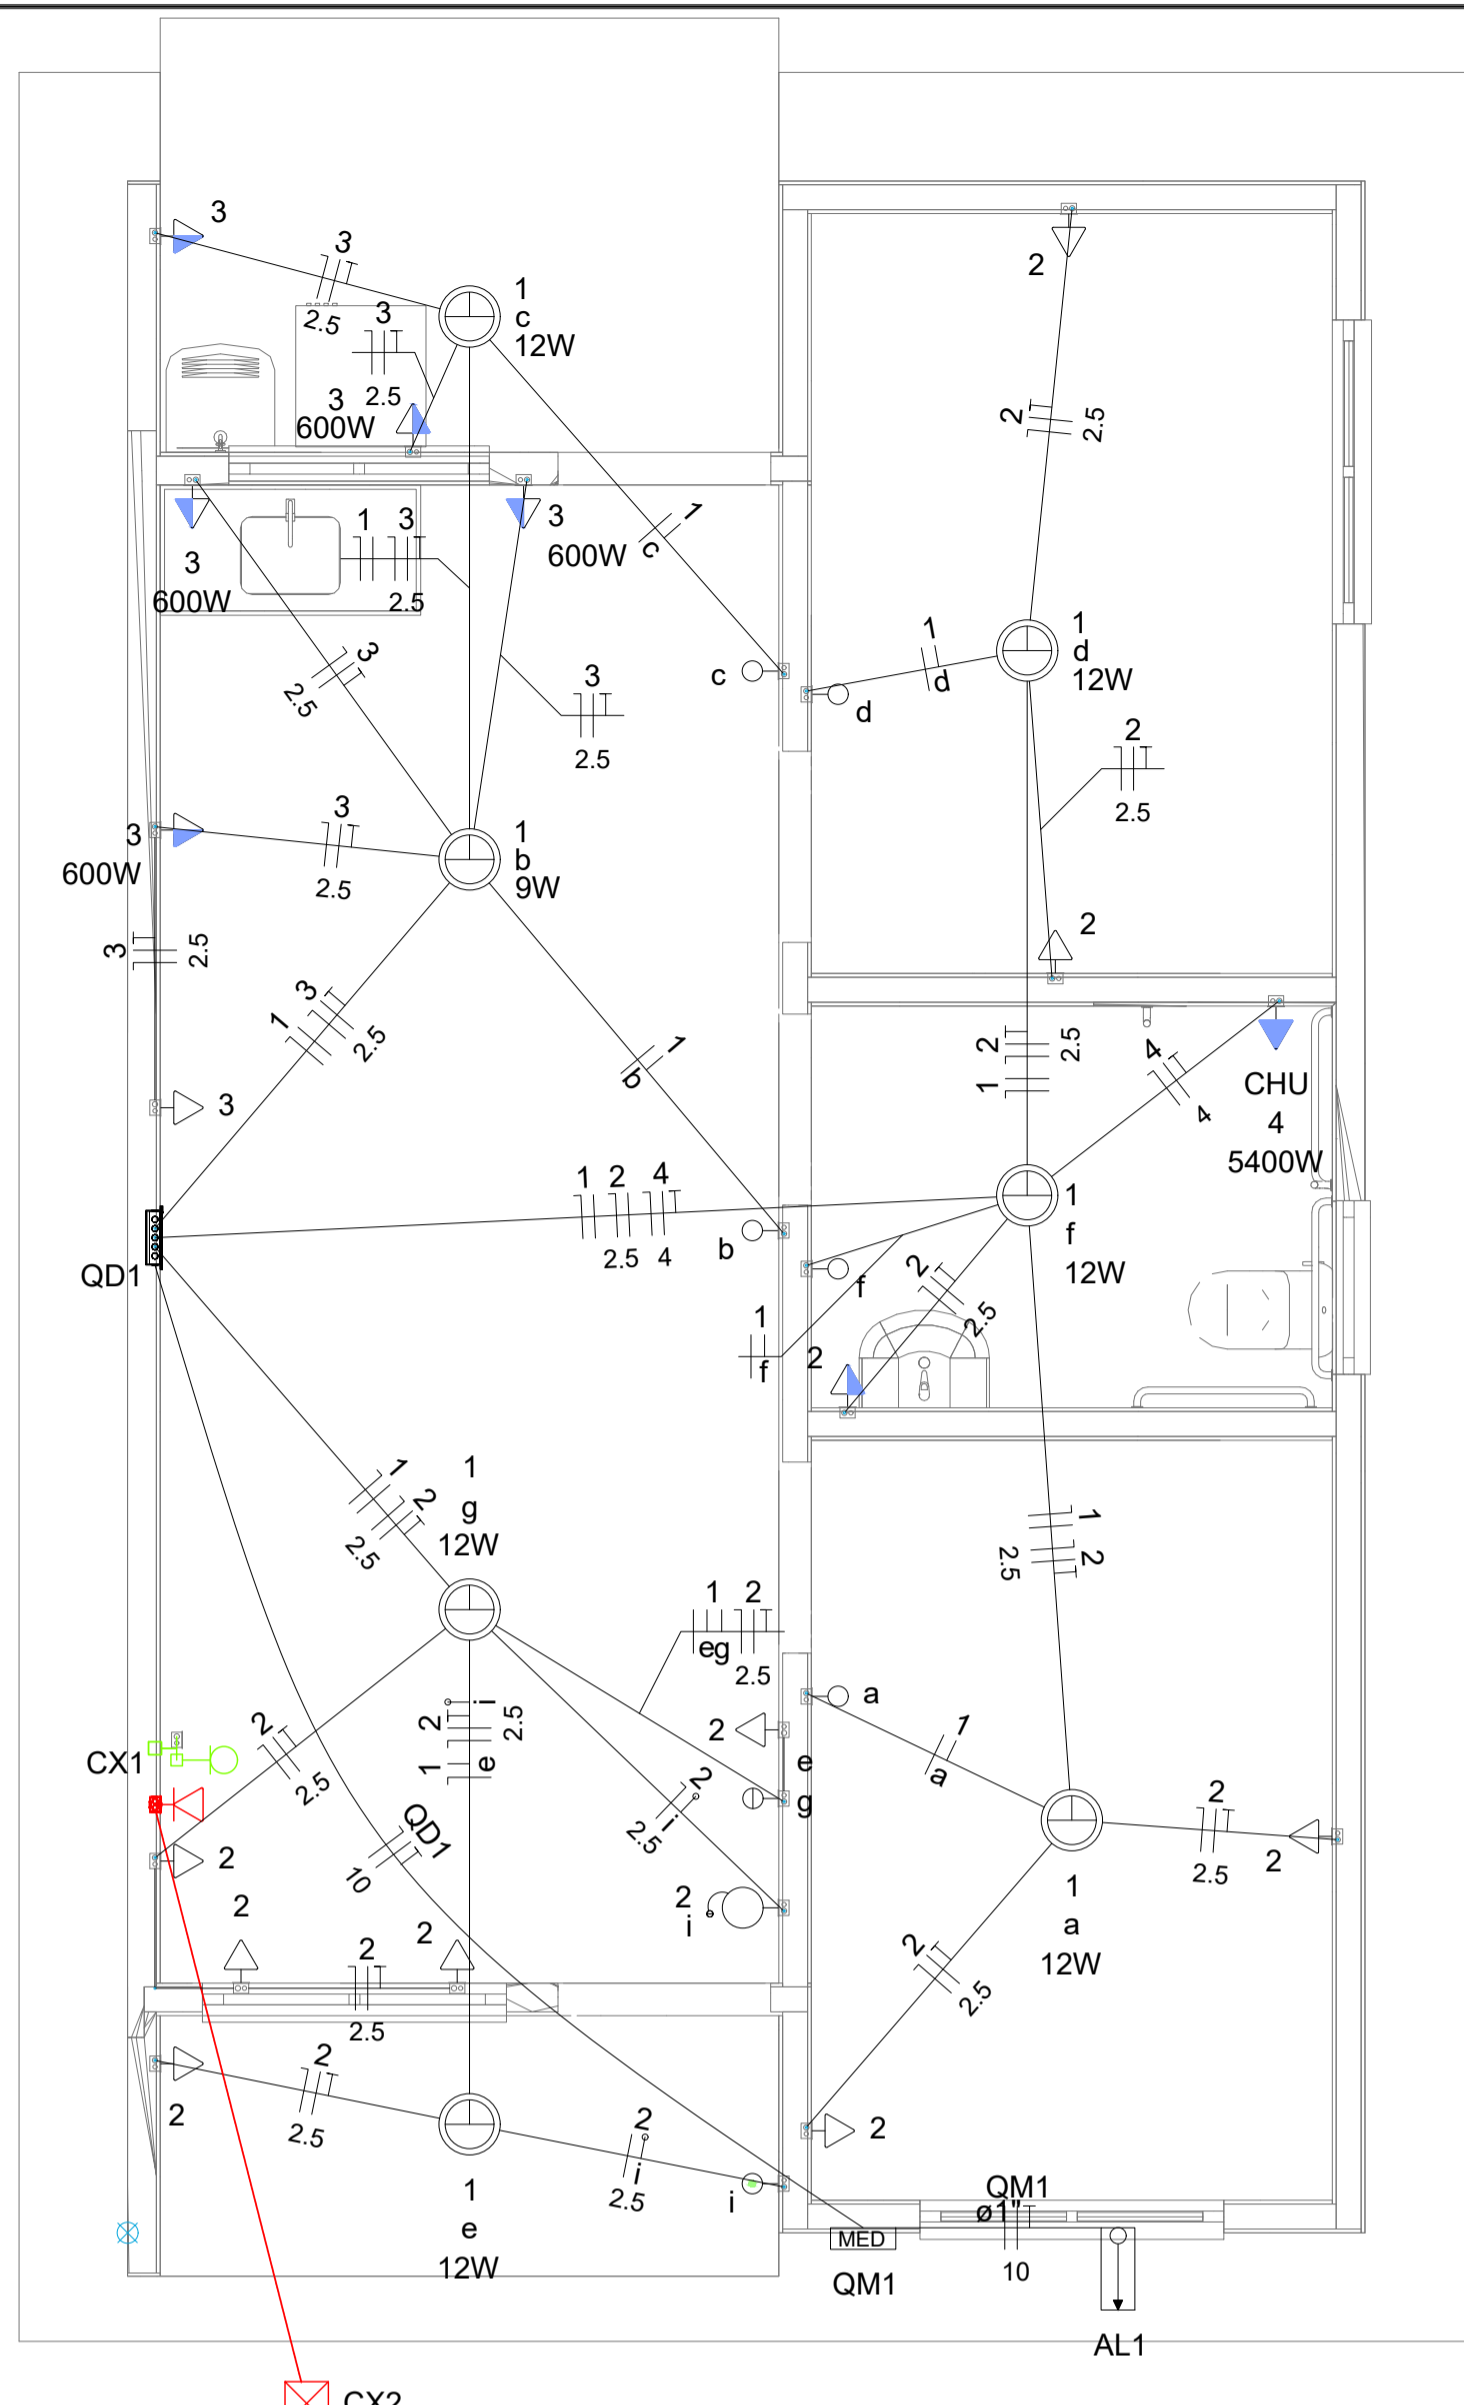

Quadro de Cargas (AL1)

Circuito	Descrição	Esquema	Método de inst.	Tensão (V)	Pot. total. (VA)	Pot. total. (W)	Fases	Pot. - R (W)	Pot. - S (W)	Pot. - T (W)	FCT	FCA	In' (A)	Ip (A)	Seção (mm2)	Ic (A)	Icc (kA)	Disj (A)	dV parc (%)	dV total (%)	Status
QM1		F+N+T	B1	220 V	10716	10281	R	10281			1.00	1.00	47.3	47.3	10	75.0	3	63	0.19	0.19	OK
TOTAL					10716	10281	R	10281	0	0											

Quadro de Cargas (QM1)



Circuito	Descrição	Esquema	Método de inst.	Tensão (V)	Pot. total. (VA)	Pot. total. (W)	Fases	Pot. - R (W)	Pot. - S (W)	Pot. - T (W)	FCT	FCA	In' (A)	Ip (A)	Seção (mm2)	Ic (A)	Icc (kA)	Disj (A)	dV parc (%)	dV total (%)	Status
QD1		F+N+T	B1	220 V	10716	10281	R	10281			1.00	1.00	47.3	47.3	10	57.0	3	50	0.63	0.82	OK
TOTAL					10716	10281	R	10281	0	0											

Quadro de Cargas (QD1)

Circuito	Descrição	Esquema	Método de inst.	Tensão (V)	Iluminação (W)			Tomadas (W)			Pot. total. (VA)	Pot. total. (W)	Fases	Pot. - R (W)	Pot. - S (W)	Pot. - T (W)	FCT	FCA	In' (A)	Ip (A)	Seção (mm2)	Ic (A)	Icc (kA)	Disj (A)	dV parc (%)	dV total (%)	Status	
					9	12	0	100	600	5400																		
1	Iluminação	F+N	B1	220 V							116	81	R	81				1.00	1.00	0.2	0.5	1.5	17.5	3	10	0.02	0.84	OK
2	Tomadas de Uso Geral	F+N+T	B1	220 V				1	10		1111	1000	R	1000				1.00	1.00	2.5	5.1	2.5	24.0	3	10	0.12	0.94	OK
3	Tomadas Coz e Lav	F+N+T	B1	220 V				2	4		2889	2600	R	2600				1.00	1.00	13.1	13.1	2.5	24.0	3	16	0.42	1.24	OK
4	Chuveiro Elétrico	F+N+T	B1	220 V						1	5400	5400	R	5400				1.00	1.00	24.5	24.5	4	32.0	3	25	0.73	1.56	OK
5	Reserva	F+N+T	B1	220 V							600	600	R	600				1.00	1.00	2.7	2.7	1.5	17.5	3	10	0.00	0.00	OK
6	Reserva	F+N+T	B1	220 V							600	600	R	600				1.00	1.00	2.7	2.7	1.5	17.5	3	10	0.00	0.00	OK
TOTAL								1	6	1	12	4	1	10716	10281	R	10281	0	0									

Quadro de Demanda (AL1)


Tipo de carga	Potência instalada (kVA)	Fator de demanda (%)	Demanda (kVA)
Iluminação e TUG's (Casas e apartamentos)	1.23	75.00	0.92
Uso Específico	9.49	100.00	9.49
TOTAL			10.41

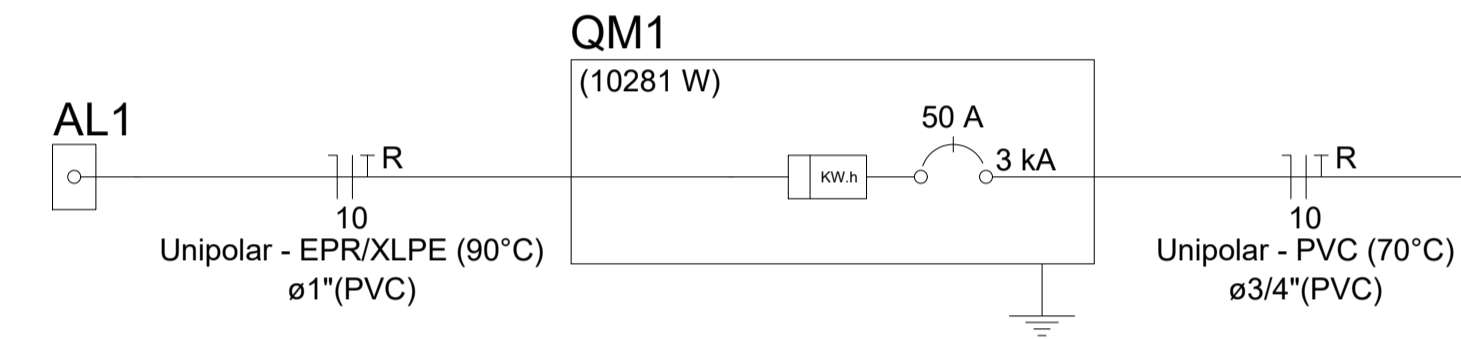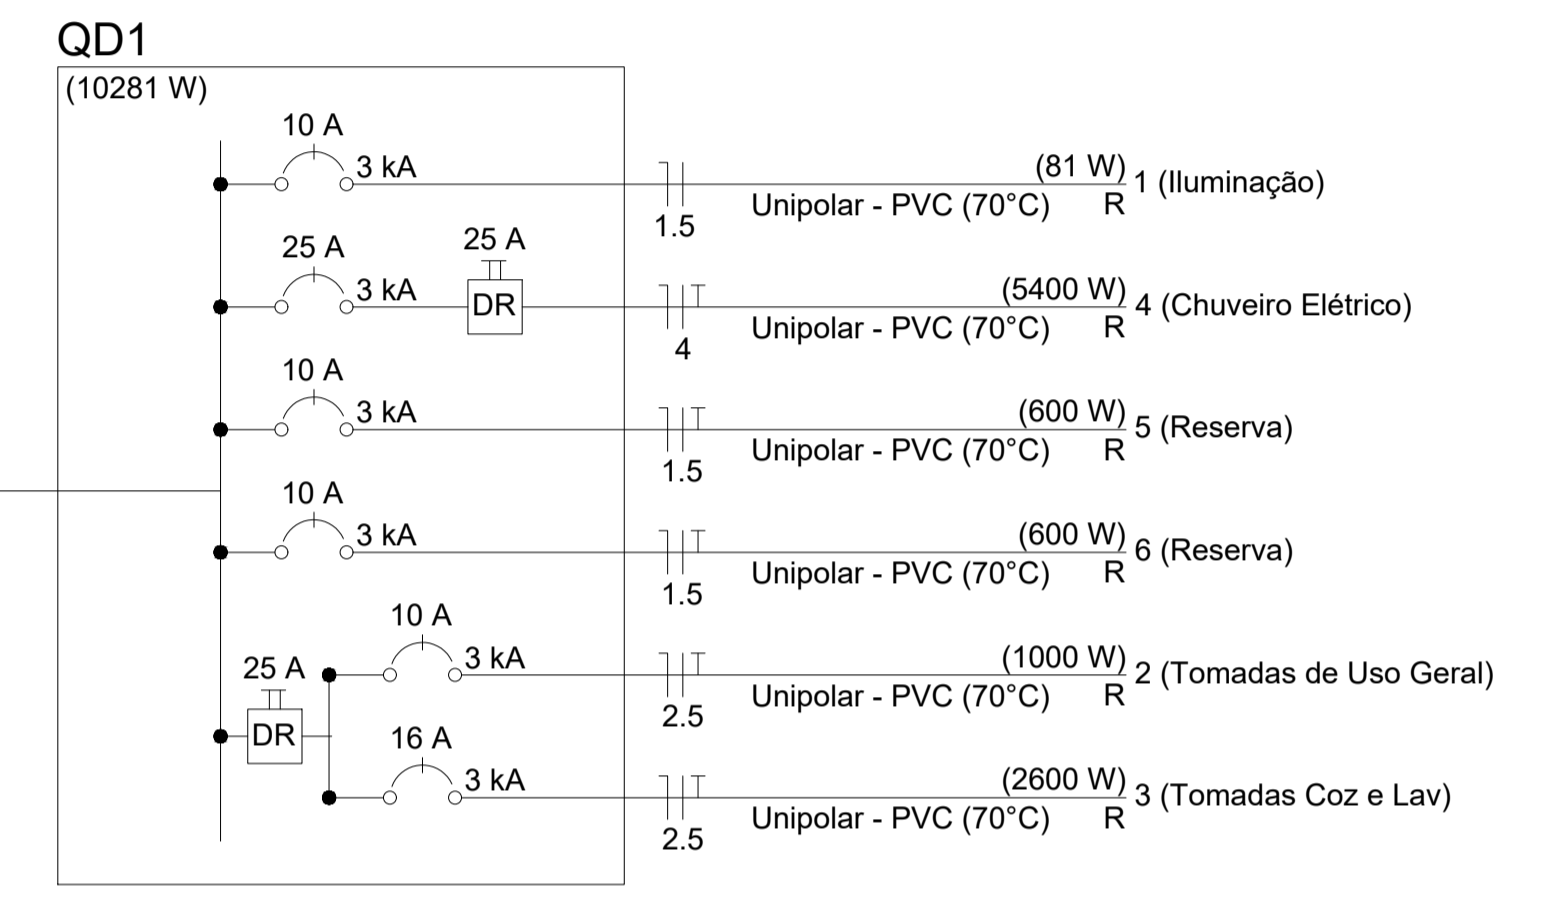

- Legenda**
- Caixa 2x4" de embutir
 - Caixa de passagem
 - Entrada de serviço
 - Espera para rede lógica a 0,30m do piso
 - Interruptor simples 1 tecla - 1,10m do piso
 - Interruptor simples 2 teclas - 1,10m do piso
 - Lâmpada Led 12W A60
 - Lâmpada Led 9W A60
 - Ponto de TV a 0,30m do piso
 - Pulsador de campainha 1 tecla - 1,10m do piso
 - Quadro de distribuição
 - Quadro de medição
 - Timbre
 - Tomada alta a 2,20m do piso
 - Tomada baixa a 0,30m do piso
 - Tomada média a 1,10m do piso

Legenda de condutos

Elétrica	
—	Direta
—	Teto
—	Alta
—	Baixa
—	Piso
Lógica	
—	Piso
TV Cabo	
—	Direta

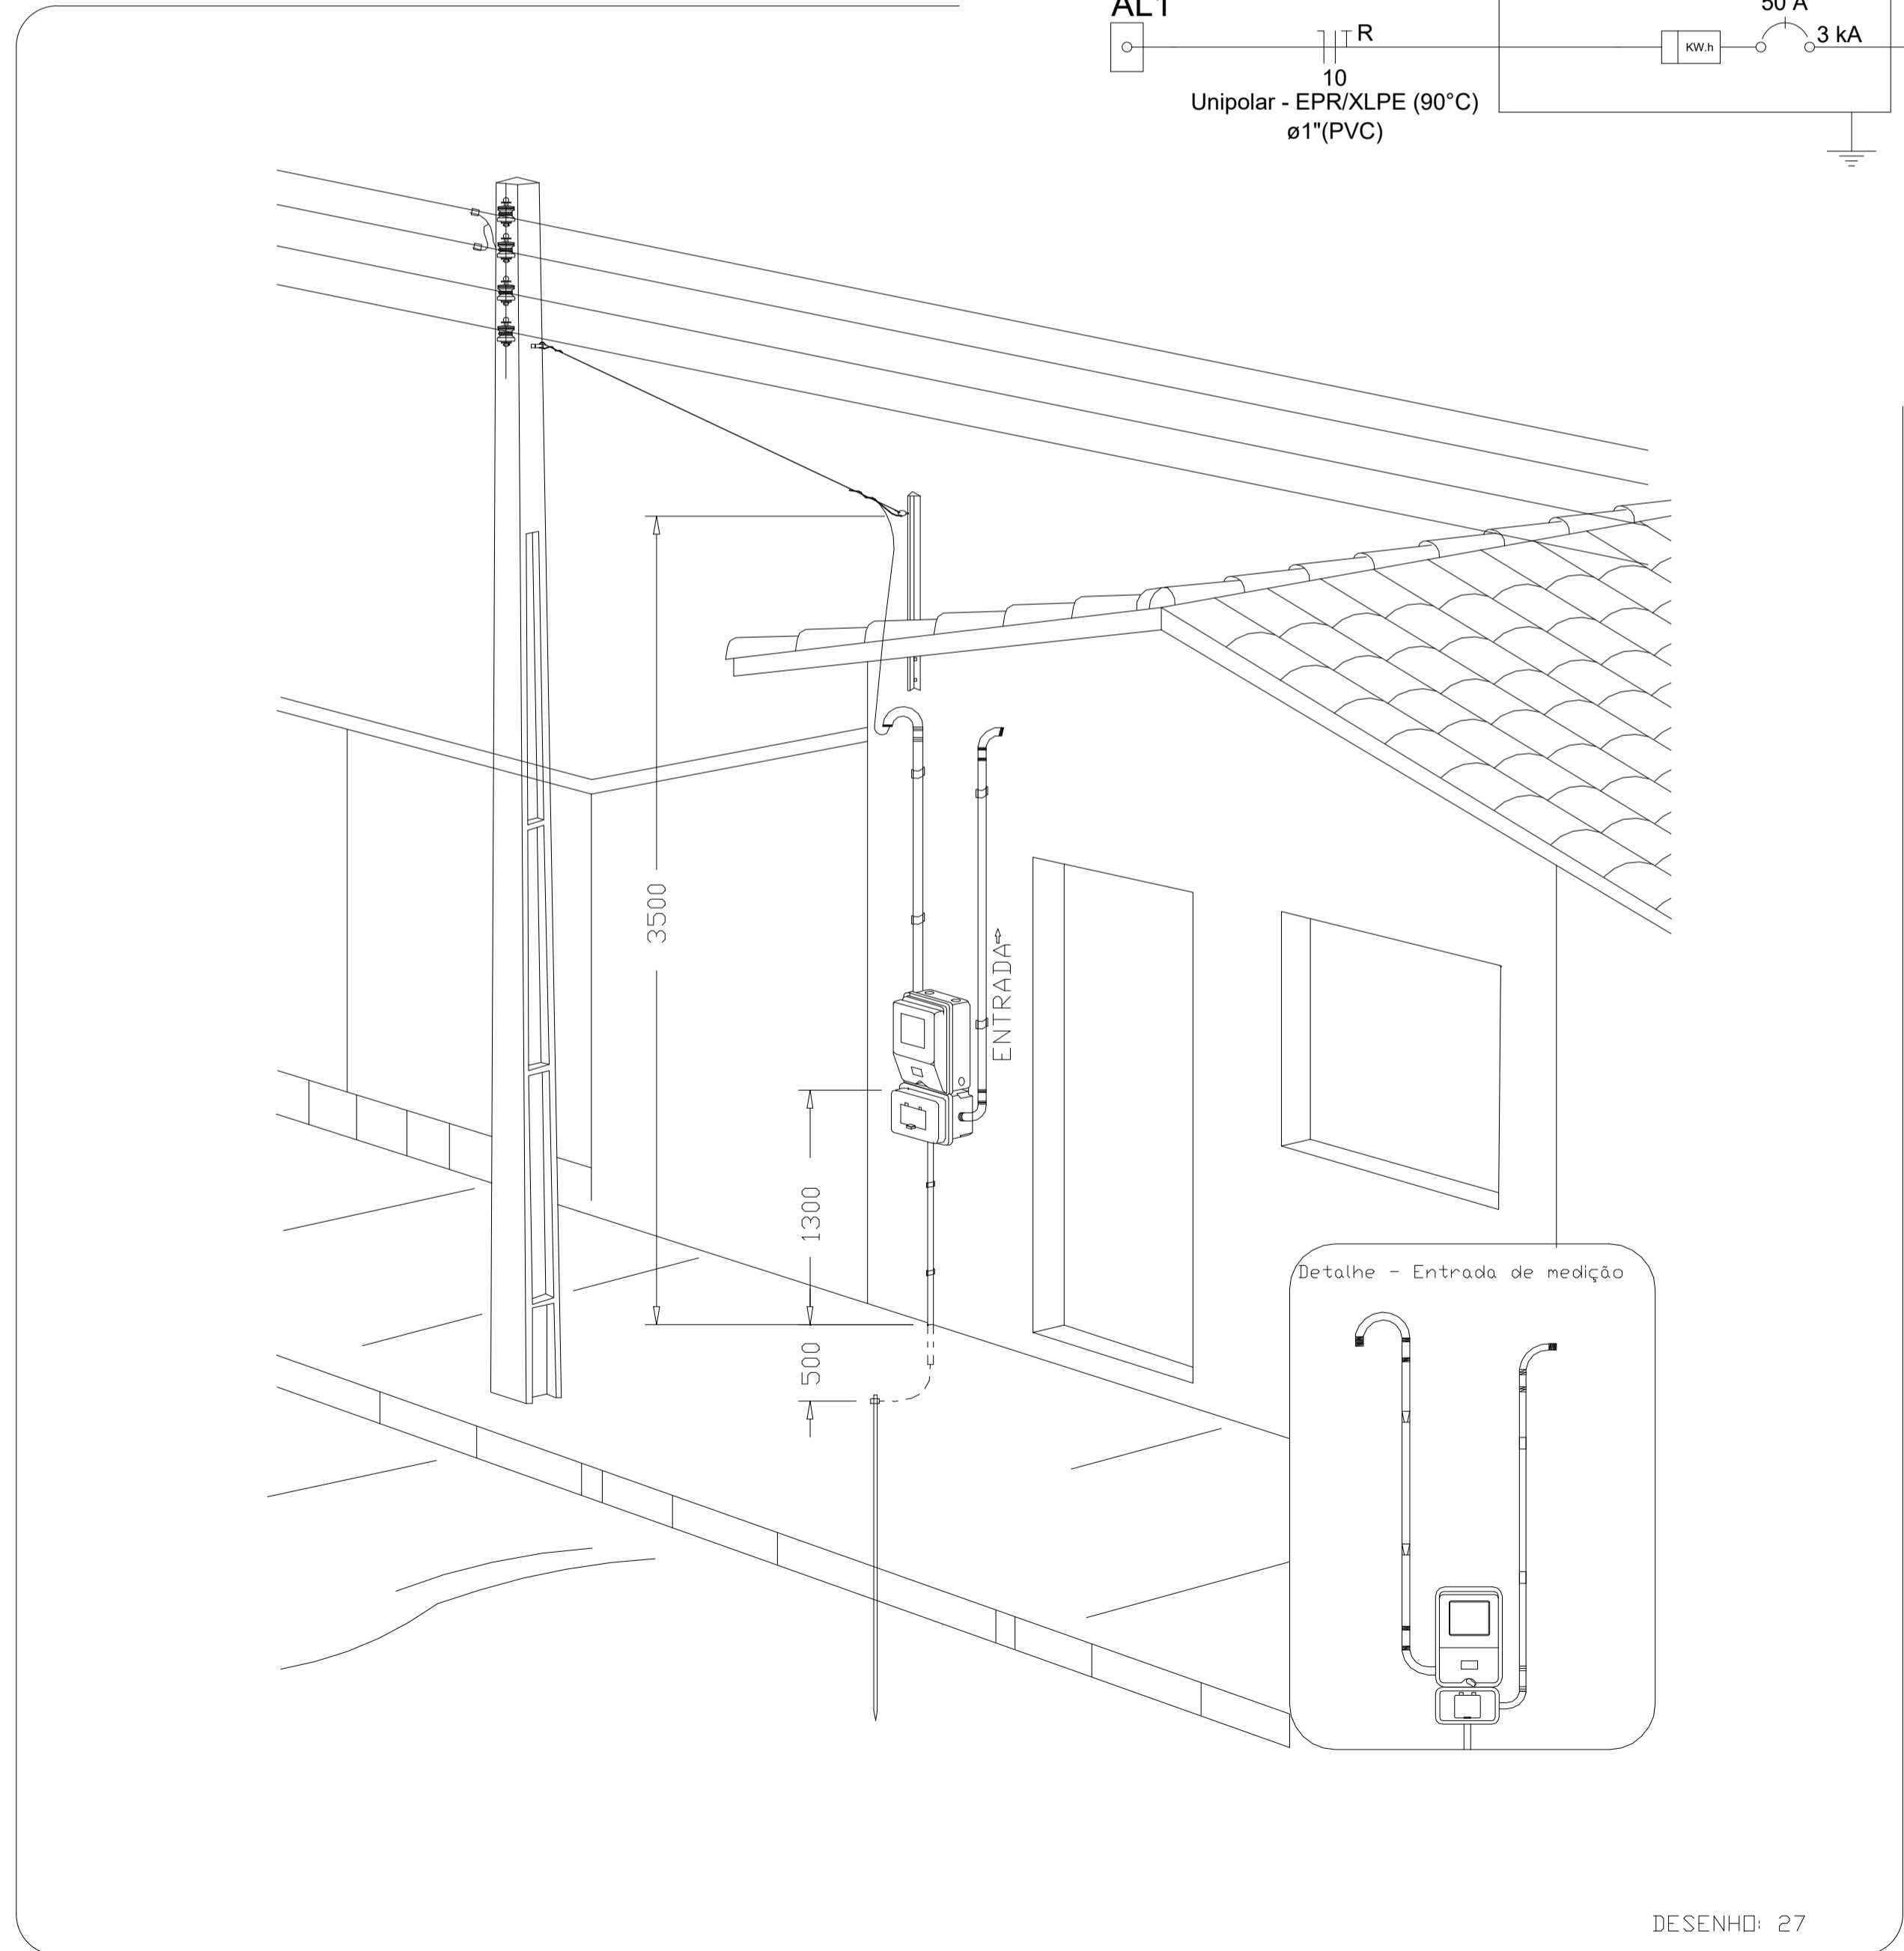

Aérea medição monofásica- Padrão econômico

DESENHO: 27

PROVISÃO DE UNIDADES HABITACIONAIS
PREFEITURA MUNICIPAL DE GOVERNADOR LUIZ ROCHA - MA

TÍTULO: PROJETO ELÉTRICO

RESPONSÁVEL TÉCNICO: GLEYCIANE COSTA OLIVEIRA

CREA: 1120045193MA

OBJETO: Provisão de unidades habitacionais no município de Gov. Luiz Rocha/MA (Novo PAC)

DATA: SETEMBRO/2025


Nº DA PROPOSTA: 039531/2025

RESPONSÁVEL PELO PROPONENTE: JOSE ORLANILDO SOARES DE OLIVEIRA


ASSINATURA DO RESP. TÉCNICO: GLEYCIANE COSTA OLIVEIRA

FOLHA: 01/01


ESCALA: SEM ESCALA

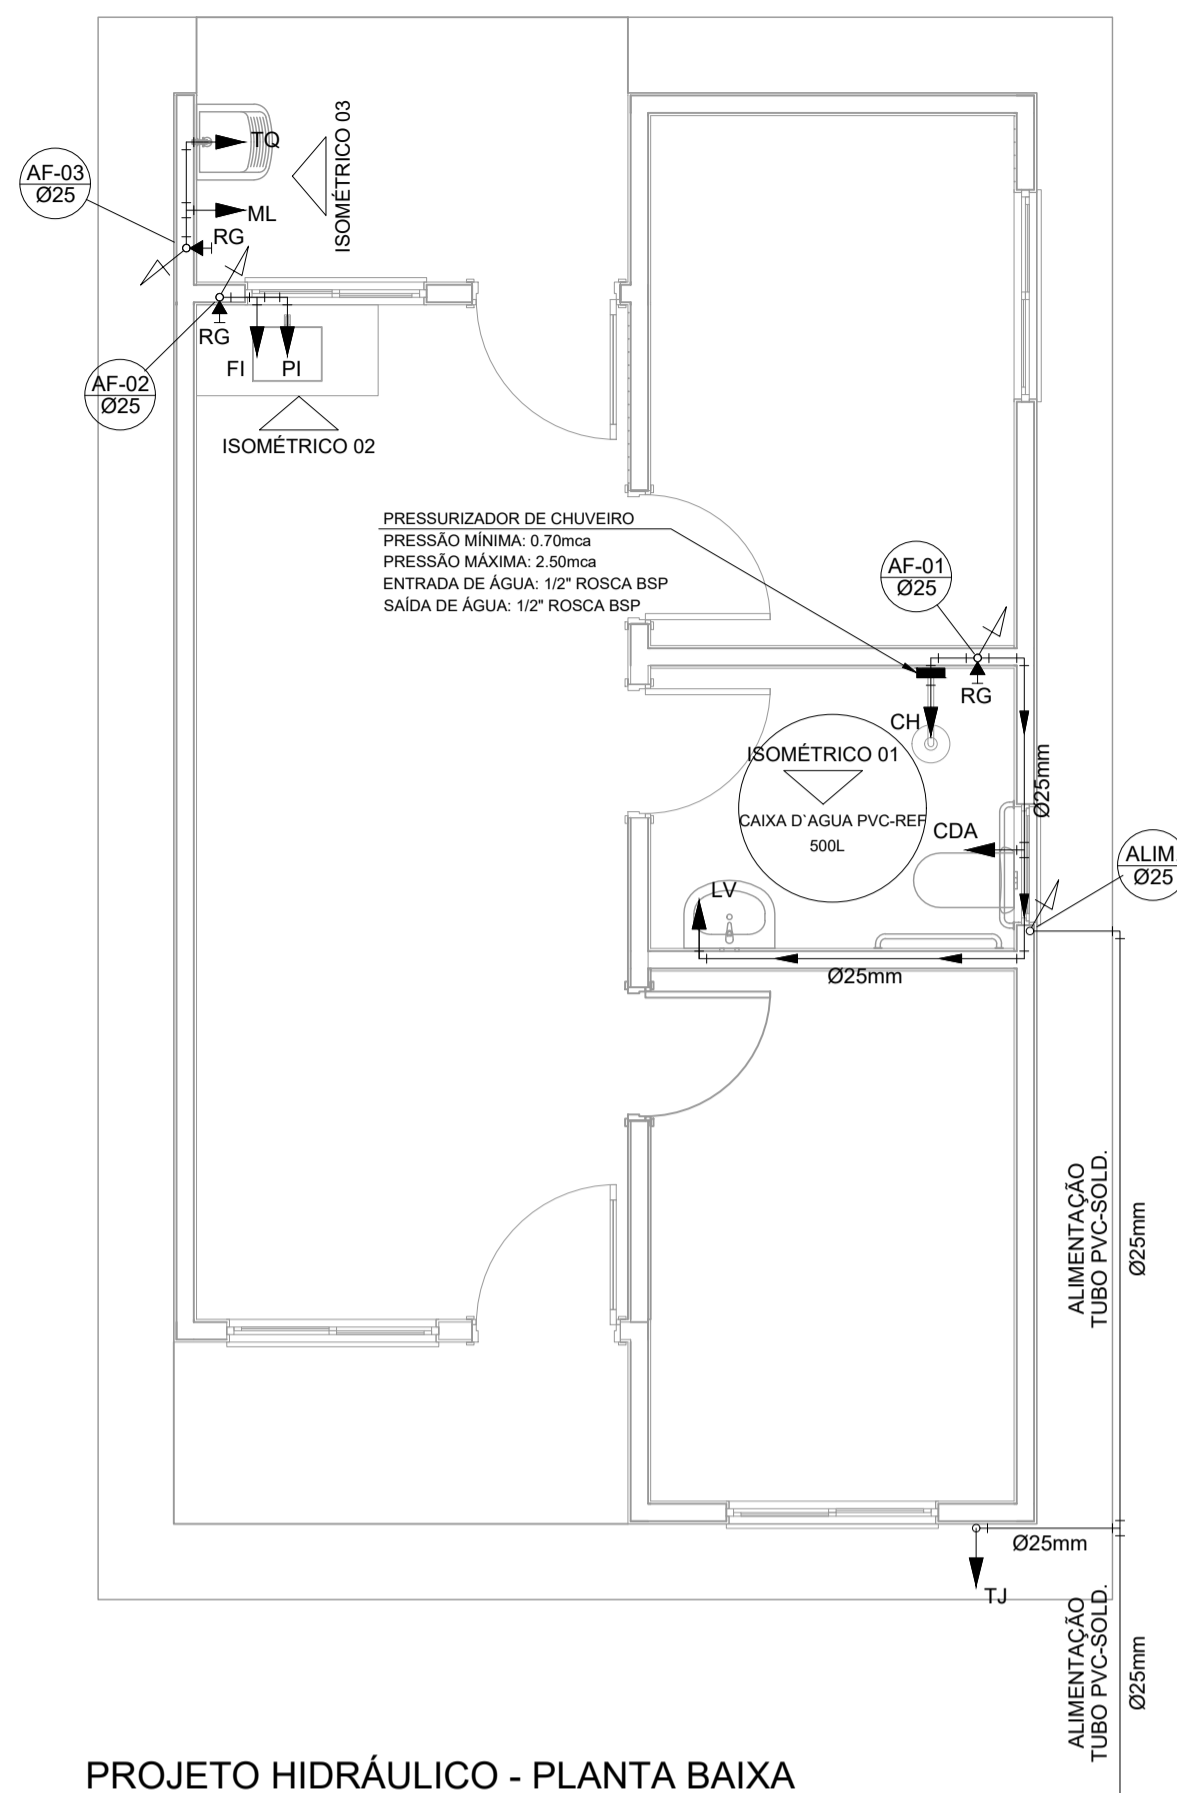


PROJETO HIDRÁULICO - PLANTA BAIXA
ESCALA 1:50

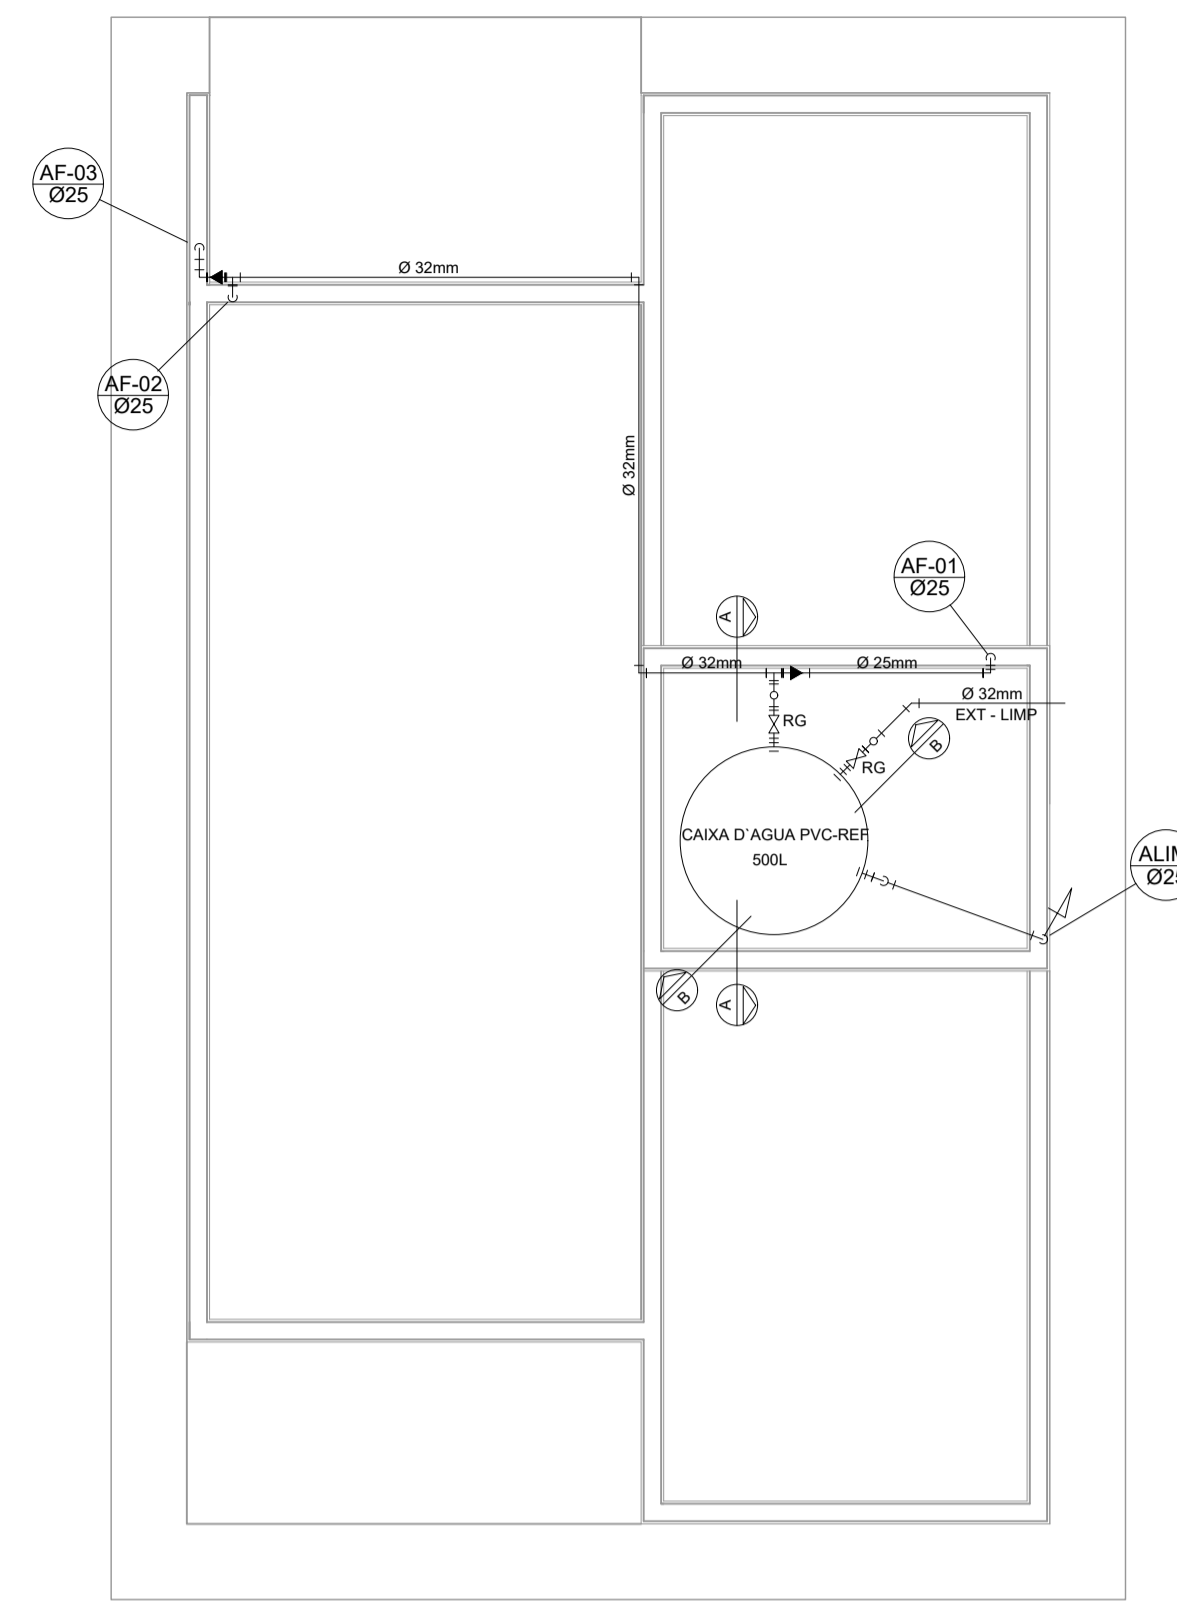


PROJETO HIDRÁULICO - BARRILETE
ESCALA 1:50

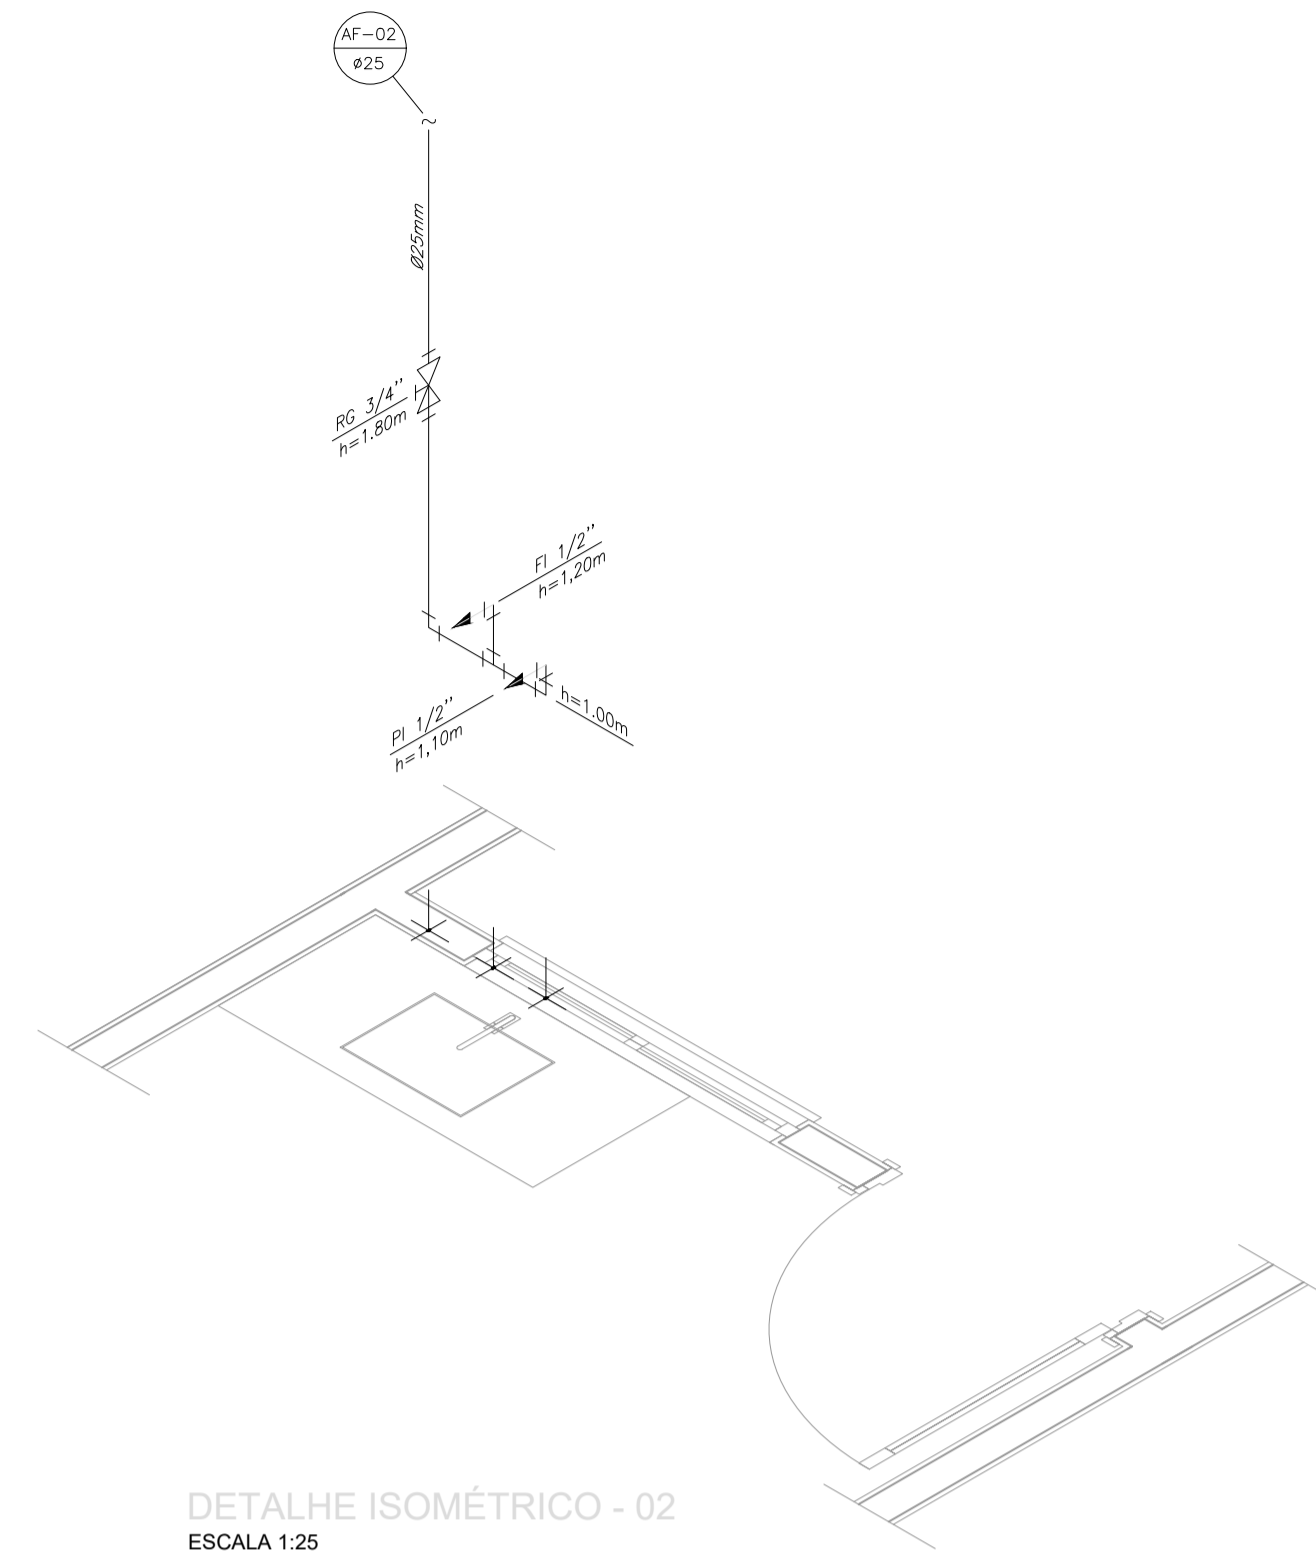


DETALHE ISOMÉTRICO - 02
ESCALA 1:25

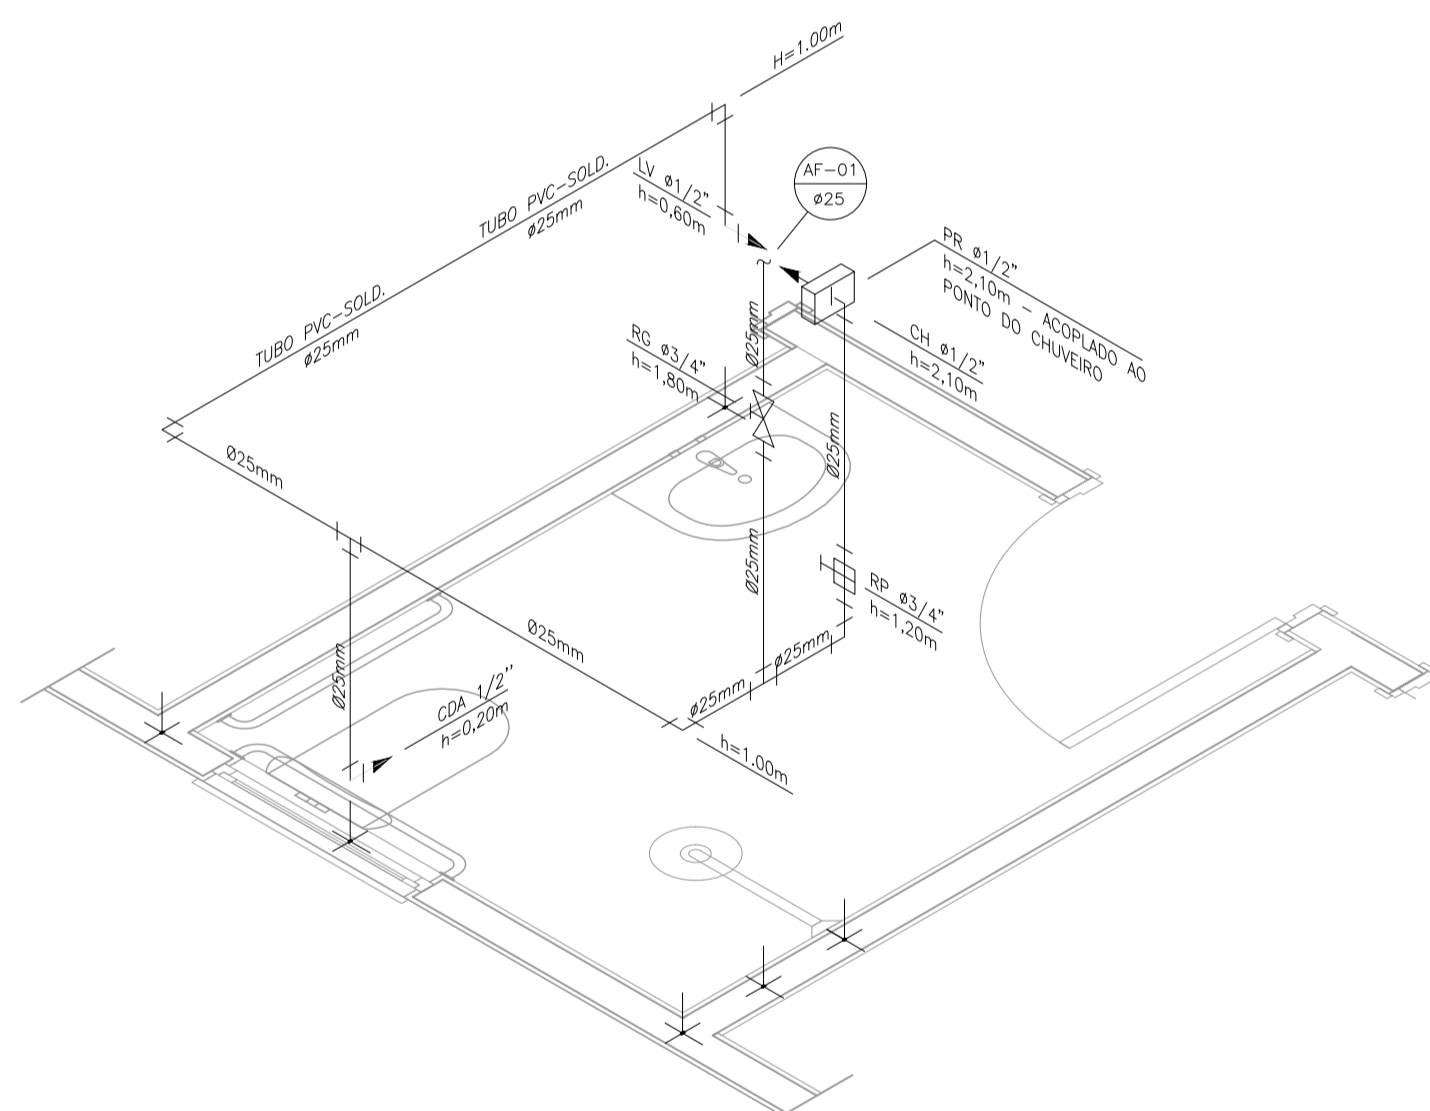


DETALHE ISOMÉTRICO - 01
ESCALA 1:25

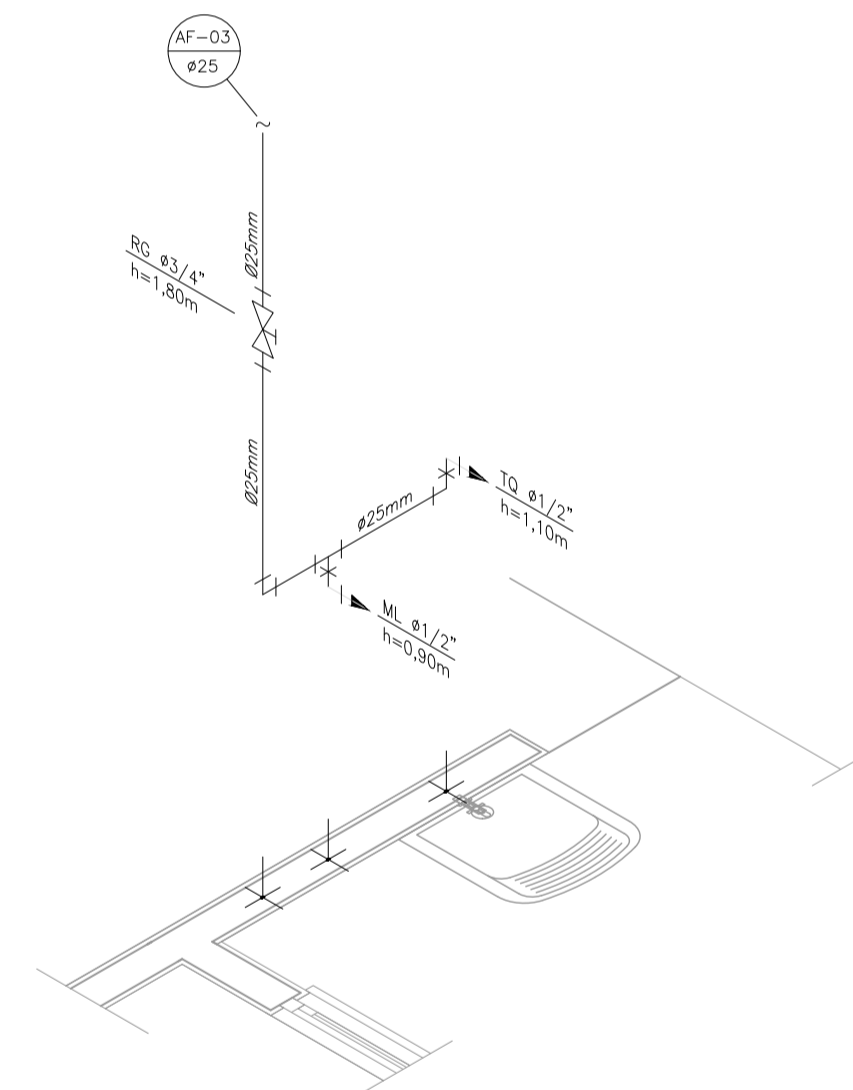

DETALHE ISOMÉTRICO - 03
ESCALA 1:25

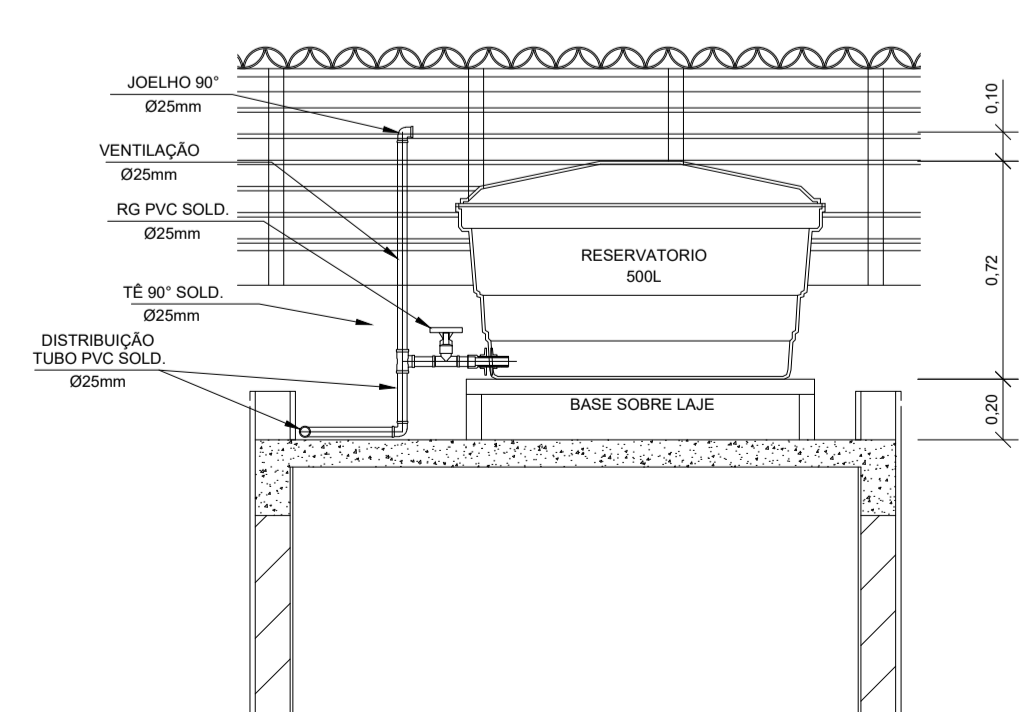

CORTE A-A
ESCALA 1:25

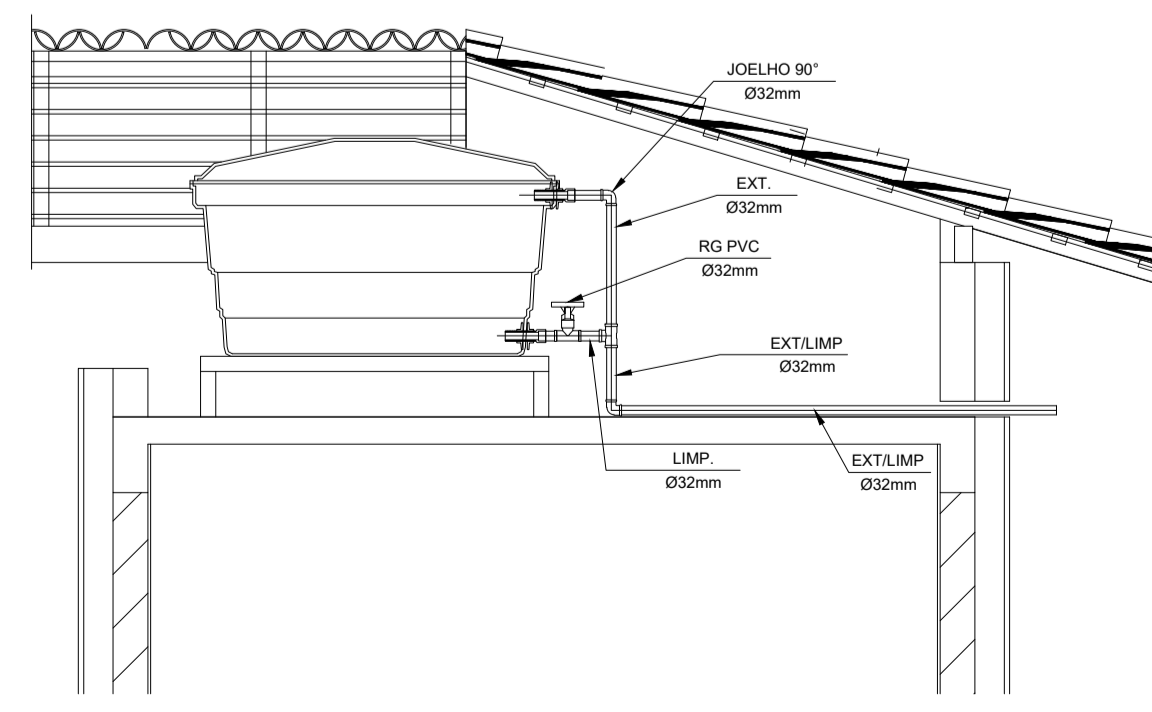

CORTE B-B
ESCALA 1:25

INSTALAÇÃO HIDROMETRO PADRÃO

Q máx. m ³ /h	Diâmetro nominal DN
1,5	15 a 20
3,0	15 a 20
5,0	20
7,0	25
10,0	25
20,0	40
3,0	50

Nota: Medida em centímetros sem aro (detalhe genérico)

DETALHE 01 - CAVALETE HIDRÁULICO
ESCALA 1:50

NOTAS

- NOTAS GERAIS:
- 1.0 - As instalações de água fria deverão obedecer as normas da ABNT, NBR 5626 de NOV/1982 e atender as exigências técnicas mínimas de higiene, segurança, economia e conforto dos usuários.
 - 2.0 - Foi projetado um sistema de alimentação de forma indireta abastecida pela rede da concessionária que contará com três reservatórios, sendo um inferior com capacidade de 8.670l e os outros dois, elevados com capacidade de 2.500l cada um, totalizando 13.670l. O sistema de alimentação deverá ser instalado de modo a manter a vazão máxima da tuba alimentadora da concessionária considerando sua seção plena.
 - 3.0 - Deverão ser utilizados nos pontos de saídas dos sub-ramais conexões (tais como: joelhos, luvas ou tes onde indicadas) da série azul com bucha de latão nos bitolas conforme dimensionadas em projeto.
 - 4.0 - Foi adotado o uso de caixa de descarga acoplada em todo projeto.
 - 5.0 - QUANTO AOS TUBOS E CONEXÕES:
 - 5.1 - Tubos e conexões em PVC-SOLDÁVEL.
 - 5.1.1 - Foram considerados tubos e conexões em pvc-soldável da marca TIGRE ou similar, em todo o projeto exceto onde indicado.
 - 5.1.2 - Todos os diâmetros estão em milímetros conforme projeto exceto onde indicado.
 - 5.1.3 - Deverão ser utilizados metais sem acabamentos em lugares como barrilete e caixa de registro da marca DECA modelo 1502 B ou similar da FABRIMAR.
 - 5.1.4.1 - MODO DE SOLDAGEM:
 - a - Verificar se a bolsa da conexão e a ponta dos tubos a ligar estão perfeitamente limpas e por meio de uma lixa N°100 tirar o brilho das superfícies a serem soldadas, com o objetivo de melhorar a condição de ataque do adesivo.
 - b - Limpar as superfícies ligadas com solução limpadora eliminando as impurezas e gorduras que poderão impedir a posterior ação do adesivo.
 - c - Proceder a distribuição uniforme do adesivo nas superfícies tratadas. Aplicar o adesivo primeiro na bolsa e, depois, na ponta.
 - d - O adesivo não deve ser aplicado em excesso, pois tratando-se de um solvente ele origina um processo de dissolução do material. O adesivo não serve para preencher espaços ou fechar furos.
 - e - Encaixar as extremidades e remover o excesso de adesivo.
 - f - Observar que o encaixe seja bastante justo (quase impraticável sem o adesivo) pois sem pressão não se estabelece a soldagem. Aguarde o tempo de soldagem de 12 horas, no mínimo, para colocar a rede em carga (pressão).
 - 5.1.4.2 - QUANTO A EXECUÇÃO DAS JUNTAS-SOLDAS:
 - 5.1.4.3 - LISTA DE MATERIAIS:

PVC-SOLDÁVEL (mm)	PVC-ROSCÁVEL (Ø)	FERRO GALVANIZADO (Ø)
20	1/2"	1/2"
25	3/4"	3/4"
32	1"	1"
40	1,¼"	1,¼"
50	1,½"	1,½"
	2"	2"
 - 5.1.5 - Instale sempre tubos e conexões de uma mesma marca, dessa forma evitaremos problemas de folgas ou dificuldade de encaixe que poderão surgir.
 - 5.2 - Os diâmetros dos tubos e conexões de pvc-soldável correspondem aos diâmetros externos, dessa forma os tubos em pvc-soldável correspondem em polegadas aos diâmetros abaixo relacionados:
 - 5.2 - Não é permitido em hipótese alguma o uso de aquecimento para a fabricação de bolsas ou curvas devendo ser utilizado as conexões apropriadas como: luva simples, luva de correr e curvas conforme necessário.
 - 5.5 - Todas as cotas estão em metros.

LEGENDA

- AF Coluna de Água Fria
- ALIM. Tubulação de Alimentação
- DIST. Tubulação de Distribuição
- T.B. Torneira de Boia
- LV Ponto de água para lavatório
- CDA Ponto de água para Caixa de descarga acoplada
- TS Ponto de água
- TL Ponto de água para torneira de limpeza
- TJ Ponto de água para torneira de jardim
- PR Pressurizador (acoplado ao ponto do chuveiro)
- RG Registro de Gaveta
- DN/Ø Diâmetro nominal das peças
- L.R.A. L.R.A. com bucha de latão 25x1/2"
- J.L.R.A. Joelho L.R.A. com bucha de latão 25x1/2"
- P. Prumada que desce
- P. Prumada que sobe
- B. Bucha de Redução
- N. Nomenclatura da tubulação
- N. Numeração da tubulação
- Ø Diâmetro da tubulação
- Tubulação de água fria pela parede ou teto
- Tubulação de água fria pelo piso

PROVISÃO DE UNIDADES HABITACIONAIS
PREFEITURA MUNICIPAL DE GOVERNADOR LUIZ ROCHA - MA

TÍTULO: PROJETO HIDROSSANITÁRIO - HIDRÁULICO - PLANTA BAIXA E DETALHES
RESPONSÁVEL TÉCNICO: GLEYCIANE COSTA OLIVEIRA
ORÇAMENTO: 1120045193MA

OBJETO: Provisão de unidades habitacionais no município de Gov. Luiz Rocha/MA (Novo PAC)

DESENHISTA: - DATA: SETEMBRO/2025 Nº DA PROPOSTA: 039531/2025
RESPONSÁVEL PELO PROPOSTANTE: JOSE ORLANILDO SOARES DE OLIVEIRA

ASSINATURA DO RESP. TÉCNICO: GLEYCIANE COSTA OLIVEIRA
FOLHA: 01/01
ESCALA: SEM ESCALA




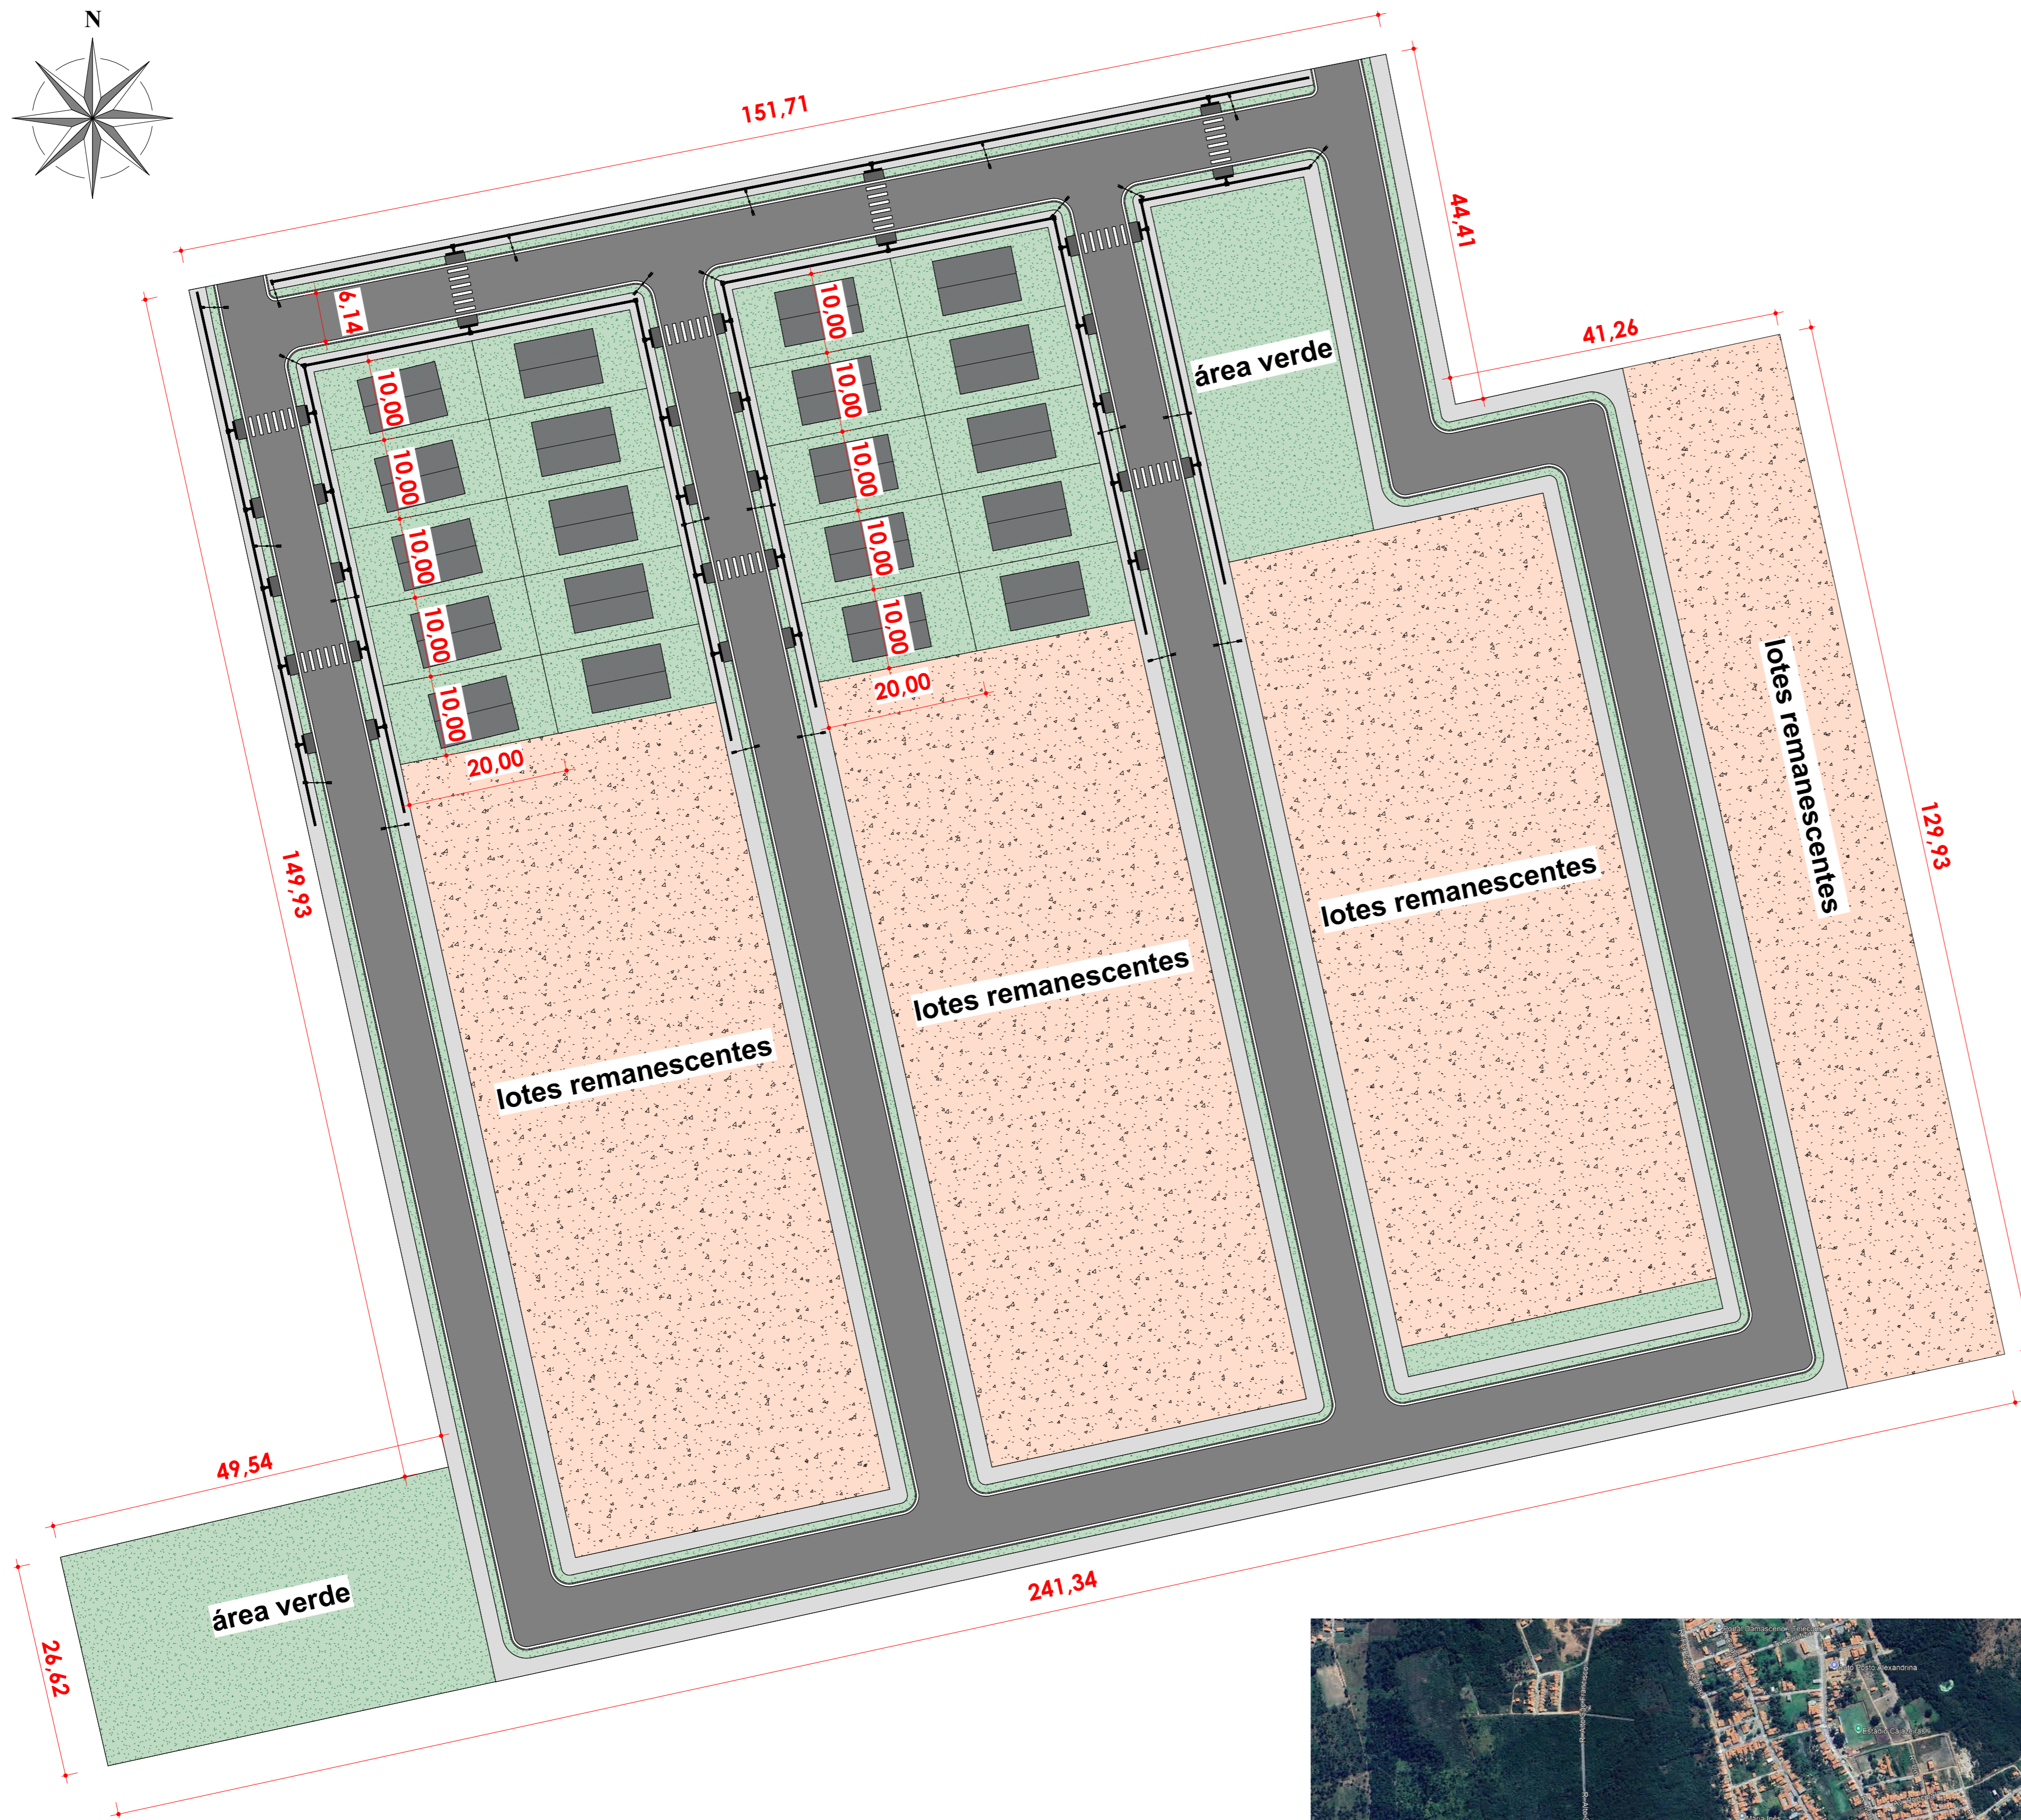



IMAGEM DE SATÉLITE
ESC.: SEM ESCALA

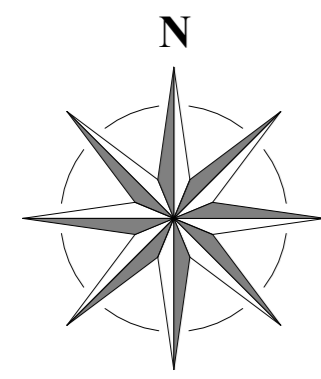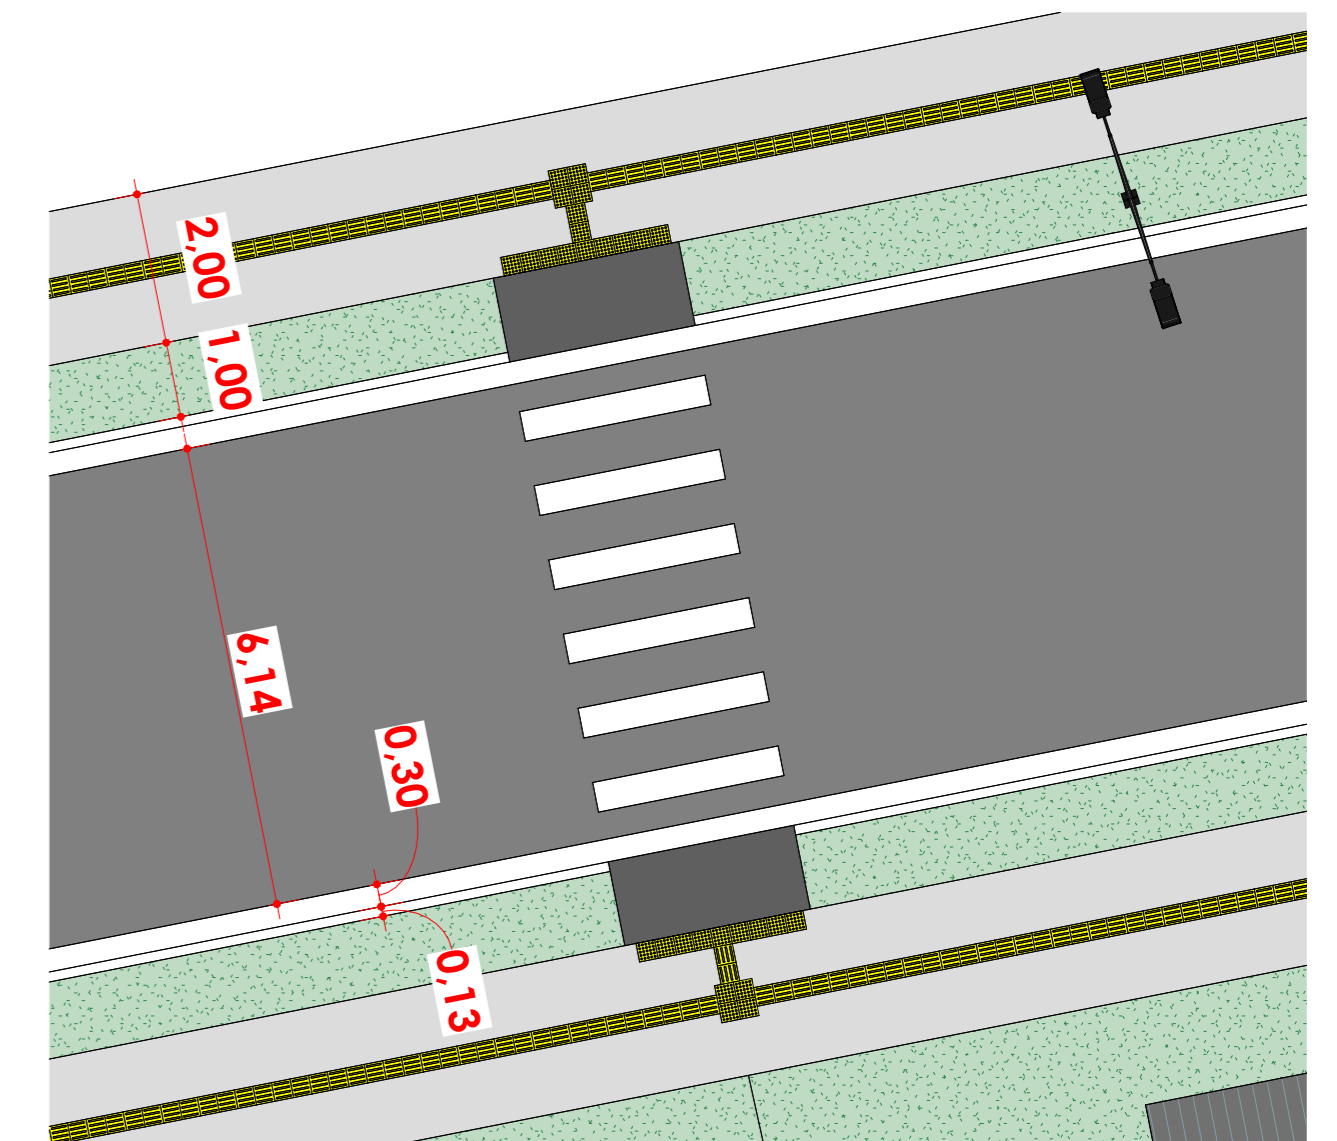

PAVIMENTAÇÃO, CALÇAÇA E FAIXA DE PEDESTRES
ESC: 1 : 100

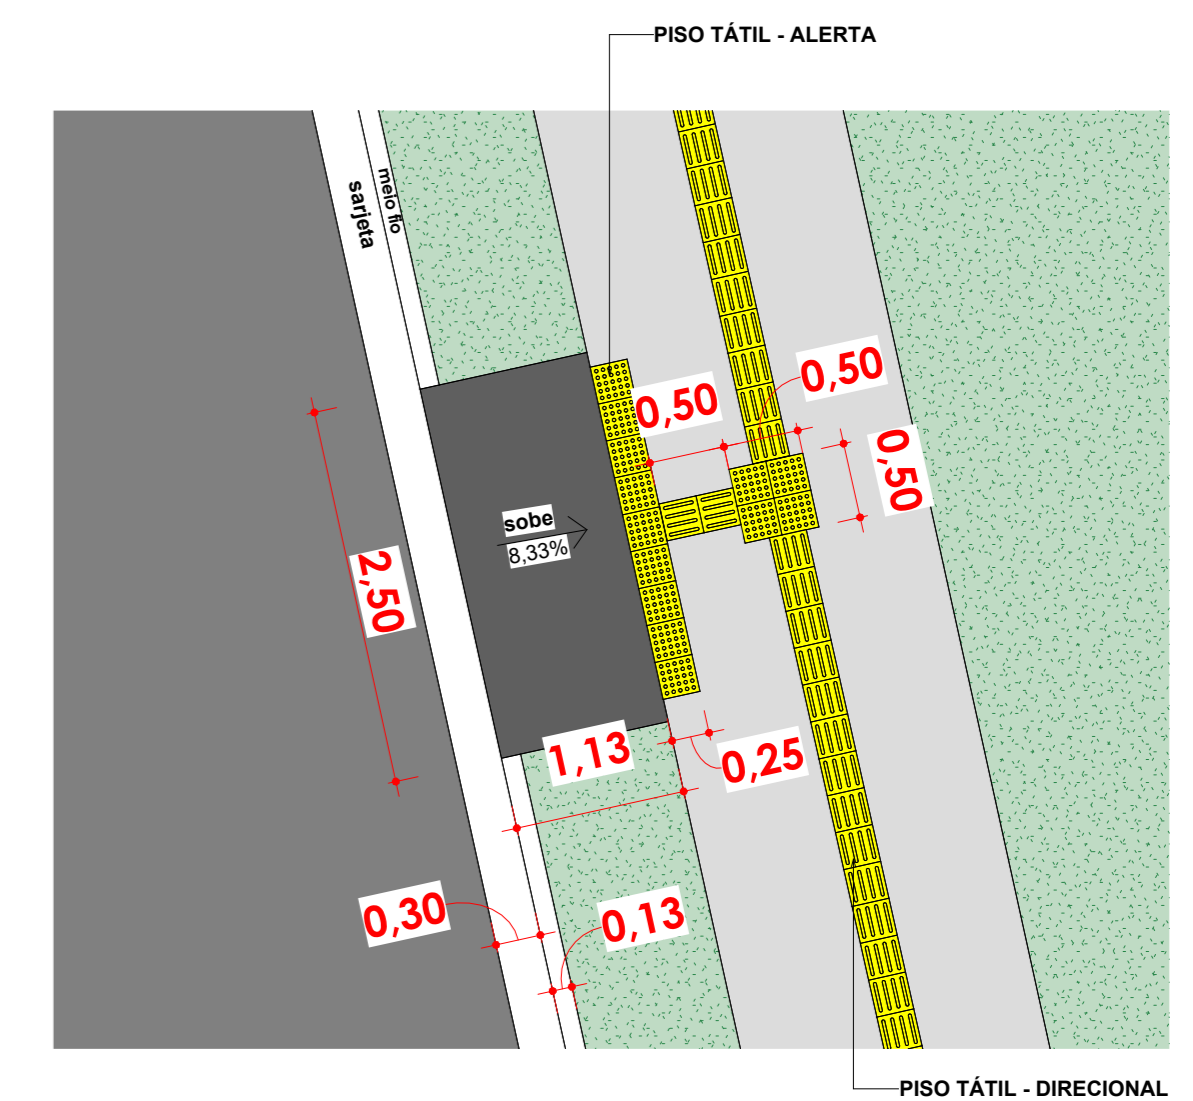

RAMPA DE ACESSIBILIDADE
ESC: 1 : 50

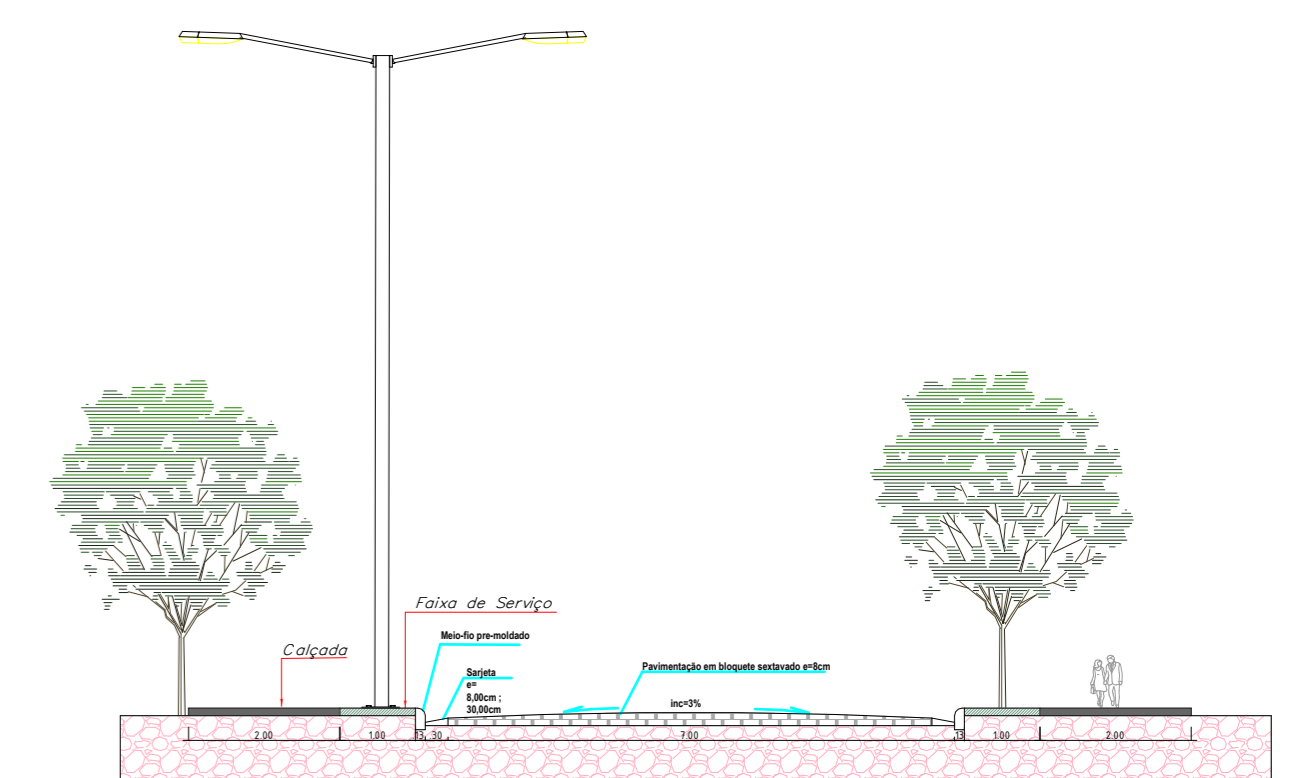

PERFIL DE RUA
ESC: 1 : 100

		PROVISÃO DE UNIDADES HABITACIONAIS Prefeitura Municipal de Governador Luiz Rocha - MA	
Título: INFRAESTRUTURA			
Objeto: Provisão de unidades habitacionais no Município de Governador Luiz Rocha/MA			
Endereço: ESTRADA NOVA - SEDE DE GOVERNADOR LUIZ ROCHA		Assinatura Resp. Técnico:	
Responsável Técnico: GLECYANE COSTA OLIVEIRA		GLECYANE COSTA OLIVEIRA-6126 587830	
Data: SETEMBRO/2025		CREA: 112004519-3	
Área do lote: 200 M²		Escala: Indicada	
Desenho: RAFAEL		Castro Engenharia	
Quantidade de Lotes: 20		Folha: 02	




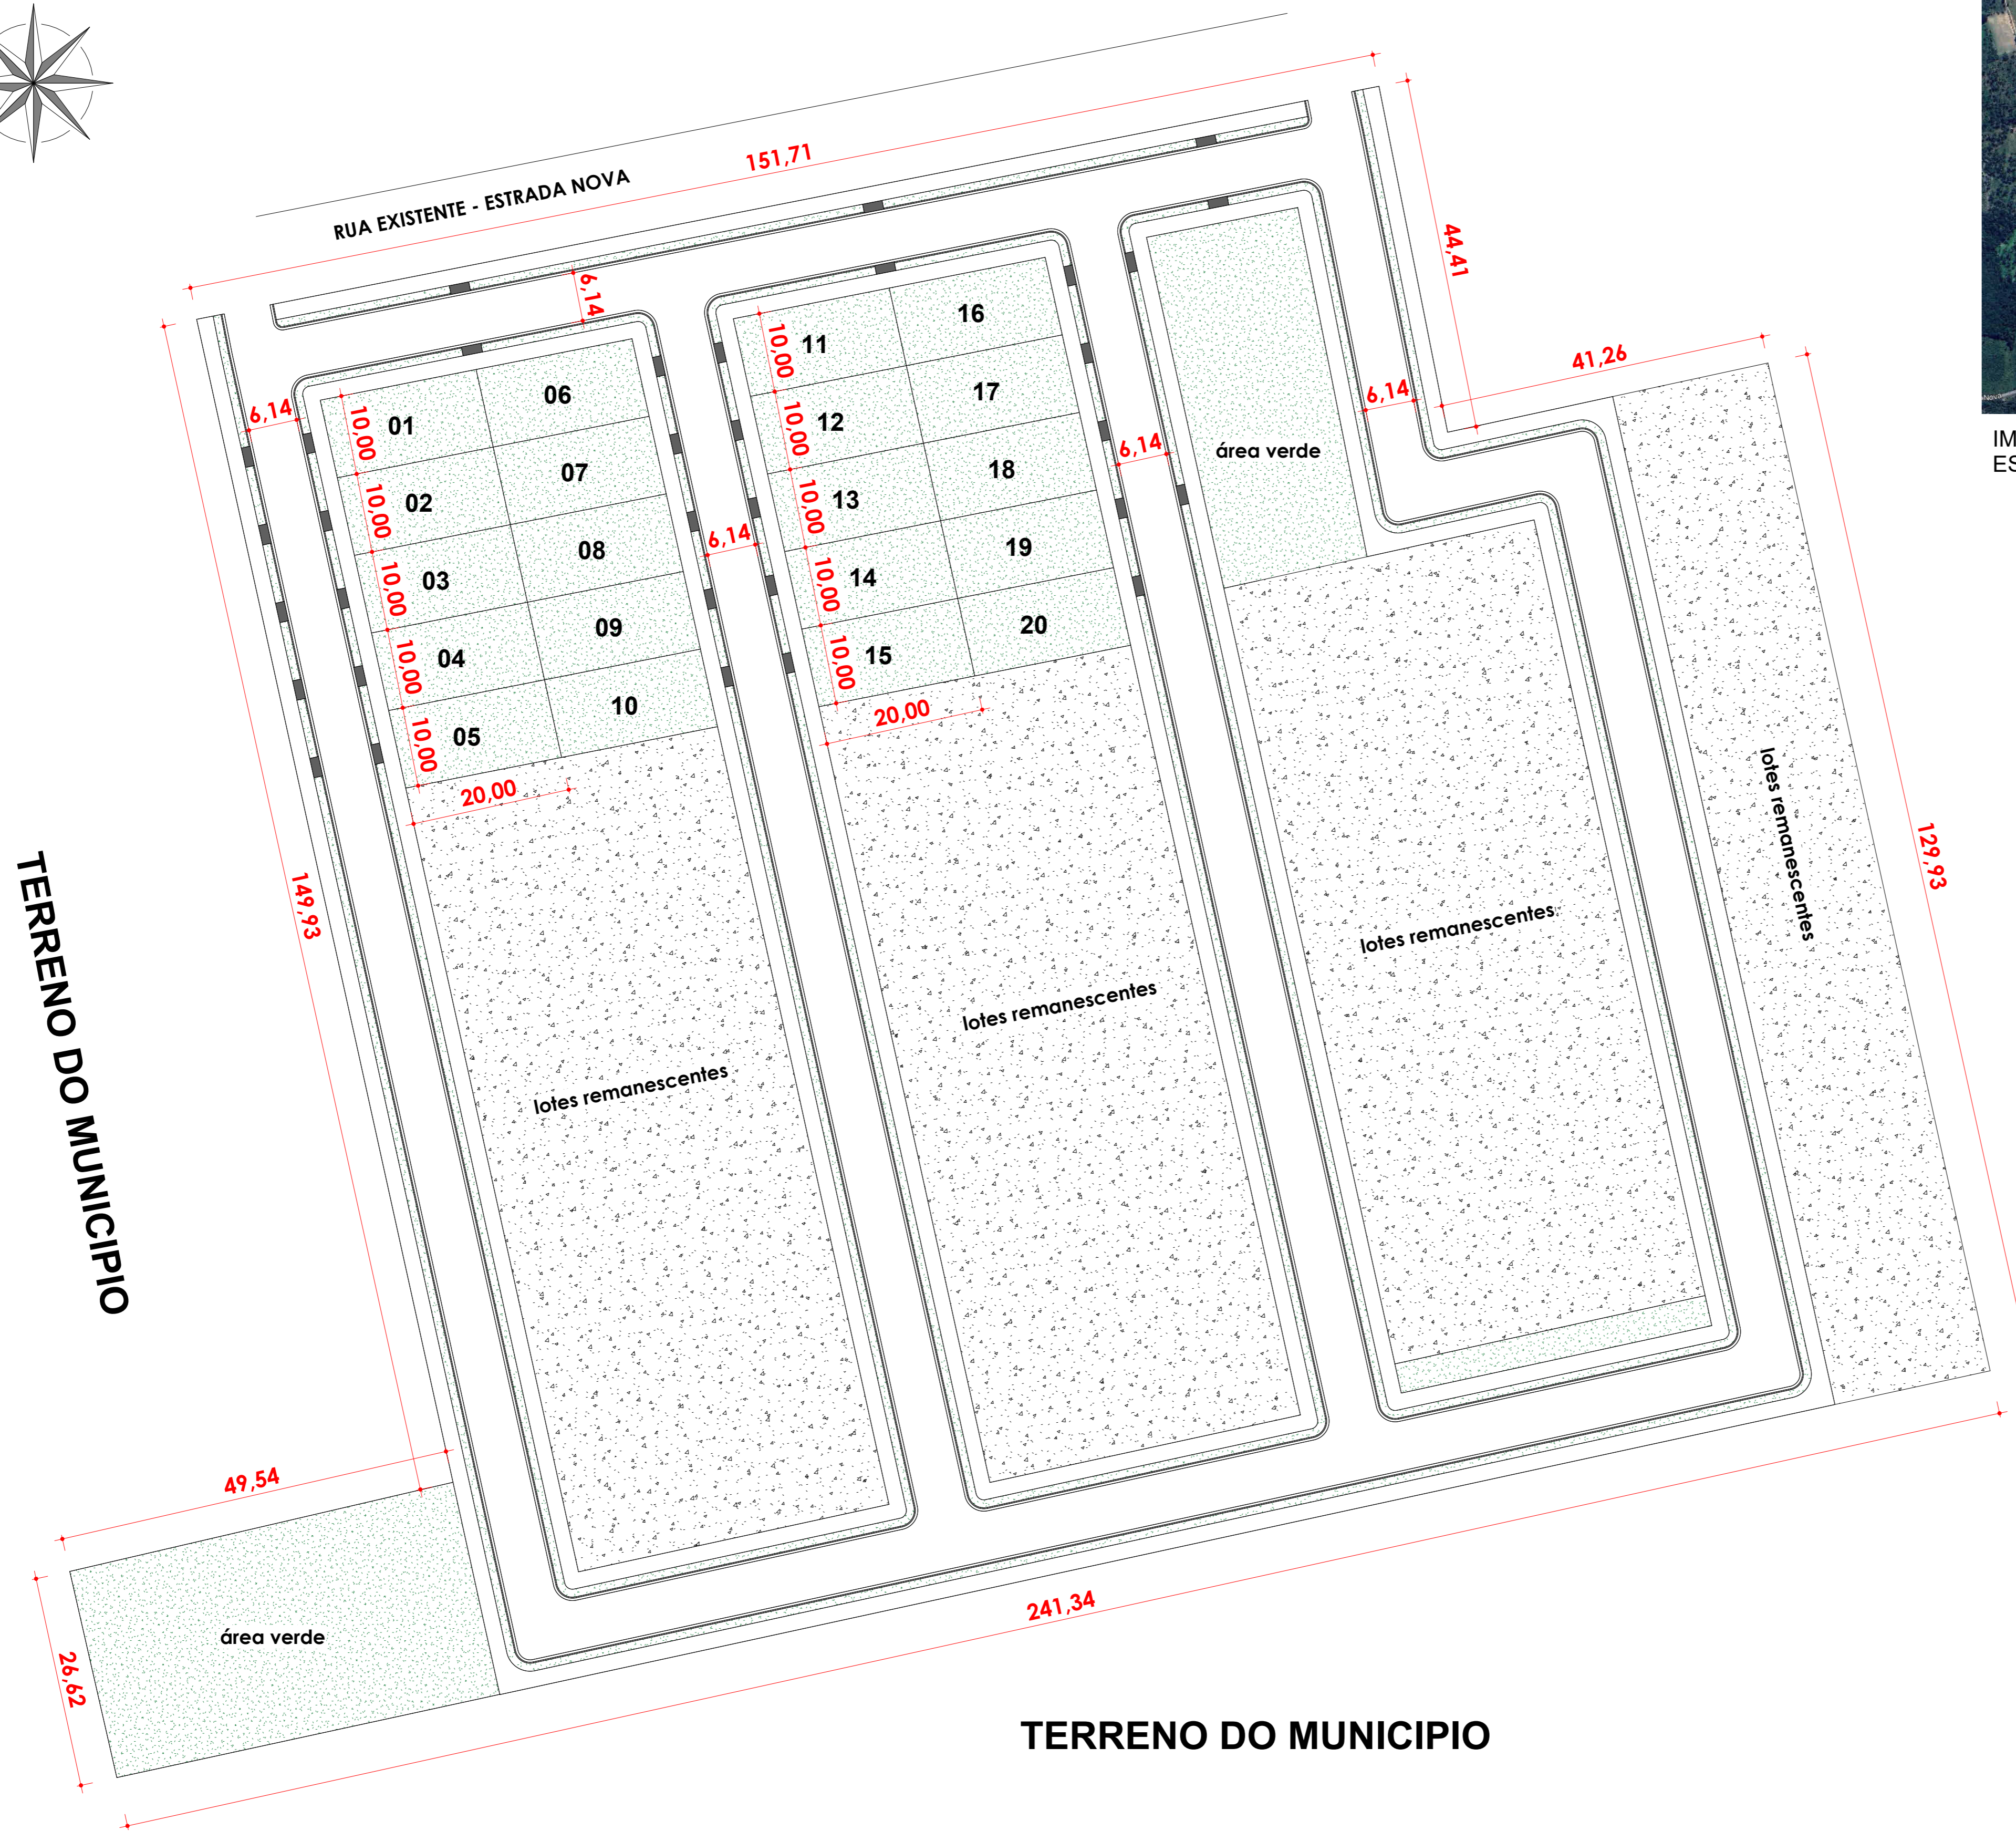


IMAGEM DE SATÉLITE
ESC.: SEM ESCALA

LEGENDA	
	LOCALIZAÇÃO DO TERRENO
ÁREA TOTAL DO TERRENO: 32.587,84m ²	

1 LOTEAMENTO
ESCALA 1:500

PROVISÃO DE UNIDADES HABITACIONAIS		Prefeitura Municipal de Governador Luiz Rocha - MA	
Título: PLANTA DE LOTEAMENTO			
Objeto: Provisão de unidades habitacionais no Município de Governador Luiz Rocha/MA			
Endereço: ESTRADA NOVA - SEDE DE GOVERNADOR LUIZ ROCHA		Assinatura Resp. Técnico:	
Responsável Técnico: GLECYANE COSTA OLIVEIRA	CREA: 112004519-3	<small>GLECYANE COSTA OLIVEIRA-61265878-300</small>	
Data: SETEMBRO/2025	Desenho: RAFAEL	Escala: Indicada	Folha: 01
Área do lote: 200 M ²	Quantidade de Lotes: 20		

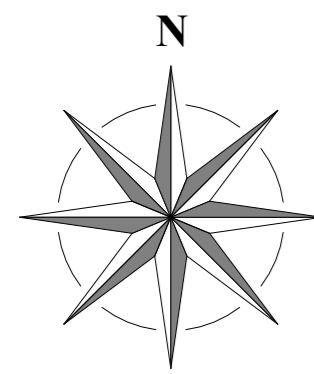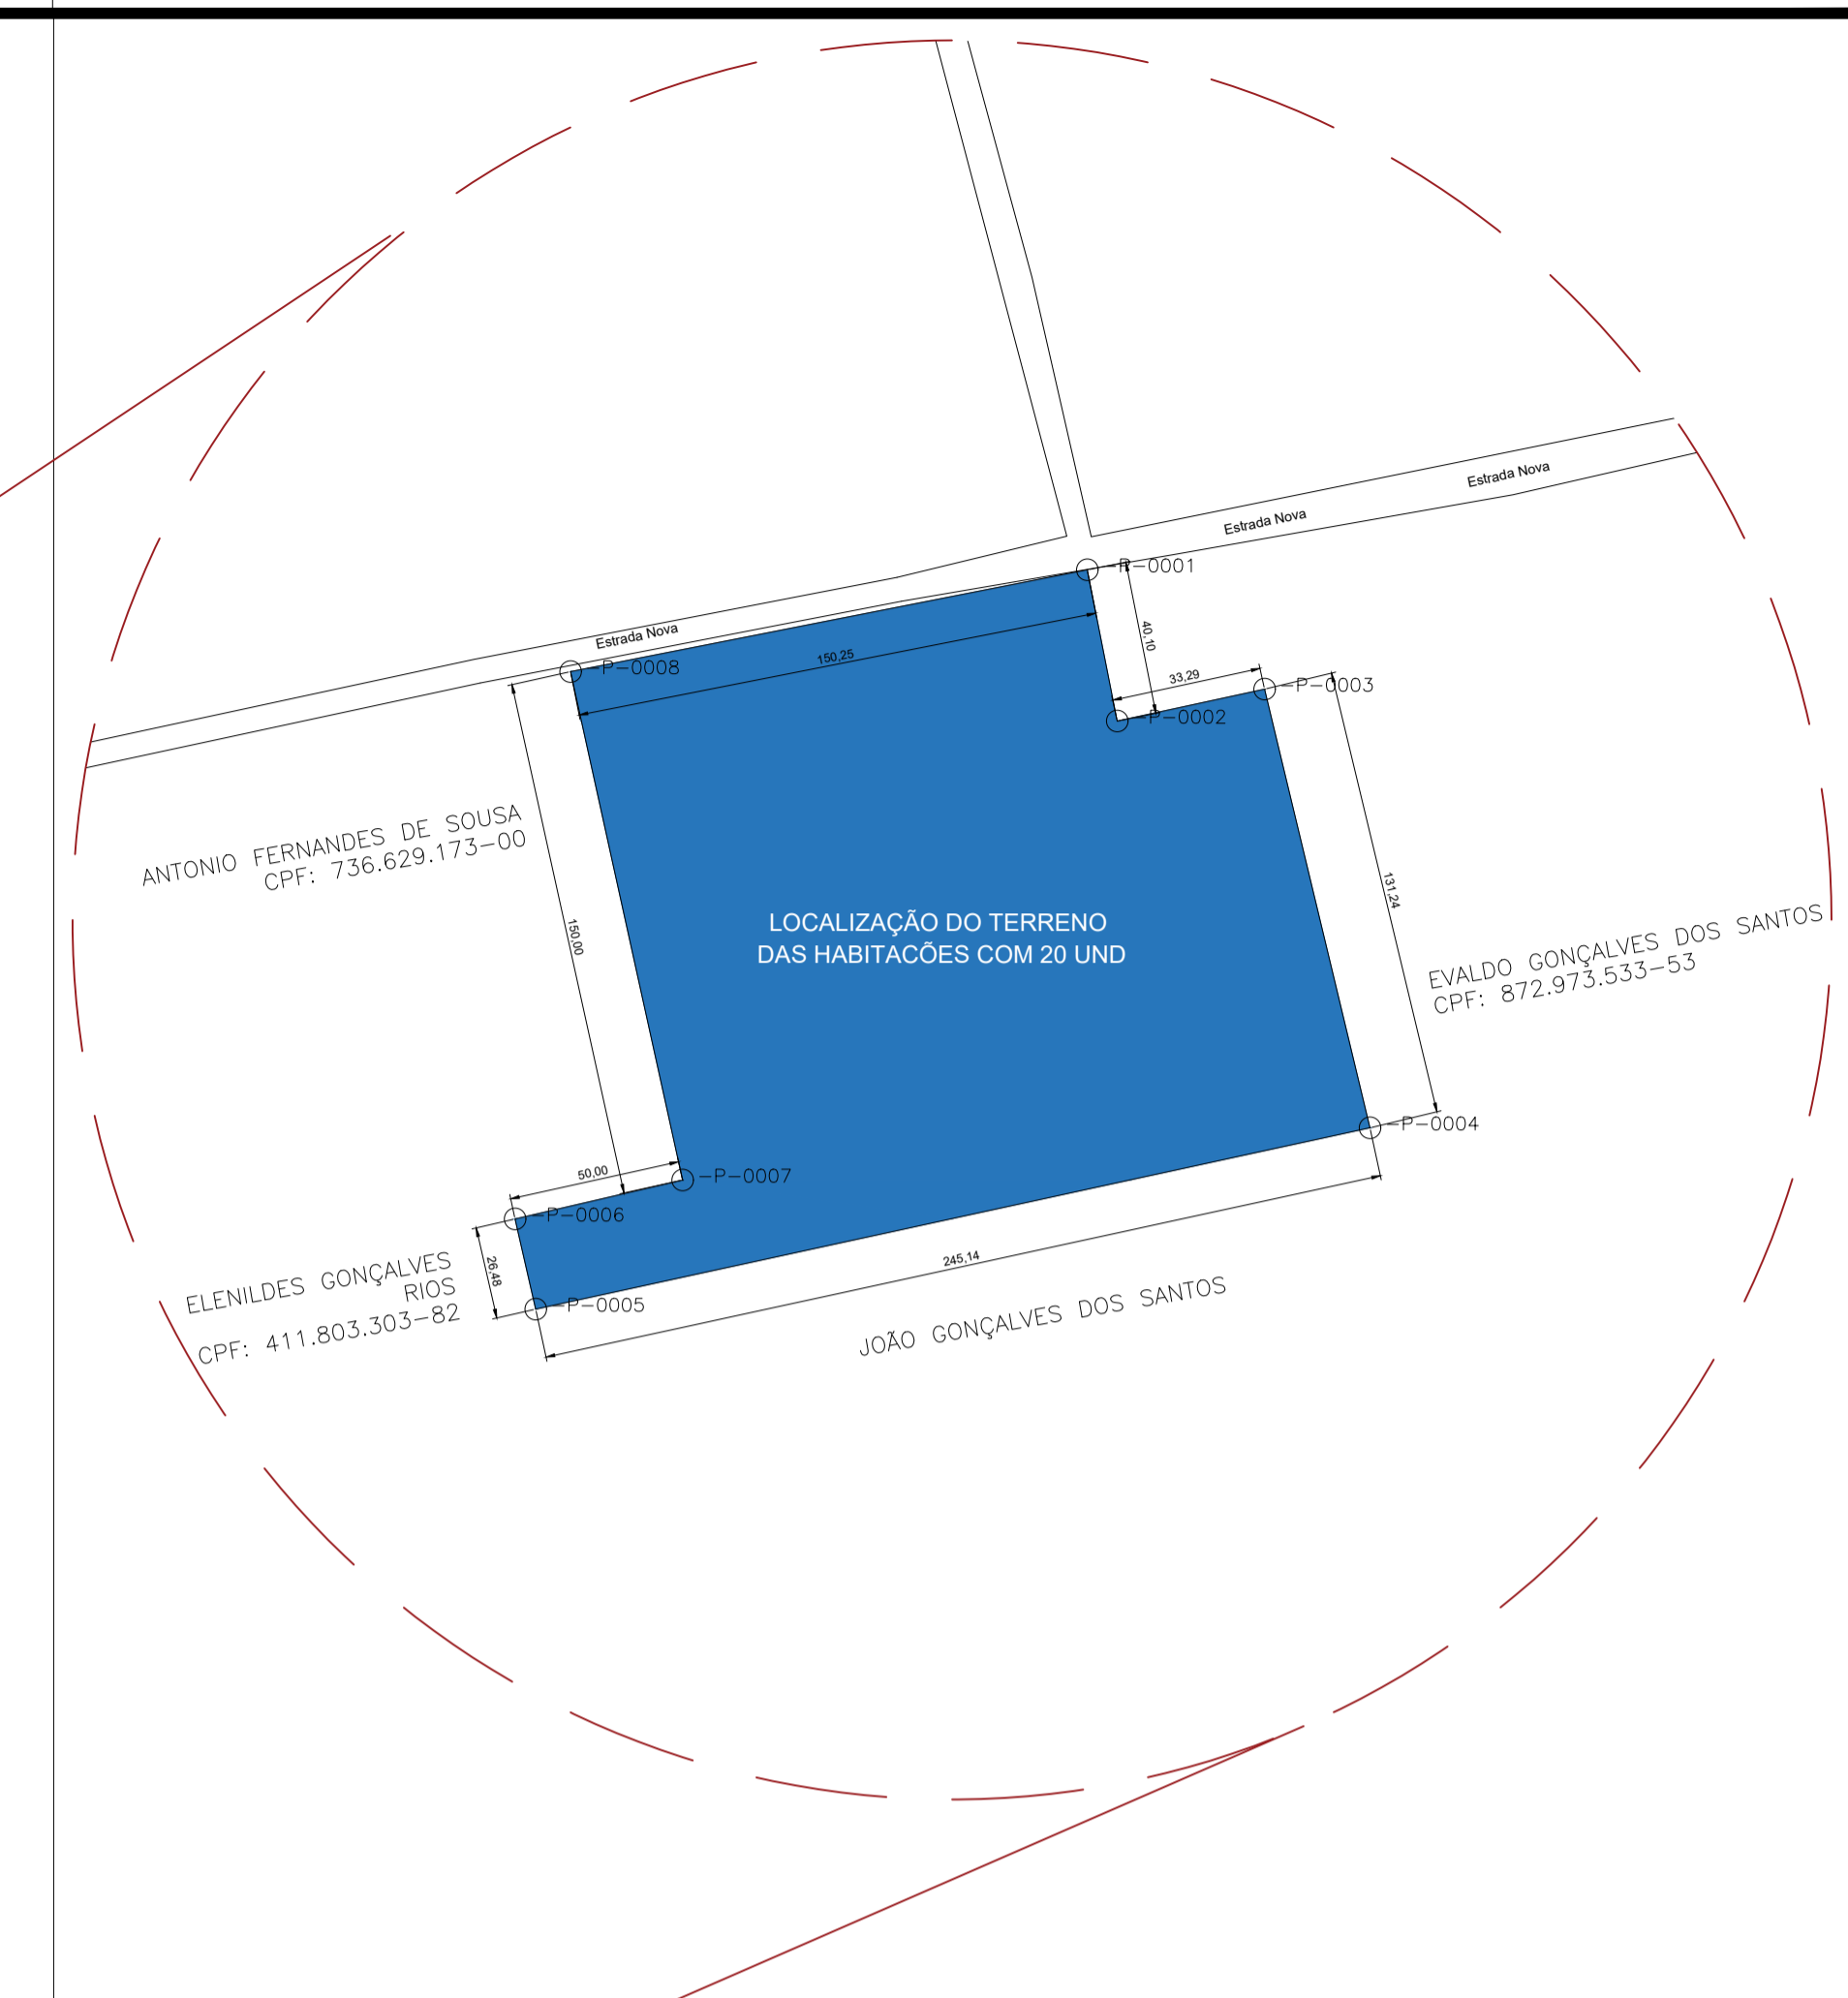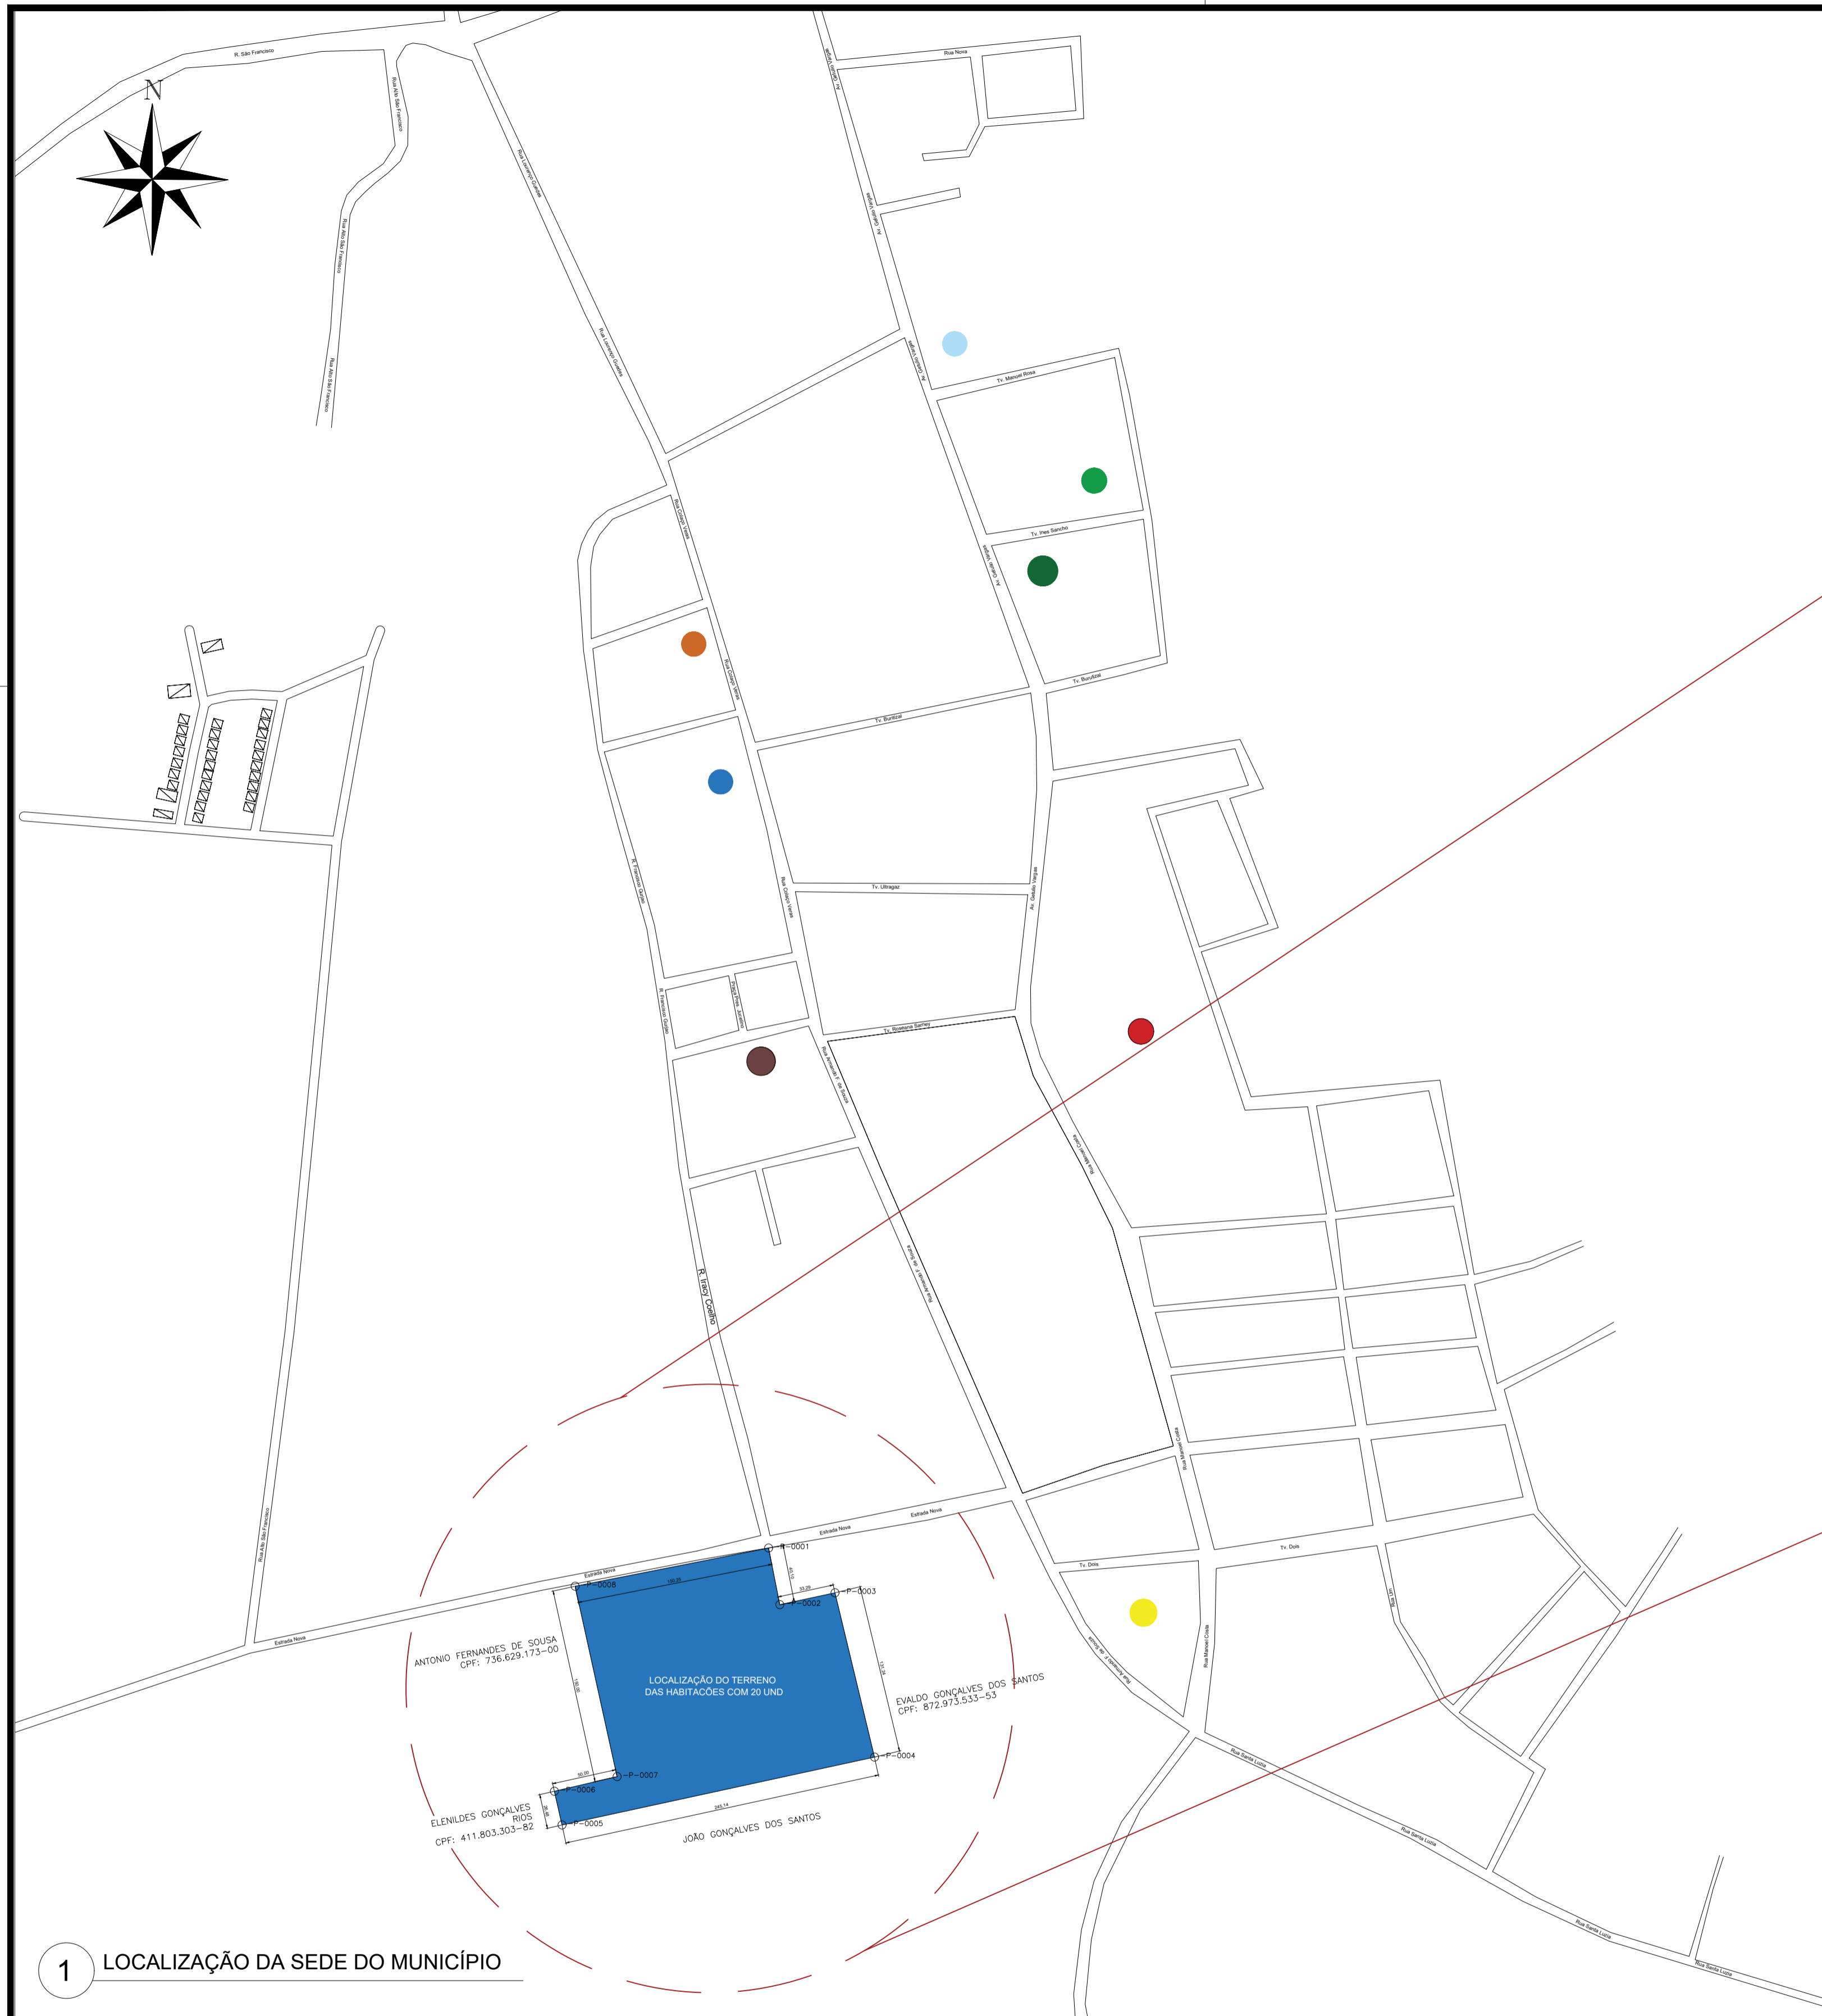

LEGENDA:

- LOCALIZAÇÃO DO TERRENO PARA AS 20 HABITAÇÕES

ÁREA TOTAL DO TERRENO = 32.587,84 m² // 3,2587 ha



PONTOS DE INTERESSE

- Estádio Cajazeiras
- Quadra Poliesportiva
- Praça da mãe boa
- Prefeitura Municipal
- Hospital Pedro Ferreira Calado
- Portal Damasceno - Telecom
- Praça do mercado
- Cras Joana Borges

1 LOCALIZAÇÃO DA SEDE DO MUNICÍPIO

COORDENADAS DO TERRENO:

LADOS		AZIMUTES	DISTANCIA (m)	COORDENADAS (UTM)		COORDENADAS (GEOGRÁFICAS)	
Vértices	Vértices			N (metros)	E (metros)	Latitude	Longitude
-P-0001	-P-0002	168°46'41"	44,41	9.394.432,16	602.815,70	5°28'40,352" S	44°4'18,662" W
-P-0002	-P-0003	77°47'28"	43,41	9.394.388,60	602.824,35	5°28'41,770" S	44°4'18,379" W
-P-0003	-P-0004	166°28'35"	129,96	9.394.397,78	602.866,77	5°28'41,469" S	44°4'17,001" W
-P-0004	-P-0005	257°44'29"	245,96	9.394.271,42	602.897,16	5°28'45,582" S	44°4'16,007" W
-P-0005	-P-0006	347°08'36"	26,62	9.394.219,20	602.656,81	5°28'47,295" S	44°4'23,815" W
-P-0006	-P-0007	76°54'17"	49,54	9.394.245,15	602.650,89	5°28'46,450" S	44°4'24,009" W
-P-0007	-P-0008	347°34'05"	149,96	9.394.256,38	602.699,14	5°28'46,082" S	44°4'22,441" W
-P-0008	-P-0001	78°50'59"	151,71	9.394.402,82	602.666,85	5°28'41,315" S	44°4'23,498" W

PROVISÃO DE UNIDADES HABITACIONAIS
PREFEITURA MUNICIPAL DE GOVERNADOR LUIZ ROCHA - MA

PREFEITURA DE GOVERNADOR LUIZ ROCHA
COMISSÃO DE LICITAÇÃO

TÍTULO: PLANTA DE LOCALIZAÇÃO

RESPONSÁVEL TÉCNICO: GLEYCIANE COSTA OLIVEIRA

CREA: 1120045193MA

OBJETO: Provisão de unidades habitacionais no município de Gov. Luiz Rocha/MA (Novo PAC)



DESENHISTA: - **DATA:** SETEMBRO/2025 **Nº DA PROPOSTA:** 039531/2025

RESPONSÁVEL PELO PROPONENTE: Rômulo Roberto Marques Nunes

ASSINATURA DO RESP. TÉCNICO: GLEYCIANE COSTA OLIVEIRA

FOLHA: 01/01


ESCALA: SEM ESCALA

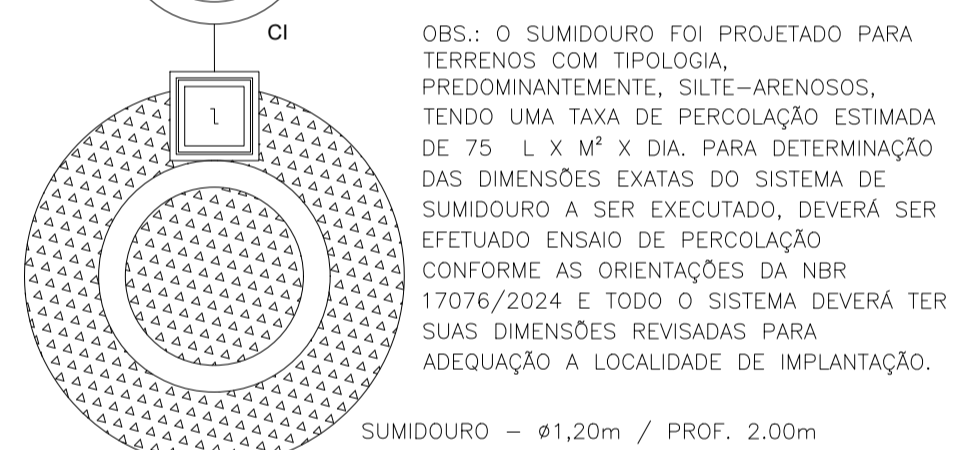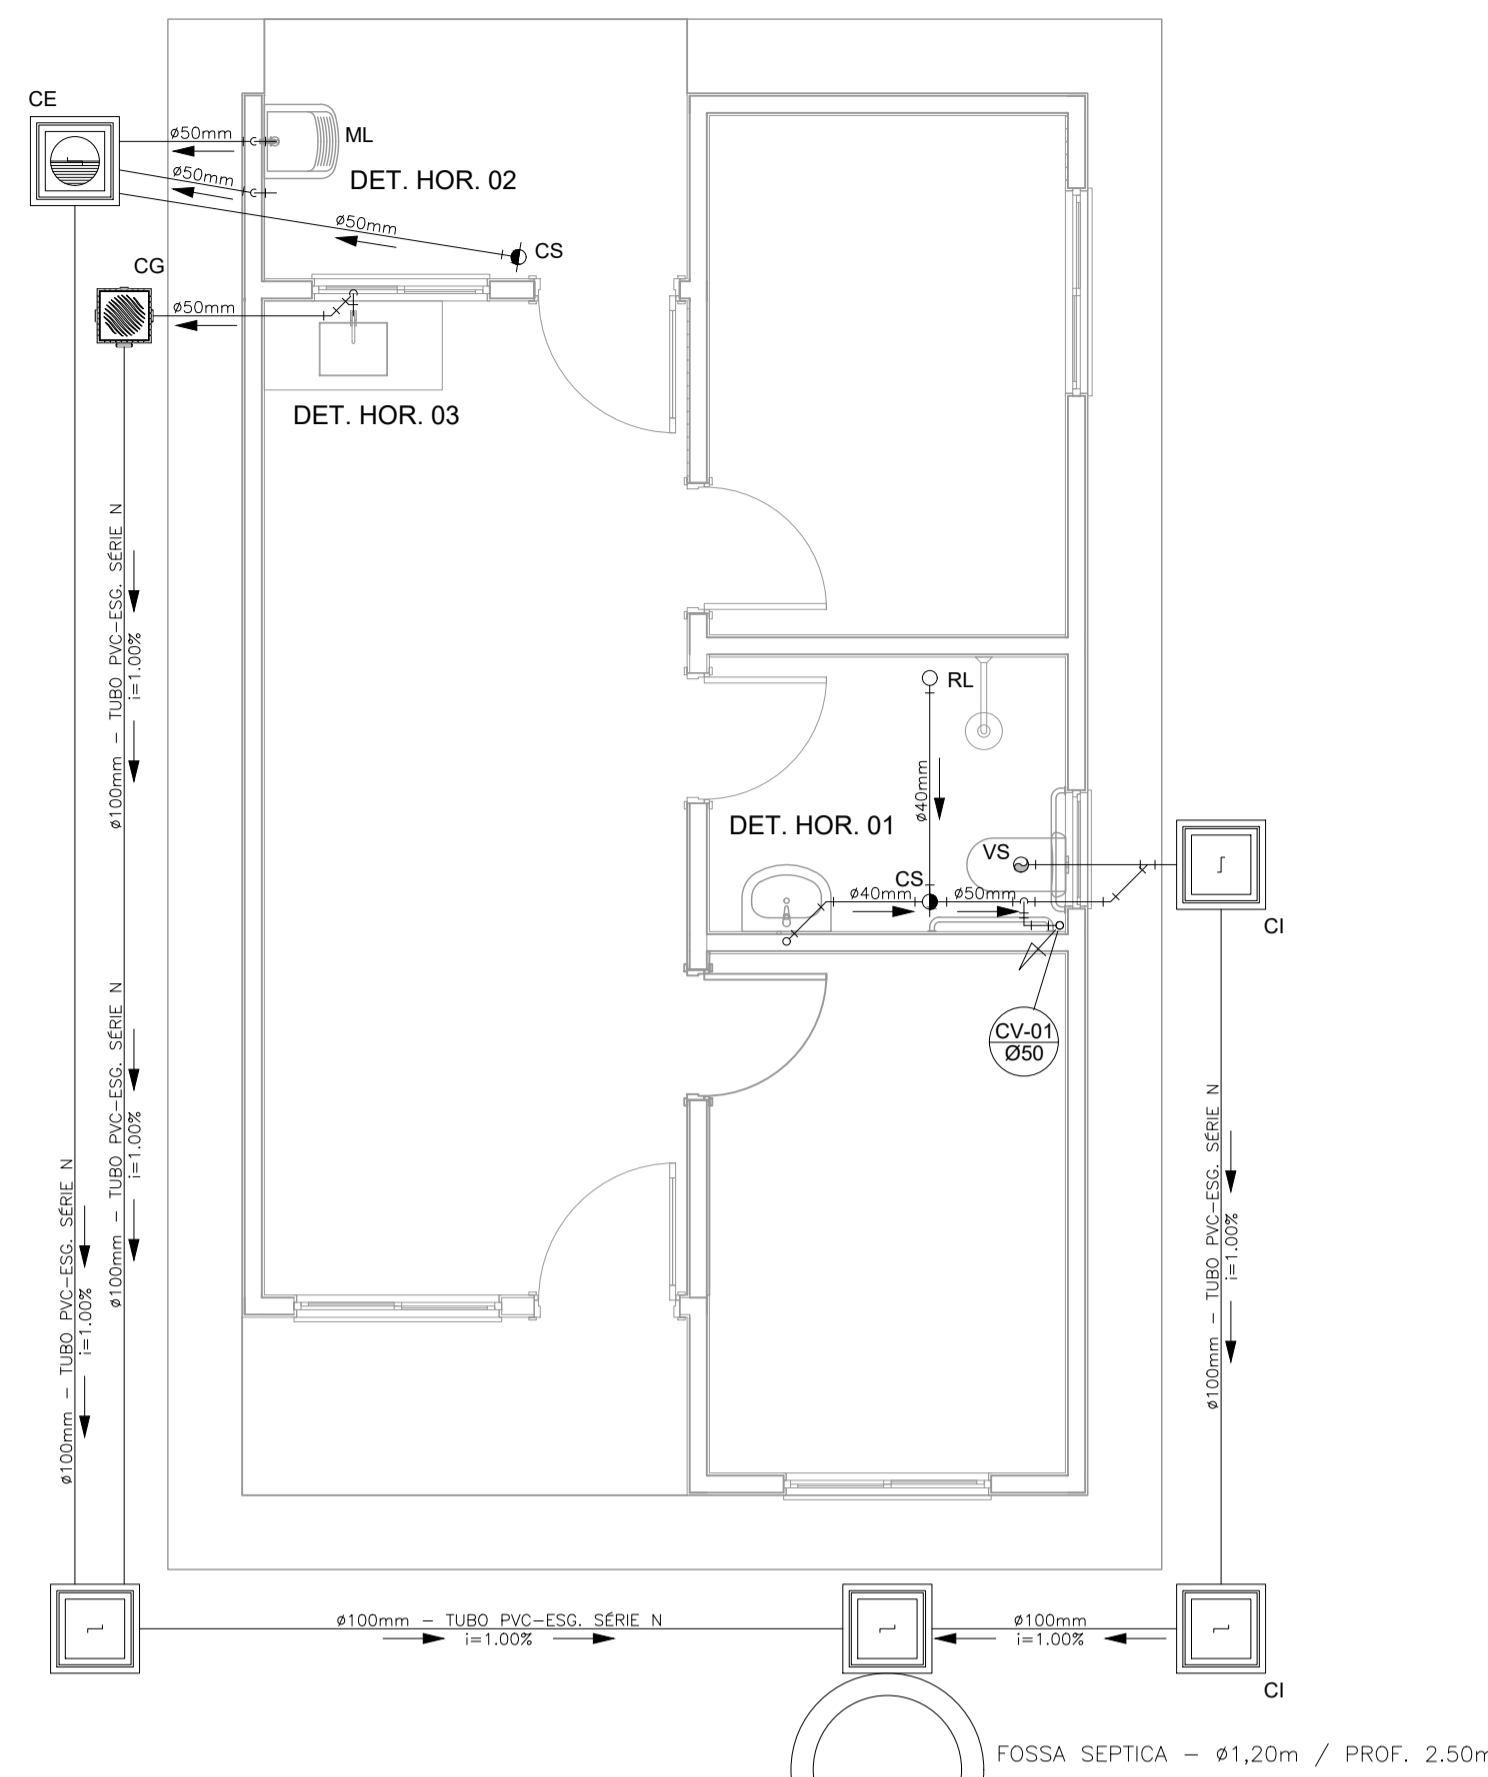


FOSSA SÉPTICA - Ø1,20m / PROF. 2,50m

SUMIDOURO - Ø1,20m / PROF. 2,00m

OBS.: O SUMIDOURO FOI PROJETADO PARA TERRENOS COM TIPOLOGIA, PREDOMINANTEMENTE, SILTE-ARENOSOS, TENDO UMA TAXA DE PERCOLAÇÃO ESTIMADA DE 75 L X M² X DIA. PARA DETERMINAÇÃO DAS DIMENSÕES EXATAS DO SISTEMA DE SUMIDOURO A SER EXECUTADO, DEVERÁ SER EFETUADO ENSAIO DE PERCOLAÇÃO CONFORME AS ORIENTAÇÕES DA NBR 17076/2024 E TODO O SISTEMA DEVERÁ TER SUAS DIMENSÕES REVISADAS PARA ADEQUAÇÃO A LOCALIDADE DE IMPLANTAÇÃO.

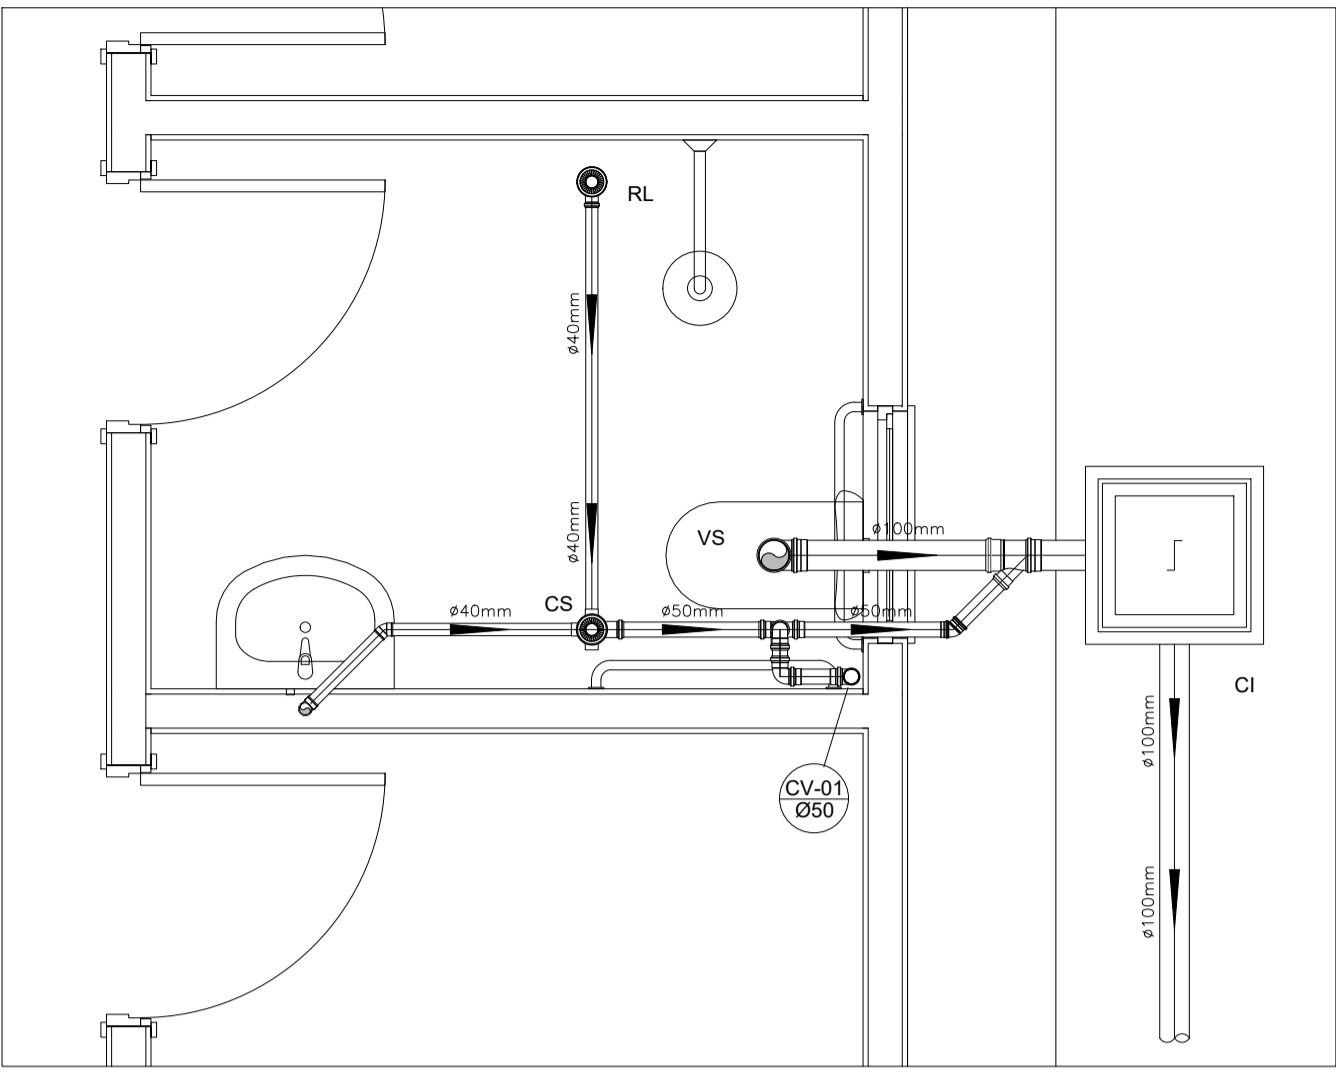

DETALHE HORIZONTAL - 01
ESCALA 1:25

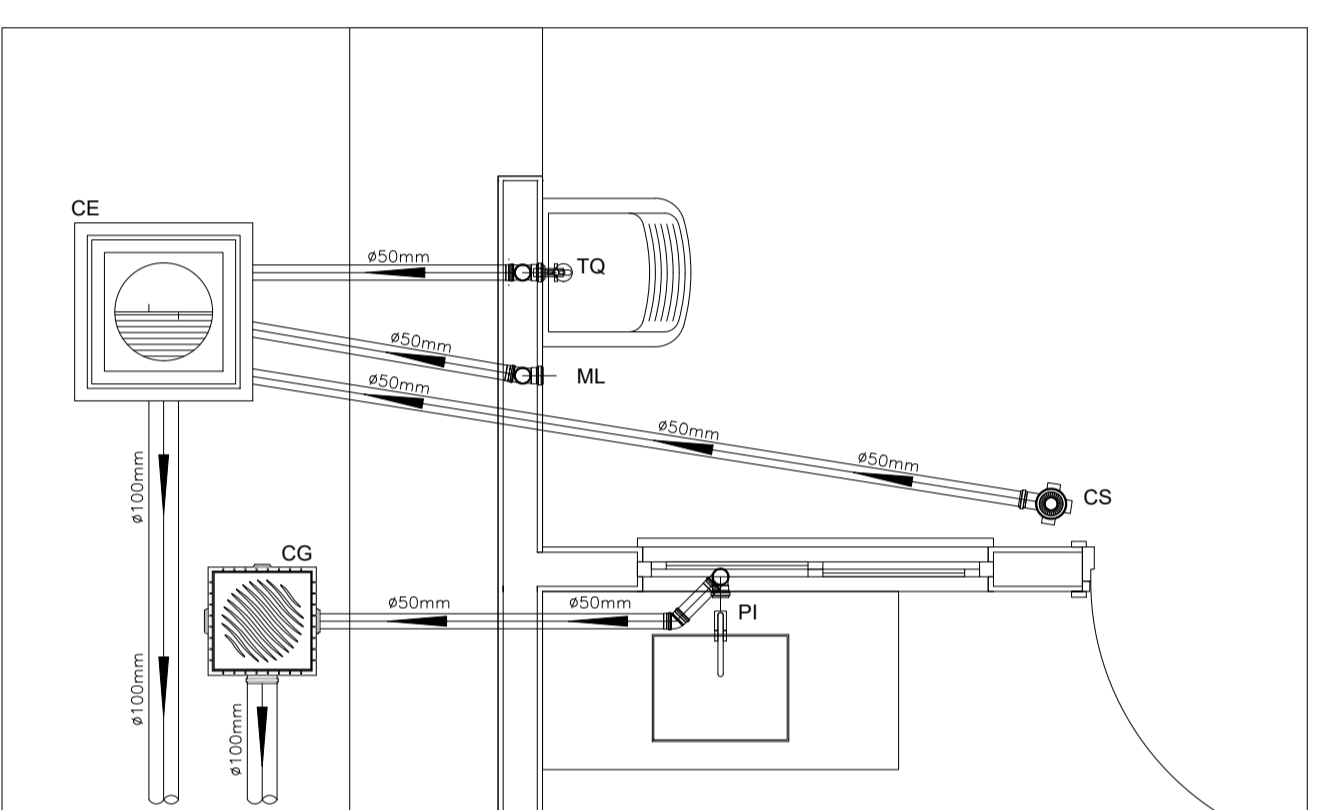

DETALHE HORIZONTAL - 02 E 03
ESCALA 1:25

NOTAS

- Quanto a inclinação:
- A inclinação mínima para o rede de esgoto e águas pluviais serão conforme indicado abaixo:

Diâmetros	Esgoto	Águas pluviais
40	2,0%	-
50	2,0%	1,00%
75	2,0%	1,00%
100	1,0%	1,00%

- CAIXAS E RALOS.

- As caixas de inspeção, gordura, e águas pluviais deverão ser confeccionadas conforme detalhe em projeto e serão em alvenaria de tijolos maciços.

- Todos os materiais deverão ser fabricados por empresas com certificação INMETRO e com os materiais também certificados de acordo com as especificações em projeto e deverão ser fabricados.

- As setas indicam o sentido do fluxo nas

- Todos os diâmetros estão em milímetros exceto

- Todas as medidas de distância e altura estão em

- Todos os vasos sanitários estão localados a 30cm da parede pronta para o eixo dos mesmos, conforme

- Todas as tubulações deverão ser montadas com junta elástica nas bitolas iguais ou superior a 50mm. Já as tubulações inferiores deverão ser soldadas com adesivo plástico, com exceção da ligação do ponto de lavatório com o sifão. Neste será instalado joelho com

- Não é permitido em hipótese alguma, o uso de aquecimento para a fabricação de bolsas ou curvas devendo ser utilizadas as conexões apropriadas como: luva simples, luva de correr e curvas, etc. conforme

- Todos os materiais deverão ser fabricados por empresas com certificação INMETRO

- No projeto de cobertura (ventilação das colunas) na extremidade de cada tubo será colocada tela plástica de mosquito para evitar a entrada de resíduos sólidos.

- Todas as vezes que a tubulação de PVC-ESGOTO for colocada em paredes ou revestimentos com alvenaria deverá ser envolvida com tela de arame.

- A vedação da bacia sanitária deverá ser feita com anel deca ou similar, conforme indicado no projeto.

- INSTRUÇÕES DE MONTAGEM:

- JUNTAS SOLDADAS:

A- Limpar com estopa branca a ponta e bolsa a serem unidas.

B- Lixar a ponta e a bolsa com lixa N°100 até eliminar o brilho superficial.

C- Limpar a ponta e a bolsa com uma estopa branca embebida em solução limpadora.

D- Aplicar adesivo tigre na bolsa e na ponta a serem unidas procedendo a montagem imediata.

- JUNTA ELÁSTICA COM ANEL DE BORRACHA:

A- Limpar com estopa branca a ponta e bolsa a serem unidas.

B- Introduzir o anel de borracha no alojamento (virola) apropriado existente na bolsa.

C- Marcar a profundidade da bolsa na ponta do tubo. Essa marcação servirá como referência para se constatar a penetração da ponta no interior da bolsa.


D- Aplicar pasta lubrificante na parte visível do anel (já colocado na bolsa). Repetir essa mesma operação na ponta do tubo. Não utilizar graxas ou óleos como lubrificantes.

E- Proceder a montagem introduzindo a ponta no tubo até o fundo da bolsa tendo como referência a marca previamente feita no tubo. Recuar a ponta para fora da bolsa aproximadamente 5mm. Isso possibilitará que a junta observe os movimentos da tubulação devido a expansão térmica.

LEGENDA


CI	Caixa de Inspeção - 60x60cmxVar
CG	Caixa de Gordura - 60x60cmxVar
CE	Caixa de Espuma - 60x60cmxVar
RL	Ralo Seco 100x100x50mm
RS	Ralo Sifonado 100x100x50mm
RH	Ralo hemisférico (tipo abacaxi) 100x100mm
CS	Caixa Sifonada 100x100x50mm
CAP	Caixa de Águas Pluviais
AP	Tubo de Queda - Águas Pluviais
CV	Coluna de Ventilação
DN-Ø	Diâmetro Nominal da Peça
i	Inclinação Mínima
T.N.	Terreno Natural
→	Sentido do Fluxo
↘	Bucha de Redução
↗	Prumada que Sobee
↘	Prumada que Desce
⊙	Nomenclatura da Coluna
⊙	Numeração da Coluna
⊙	Diâmetro da Tubulação
↕	Nível da Geratriz Inferior das Tubulações
—	Canalização de Esgoto - PVC Esg - Série N
—	Canalização de Ventilação - PVC Esg - Série N
—	Canalização de Águas pluviais - PVC Água Pluvial-Série R

PROJETO SANITÁRIO - PLANTA BAIXA
ESCALA 1:50

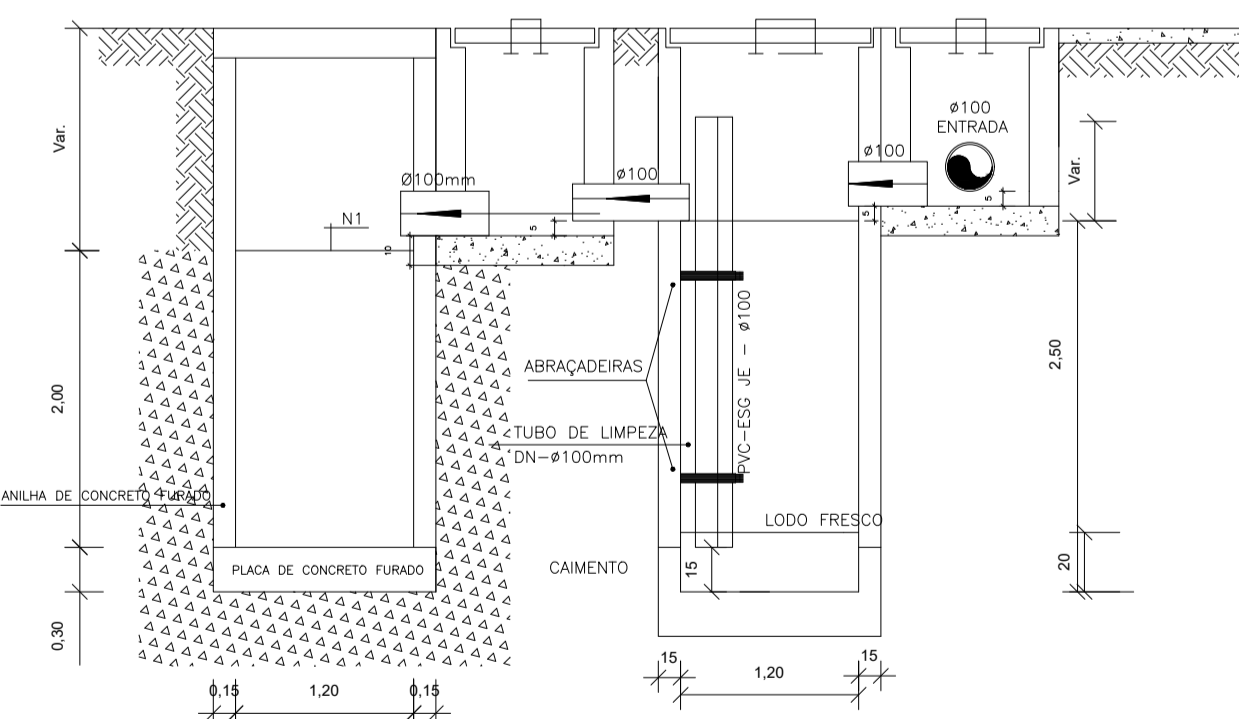


CORTE A-A - FOSSA SÉPTICA E SUMIDOURO
ESCALA 1:50

CAIXA DE INSPEÇÃO
ESCALA 1:25

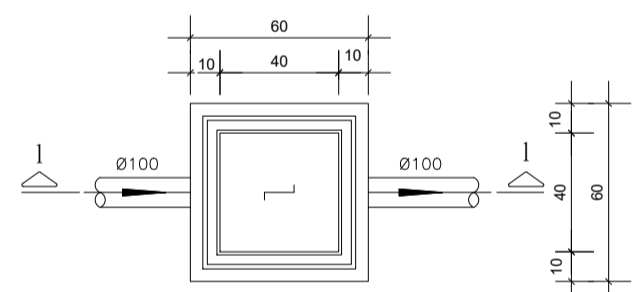


PLANTA BAIXA

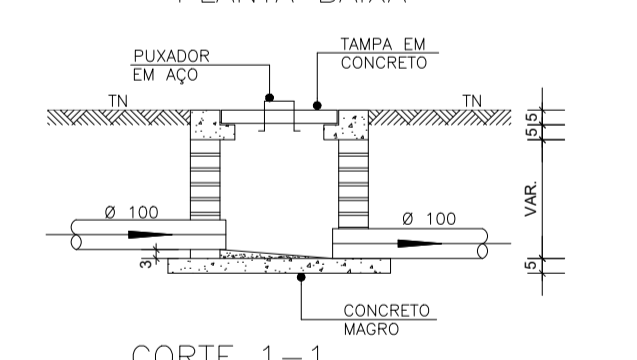


CORTE 1-1

CAIXA DE GORDURA (60x60cm)
ESCALA 1:25

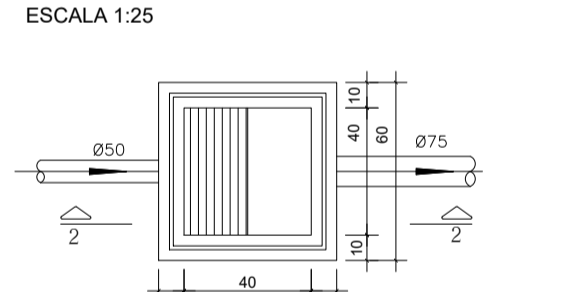


PLANTA BAIXA

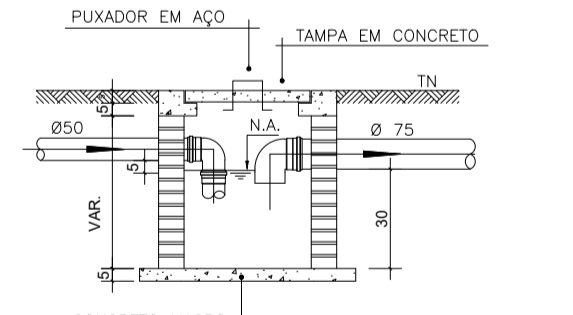


CORTE 2-2

CAIXA DE ESPUMA (60x60cm)
ESCALA 1:25

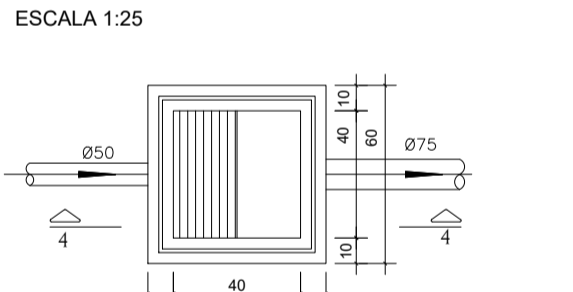


PLANTA BAIXA

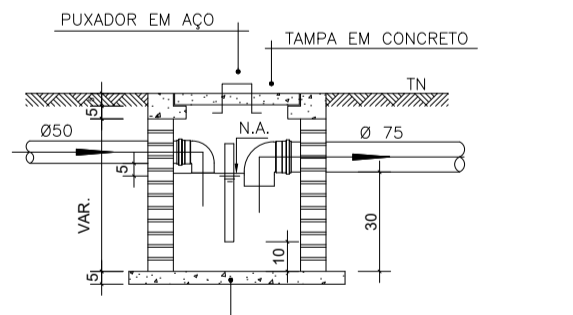


CORTE 4-4


DETALHE GENÉRICO DO VASO SANITÁRIO
ESCALA 1:25

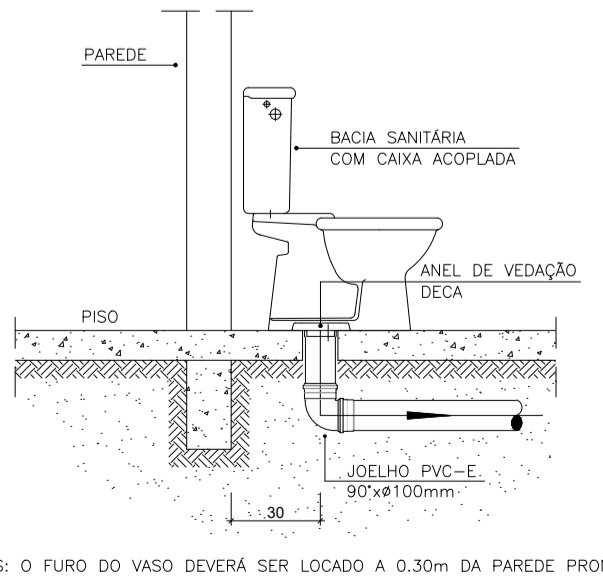

DETALHE DO LAVATÓRIO
ESCALA 1:25

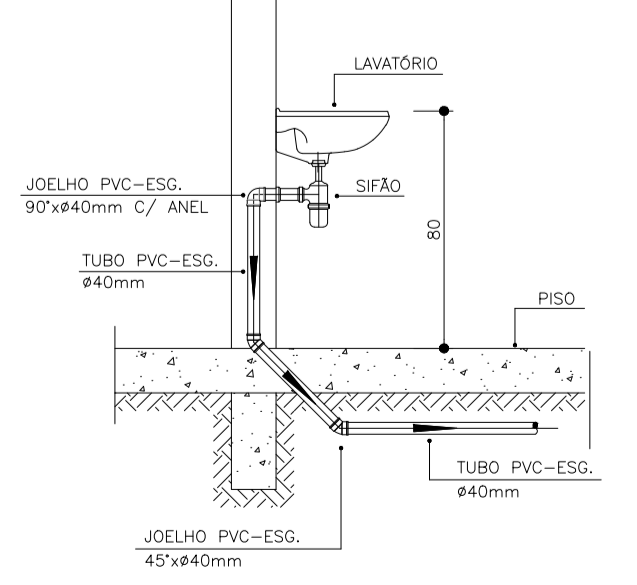

DETALHE DA PIA
ESCALA 1:25

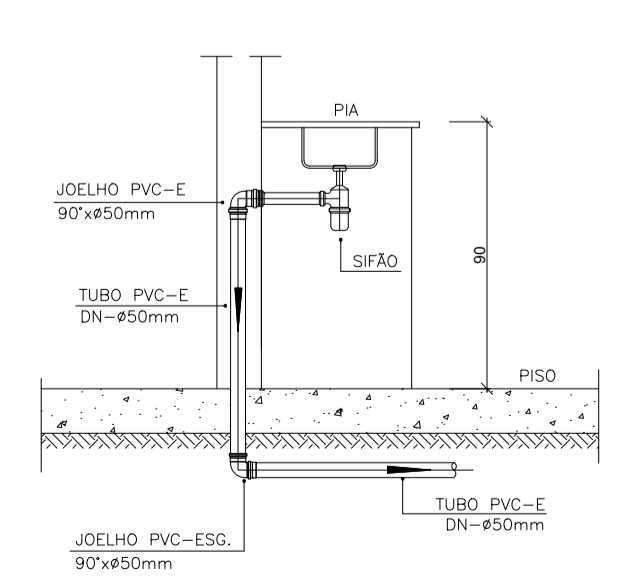

PREFEITURA DE GOVERNADOR LUIZ ROCHA
COMISSÃO E AÇÃO

PROVISÃO DE UNIDADES HABITACIONAIS
PREFEITURA MUNICIPAL DE GOVERNADOR LUIZ ROCHA - MA

TÍTULO: PROJETO HIDROSSANITÁRIO - ESGOTO - PLANTA BAIXA E DETALHES		ASSINATURA DO RESP. TÉCNICO:
RESPONSÁVEL TÉCNICO: GLEYCIANE COSTA OLIVEIRA	CREA: 1120045193MA	GLEYCIANE COSTA OLIVEIRA
OBJETO: Provisão de unidades habitacionais no município de Gov. Luiz Rocha/MA (Novo PAC)		OLIVEIRA
DESENHISTA: -	DATA: SETEMBRO/2025	Nº DA PROPOSTA: 039531/2025
RESPONSÁVEL PELO PROPONENTE: JOSE ORLANILDO SOARES DE OLIVEIRA		FOLHA: 01/01
		ESCALA: SEM ESCALA

Nº OPERAÇÃO 0	Nº TRANSFEREGOV 039531/2025	PROPONENTE / TOMADOR PREFEITURA MUNICIPAL DE GOVERNADOR LUIZ ROCHA - MA
------------------	--------------------------------	--

APELIDO DO EMPREENDIMENTO / DESCRIÇÃO DO LOTE
Rocha/MA

Conforme legislação tributária municipal, definir estimativa de percentual da base de cálculo para o ISS:	100,00%
Sobre a base de cálculo, definir a respectiva alíquota do ISS (entre 2% e 5%):	5,00%

BDI 1

TIPO DE OBRA
Construção e Reforma de Edifícios

Itens	Siglas	% Adotado
Administração Central	AC	3,00%
Seguro e Garantia	SG	0,80%
Risco	R	0,97%
Despesas Financeiras	DF	0,59%
Lucro	L	4,31%
Tributos (impostos COFINS 3%, e PIS 0,65%)	CP	3,65%
Tributos (ISS, variável de acordo com o município)	ISS	5,00%
Tributos (Contribuição Previdenciária sobre a Receita Bruta - Lei 12.546 de 14/12/2011 - Desoneração)	CPRB	0,00%
BDI SEM desoneração (Fórmula Acórdão TCU)	BDI PAD	20,34%

Os valores de BDI foram calculados com o emprego da fórmula:

$$BDI = \frac{(1+AC + S + R + G)*(1 + DF)*(1+L)}{(1-CP-ISS-CRPB)} - 1$$

Declaro para os devidos fins que, conforme legislação tributária municipal, a base de cálculo deste tipo de obra corresponde à 100%, com a respectiva alíquota de 5%.

Declaro para os devidos fins que o regime de Contribuição Previdenciária sobre a Receita Bruta adotado para elaboração do orçamento foi SEM Desoneração, e que esta é a alternativa mais adequada para a Administração Pública.

Observações:

GOVERNADOR LUIZ ROCHA - MA

sexta-feira, 5 de setembro de 2025

Local

Data

GLEYCIANE COSTA
OLIVEIRA:612658783
90

Assinado digitalmente por GLEYCIANE COSTA
OLIVEIRA em 05/09/2025 10:52:05
DN: cn=GLEYCIANE COSTA,
ou=SEMPRE ASSINADO, o=PM3-Base,
c=BR
Email: F0110 e 612658783 documento
Local: 2025.09.05 14:26:05.00

Responsável Técnico

Nome: GLEYCIANE COSTA OLIVEIRA
CREA/CAU: 11200451913

Provisão de unidades habitacionais
no Município de Governador Luiz
Rocha/MA

Nº DA PROPOSTA: 039531/2025

PREÇO TOTAL COM BDI

R\$ 2.730.000,00

CONTEÚDO:

PLANILHA ORÇAMENTÁRIA
CONOGRAMA FÍSICO - FINANCEIRO
ENCARGOS SOCIAIS
MEMÓRIA DE CÁLCULO
COMPOSIÇÕES AUXILIARES
CURVA ABC
COMPOSIÇÃO DO BDI

RESPONSÁVEL TÉCNICO:

GLEYCIANE
COSTA
OLIVEIRA:612
65878390

Assinado digitalmente
por GLEYCIANE COSTA
OLIVEIRA:61265878390
DN: cn=GLEYCIANE COSTA
OLIVEIRA:61265878390 c=BR
o=ICP-Brasil ou=29422374000187
Motivo: Eu sou o autor deste
documento
Local:
Data: 2025-09-05 14:30:06:00

GLEYCIANE COSTA OLIVEIRA
Engenheira Civil
CREA: 1120045193MA

Governador Luiz Rocha - MA
sexta-feira, 5 de setembro de 2025

Curva A B C



I. Informações Gerais

Obra/Projeto: Provisão de unidades habitacionais no Município de Governador Luiz Rocha/MA

Local / Implantação: Município de Governador Luiz Rocha/MA

Proponente: Governador Luiz Rocha/MA **Concedente:** MINISTERIO DAS CIDADES **BDI:** 20,34%

SINAPI: 05/2025

Encargos Sociais: 112,73%(HORA) 70,19%(MÊS)

Item	Descrição	Unid.	Quant.	Custo Unitário (com BDI)	Custo Total (com BDI)	PESO	ACUMULADO
1.5.0.1.	ALVENARIA DE VEDAÇÃO DE BLOCOS CERÂMICOS FURADOS NA HORIZONTAL DE 9X19X19 CM (ESPESSURA 9 CM) E ARGAMASSA DE ASSENTAMENTO COM PREPARO EM BETONEIRA. AF_12/2021	M2	1730	R\$ 116,14	R\$ 200.922,20	7,36%	7,36%
1.6.0.1.	TRAMA DE MADEIRA COMPOSTA POR RIPAS, CAIBROS E TERÇAS PARA TELHADOS DE ATÉ 2 ÁGUAS PARA TELHA CERÂMICA CAPA-CANAL, INCLUSO TRANSPORTE VERTICAL. AF_07/2019	M2	1469,8	R\$ 100,32	R\$ 147.450,40	5,40%	12,76%
1.6.0.6.	FABRICAÇÃO E INSTALAÇÃO DE TESOURA INTEIRA EM MADEIRA NÃO APARELHADA, VÃO DE 6 M, PARA TELHA CERÂMICA OU DE CONCRETO, INCLUSO IÇAMENTO. AF_07/2019	UN	80	R\$ 1.820,20	R\$ 145.616,00	5,33%	18,09%
1.6.0.2.	TELHAMENTO COM TELHA CERÂMICA CAPA-CANAL, TIPO PAULISTA, COM ATÉ 2 ÁGUAS, INCLUSO TRANSPORTE VERTICAL. AF_07/2019	M2	1469,8	R\$ 58,81	R\$ 86.439,00	3,17%	21,26%
1.5.0.4.	PORTA DE ALUMÍNIO DE ABRIR COM LAMBRI, COM GUARNIÇÃO, FIXAÇÃO COM PARAFUSOS - FORNECIMENTO E INSTALAÇÃO. AF_12/2019	M2	2730000	R\$ 1.069,26	R\$ 71.854,20	2,63%	23,89%
1.11.0.13.	CAIXA ENTERRADA HIDRÁULICA RETANGULAR EM ALVENARIA COM TIJOLOS CERÂMICOS MACIÇOS, DIMENSÕES INTERNAS: 0,6X0,6X0,6 M PARA REDE DE ESGOTO. AF_12/2020	UN	100	R\$ 718,49	R\$ 71.849,00	2,63%	26,52%
1.5.0.8.	KIT DE PORTA DE MADEIRA PARA PINTURA, SEMI-OCA (LEVE OU MÉDIA), PADRÃO POPULAR, 80X210CM, ESPESSURA DE 3,5CM, ITENS INCLUSOS: DOBRADIÇAS, MONTAGEM E INSTALAÇÃO DO BATENTE, FECHADURA COM EXECUÇÃO DO FURO - FORNECIMENTO E INSTALAÇÃO. AF_12/2019	UN	60	R\$ 1.185,36	R\$ 71.121,60	2,61%	29,13%
1.3.1.4.	FABRICAÇÃO, MONTAGEM E DESMONTAGEM DE FÔRMA PARA SAPATA, EM CHAPA DE MADEIRA COMPENSADA RESINADA, E=17 MM, 4 UTILIZAÇÕES. AF_01/2024	M2	291,2	R\$ 231,64	R\$ 67.453,60	2,47%	31,60%
1.7.0.13.	FORRO EM RÉGUAS DE PVC, FRISADO, PARA AMBIENTES RESIDENCIAIS, INCLUSIVE ESTRUTURA UNIDIRECIONAL DE FIXAÇÃO. AF_08/2023_PS	M2	718	R\$ 82,18	R\$ 59.005,20	2,16%	33,76%
1.7.0.4.	MASSA ÚNICA, EM ARGAMASSA TRAÇO 1:2:8, PREPARO MECÂNICO, APLICADA MANUALMENTE EM PAREDES INTERNAS DE AMBIENTES COM ÁREA ENTRE 5M² E 10M², E = 10MM, COM TALISCAS. AF_03/2024	M2	1601	R\$ 34,12	R\$ 54.626,20	2,00%	35,76%
1.3.2.3.	FABRICAÇÃO, MONTAGEM E DESMONTAGEM DE FÔRMA PARA VIGA BALDRAME, EM MADEIRA SERRADA, E=25 MM, 4 UTILIZAÇÕES. AF_01/2024	M2	571,6	R\$ 92,54	R\$ 52.895,80	1,94%	37,70%
1.8.0.4.	LASTRO DE CONCRETO MAGRO, APLICADO EM PISOS, LAJES SOBRE SOLO OU RADIERS, ESPESSURA DE 5 CM. AF_01/2024	M2	1077,4	R\$ 48,92	R\$ 52.706,40	1,93%	39,63%
1.3.3.2.	IMPERMEABILIZAÇÃO DE SUPERFÍCIE COM ARGAMASSA DE CIMENTO E AREIA, COM ADITIVO IMPERMEABILIZANTE, E = 1,5CM. AF_09/2023	M2	679	R\$ 64,24	R\$ 43.619,00	1,60%	41,23%
1.2.0.1.	ADMINISTRAÇÃO LOCAL	MÊS	10	R\$ 4.289,78	R\$ 42.897,80	1,57%	42,80%
1.7.0.12.	EMBOÇO OU MASSA ÚNICA EM ARGAMASSA TRAÇO 1:2:8, PREPARO MECÂNICO COM BETONEIRA 400 L, APLICADA MANUALMENTE EM PANOS DE FACHADA COM PRESENÇA DE VÃOS, ESPESSURA DE 25 MM. AF_08/2022	M2	607	R\$ 70,52	R\$ 42.805,60	1,57%	44,37%
1.4.0.10.	CONCRETAGEM DE VIGAS E LAJES, FCK=20 MPA, PARA QUALQUER TIPO DE LAJE COM BALDES EM EDIFICAÇÃO TÉRREA - LANÇAMENTO, ADENSAMENTO E ACABAMENTO.	M3	35,6	R\$ 1.172,35	R\$ 41.735,60	1,53%	45,90%
1.9.0.6.	ENTRADA DE ENERGIA ELÉTRICA, AÉREA, MONOFÁSICA, COM CAIXA DE EMBUTIR, CABO DE 10 MM2 E DISJUNTOR DIN 50A (NÃO INCLUSO O POSTE DE CONCRETO). AF_07/2020_PS	UN	20	R\$ 1.973,96	R\$ 39.479,20	1,45%	47,34%
1.6.0.4.	AMARRAÇÃO DE TELHAS CERÂMICAS OU DE CONCRETO. AF_07/2019	UN	10520	R\$ 3,62	R\$ 38.082,40	1,39%	48,74%
1.3.3.3.	IMPERMEABILIZAÇÃO DE SUPERFÍCIE COM EMULSÃO ASFÁLTICA, 2 DEMÃOS. AF_09/2023	M2	679	R\$ 54,21	R\$ 36.808,60	1,35%	50,09%

1.7.0.7.	REVESTIMENTO CERÂMICO PARA PAREDES INTERNAS COM PLACAS TIPO ESMALTADA DE DIMENSÕES 20X20 CM APLICADAS A MEIA ALTURA DAS PAREDES. AF_02/2023_PE	M2	393	R\$ 91,94	R\$ 36.132,40	1,32%	51,41%
1.3.2.7.	CONCRETAGEM DE BLOCO DE COROAMENTO OU VIGA BALDRAME, FCK 20 MPA, COM USO DE JERICA - LANÇAMENTO, ADENSAMENTO E ACABAMENTO.	M3	38,2	R\$ 916,03	R\$ 34.992,40	1,28%	52,69%
1.8.0.6.	CONTRAPISO EM ARGAMASSA TRAÇO 1:4 (CIMENTO E AREIA), PREPARO MECÂNICO COM BETONEIRA 400 L, APLICADO EM ÁREAS SECAS SOBRE LAJE, ADERIDO, ACABAMENTO NÃO REFORÇADO, ESPESSURA 3CM. AF_07/2021	M2	643,8	R\$ 54,23	R\$ 34.913,20	1,28%	53,97%
1.5.0.6.	JANELA DE ALUMÍNIO DE CORRER COM 3 FOLHAS (2 VENEZIANAS E 1 FOLHA PARA VIDRO, VIDRO INCLUSO), BATENTE/ REQUADRO 6 A 14 CM, SEM ACABAMENTO, FIXAÇÃO COM PARAFUSO, SEM GUARNIÇÃO/ ALIZAR, DIMENSÕES 100X120 CM, VEDAÇÃO COM SILICONE, EXCLUSIVE CONTRAMARCO - FORNECIMENTO E INSTALAÇÃO. AF_11/2024	M2	56	R\$ 611,68	R\$ 34.254,00	1,25%	55,23%
1.4.0.2.	MONTAGEM E DESMONTAGEM DE FÔRMA DE VIGA, SEM ESCORAMENTO, PÉ-DIREITO SIMPLES, EM CHAPA DE MADEIRA RESINADA, 8 UTILIZAÇÕES.	M2	410,8	R\$ 82,78	R\$ 34.006,00	1,25%	56,47%
1.7.0.17.	PINTURA LÁTEX ACRÍLICA STANDARD, APLICAÇÃO MANUAL EM PAREDES, DUAS DEMÃOS. AF_04/2023	M2	2252,2	R\$ 15,03	R\$ 33.850,60	1,24%	57,71%
1.7.0.11.	EMBOÇO OU MASSA ÚNICA EM ARGAMASSA TRAÇO 1:2:8. PREPARO MECÂNICO COM BETONEIRA 400 L, APLICADA MANUALMENTE EM PANOS CEGOS DE FACHADA (SEM PRESENÇA DE VÃOS), ESPESSURA DE 25 MM. AF_08/2022	M2	609	R\$ 52,23	R\$ 31.808,00	1,17%	58,88%
1.3.1.8.	CONCRETAGEM DE SAPATA, FCK 20 MPA, COM USO DE JERICA - LANÇAMENTO, ADENSAMENTO E ACABAMENTO.	M3	28,2	R\$ 1.108,09	R\$ 31.248,20	1,14%	60,02%
1.6.0.3.	PINTURA IMUNIZANTE PARA MADEIRA, 1 DEMÃO. AF_01/2021	M2	2076	R\$ 14,80	R\$ 30.724,80	1,13%	61,15%
1.8.0.14.	PEITORIL LINEAR EM GRANITO OU MÁRMORE, L = 15CM, ASSENTADO COM ARGAMASSA 1:6 COM ADITIVO. AF_11/2020	M	130	R\$ 236,12	R\$ 30.695,60	1,12%	62,27%
1.9.0.23.	CABO DE COBRE FLEXÍVEL ISOLADO, 2,5 MM², ANTI-CHAMA 450/750 V, PARA CIRCUITOS TERMINAIS - FORNECIMENTO E INSTALAÇÃO. AF_03/2023	M	5176	R\$ 5,86	R\$ 30.331,40	1,11%	63,38%
1.8.0.8.	REVESTIMENTO CERÂMICO PARA PISO COM PLACAS TIPO ESMALTADA DE DIMENSÕES 35X35 CM APLICADA EM AMBIENTES DE ÁREA MAIOR QUE 10 M2. AF_02/2023_PE	M2	382	R\$ 79,22	R\$ 30.262,00	1,11%	64,49%
1.11.0.12.	TUBO PVC, SERIE NORMAL, ESGOTO PREDIAL, DN 100 MM, FORNECIDO E INSTALADO EM RAMAL DE DESCARGA OU RAMAL DE ESGOTO SANITÁRIO. AF_08/2022	M	676	R\$ 44,72	R\$ 30.230,80	1,11%	65,60%
1.4.0.8.	LAJE PRÉ-MOLDADA UNIDIRECIONAL, BIAPOIADA, PARA PISO, ENCHIMENTO EM CERÂMICA, VIGOTA CONVENCIONAL, ALTURA TOTAL DA LAJE (ENCHIMENTO+CAPA) = (8+4). AF_11/2020	M2	115,4	R\$ 260,93	R\$ 30.111,40	1,10%	66,70%
1.3.2.4.	ARMAÇÃO DE SAPATA ISOLADA, VIGA BALDRAME E SAPATA CORRIDA UTILIZANDO AÇO CA-50 DE 8 MM - MONTAGEM. AF_01/2024	KG	1608	R\$ 18,57	R\$ 29.860,60	1,09%	67,79%
1.8.0.7.	REVESTIMENTO CERÂMICO PARA PISO COM PLACAS TIPO ESMALTADA DE DIMENSÕES 35X35 CM APLICADA EM AMBIENTES DE ÁREA ENTRE 5 M2 E 10 M2. AF_02/2023_PE	M2	336	R\$ 88,40	R\$ 29.702,40	1,09%	68,88%
1.4.0.9.	CONCRETAGEM DE PILARES, FCK = 20 MPA, COM USO DE BALDES - LANÇAMENTO, ADENSAMENTO E ACABAMENTO.	M3	25,6	R\$ 1.149,20	R\$ 29.419,60	1,08%	69,96%
1.4.0.4.	ARMAÇÃO DE PILAR OU VIGA DE ESTRUTURA CONVENCIONAL DE CONCRETO ARMADO UTILIZANDO AÇO CA-60 DE 5,0 MM - MONTAGEM. AF_06/2022	KG	1408	R\$ 18,17	R\$ 25.583,40	0,94%	70,90%
1.8.0.9.	REVESTIMENTO CERÂMICO PARA PISO COM PLACAS TIPO ESMALTADA DE DIMENSÕES 35X35 CM APLICADA EM AMBIENTES DE ÁREA MENOR QUE 5 M2. AF_02/2023_PE	M2	259,6	R\$ 97,32	R\$ 25.264,20	0,93%	71,82%
1.4.0.7.	ARMAÇÃO DE PILAR OU VIGA DE ESTRUTURA CONVENCIONAL DE CONCRETO ARMADO UTILIZANDO AÇO CA-50 DE 10,0 MM - MONTAGEM. AF_06/2022	KG	1712	R\$ 14,45	R\$ 24.738,40	0,91%	72,73%
1.8.0.11.	EXECUÇÃO DE PASSEIO (CALÇADA) OU PISO DE CONCRETO COM CONCRETO MOLDADO IN LOCO, FEITO EM OBRA, ACABAMENTO CONVENCIONAL, NÃO ARMADO. AF_08/2022	M3	22,6	R\$ 1.047,31	R\$ 23.669,20	0,87%	73,60%
1.4.0.1.	MONTAGEM E DESMONTAGEM DE FÔRMA DE PILARES RETANGULARES E ESTRUTURAS SIMILARES, PÉ-DIREITO SIMPLES, EM CHAPA DE MADEIRA COMPENSADA RESINADA, 8 UTILIZAÇÕES. AF_09/2020	M2	287,8	R\$ 79,60	R\$ 22.908,80	0,84%	74,43%

1.5.0.5.	JANELA DE ALUMÍNIO DE CORRER COM 2 FOLHAS PARA VIDROS (VIDROS INCLUSOS), BATENTE/ REQUADRO 6 A 14 CM, ACABAMENTO COM ACETATO OU BRILHANTE, FIXAÇÃO COM PARAFUSO, SEM GUARNIÇÃO/ ALIZAR, DIMENSÕES 100X120 CM, VEDAÇÃO COM SILICONE, EXCLUSIVE CONTRAMARCO - FORNECIMENTO E INSTALAÇÃO. AF_11/2024	M2	52	R\$	428,22	R\$	22.267,40	0,82%	75,25%
1.5.0.2.	VERGA MOLDADA IN LOCO EM CONCRETO, ESPESSURA DE *10* CM. AF_03/2024	M	324	R\$	67,46	R\$	21.857,00	0,80%	76,05%
1.9.0.27.	ELETRODUTO FLEXÍVEL CORRUGADO, PVC, DN 25 MM (3/4"), PARA CIRCUITOS TERMINAIS, INSTALADO EM FORRO - FORNECIMENTO E INSTALAÇÃO. AF_03/2023	M	894	R\$	24,36	R\$	21.777,80	0,80%	76,85%
1.8.0.2.	LASTRO COM MATERIAL GRANULAR (PEDRA BRITADA N.3), APLICADO EM PISOS OU LAJES SOBRE SOLO, ESPESSURA DE *10 CM*. AF_01/2024	M3	107,8	R\$	198,67	R\$	21.416,60	0,78%	77,63%
1.4.0.6.	ARMAÇÃO DE PILAR OU VIGA DE ESTRUTURA CONVENCIONAL DE CONCRETO ARMADO UTILIZANDO AÇO CA-50 DE 8,0 MM - MONTAGEM. AF_06/2022	KG	1306	R\$	16,19	R\$	21.144,20	0,77%	78,41%
1.8.0.5.	CONTRAPISO EM ARGAMASSA TRAÇO 1:4 (CIMENTO E AREIA), PREPARO MECÂNICO COM BETONEIRA 400 L, APLICADO EM ÁREAS MOLHADAS SOBRE LAJE, ADERIDO, ACABAMENTO NÃO REFORÇADO, ESPESSURA 3CM. AF_07/2021	M2	302,6	R\$	69,62	R\$	21.067,00	0,77%	79,18%
1.7.0.5.	MASSA ÚNICA, EM ARGAMASSA TRAÇO 1:2:8 PREPARO MECÂNICO, APLICADA MANUALMENTE EM PAREDES INTERNAS DE AMBIENTES COM ÁREA MAIOR QUE 10M², E = 10MM, COM TALISCAS. AF_03/2024	M2	651,2	R\$	30,13	R\$	19.620,60	0,72%	79,90%
1.7.0.19.	PINTURA LÁTEX ACRILICA STANDARD, APLICAÇÃO MANUAL EM PAREDES, DUAS DEMÃOS. AF_04/2023	M2	1216	R\$	15,03	R\$	18.276,40	0,67%	80,57%
1.7.0.3.	EMBOÇO, EM ARGAMASSA TRAÇO 1:2:8, PREPARO MECÂNICO, APLICADO MANUALMENTE EM PAREDES INTERNAS, PARA AMBIENTES COM ÁREA MENOR QUE 5M², E = 10MM, COM TALISCAS. AF_03/2024	M2	469,8	R\$	37,98	R\$	17.843,00	0,65%	81,22%
1.3.1.5.	ARMAÇÃO DE SAPATA ISOLADA, VIGA BALDRAME E SAPATA CORRIDA UTILIZANDO AÇO CA-50 DE 10 MM - MONTAGEM. AF_01/2024	KG	1014	R\$	16,57	R\$	16.802,00	0,62%	81,84%
1.3.2.6.	ARMAÇÃO DE SAPATA ISOLADA, VIGA BALDRAME E SAPATA CORRIDA UTILIZANDO AÇO CA-60 DE 5 MM - MONTAGEM. AF_01/2024	KG	780	R\$	21,47	R\$	16.746,60	0,61%	82,45%
1.7.0.1.	CHAPISCO APLICADO EM ALVENARIAS E ESTRUTURAS DE CONCRETO INTERNAS, COM COLHER DE PEDREIRO. ARGAMASSA TRAÇO 1:3 COM PREPARO EM BETONEIRA 400L. AF_10/2022	M2	2722	R\$	5,84	R\$	15.896,40	0,58%	83,03%
1.3.2.1.	ESCAVAÇÃO MANUAL PARA VIGA BALDRAME OU SAPATA CORRIDA (INCLUINDO ESCAVAÇÃO PARA COLOCAÇÃO DE FÔRMAS). AF_01/2024	M3	109,2	R\$	133,52	R\$	14.580,40	0,53%	83,57%
1.12.0.1.	VASO SANITÁRIO SIFONADO COM CAIXA ACOPLADA LOUÇA BRANCA, INCLUSO ENGATE FLEXÍVEL EM PLÁSTICO BRANCO, 1/2 X 40CM - FORNECIMENTO E INSTALAÇÃO. AF_01/2020	UN	20	R\$	725,13	R\$	14.502,60	0,53%	84,10%
1.9.0.28.	ELETRODUTO FLEXÍVEL CORRUGADO, PVC, DN 25 MM (3/4"), PARA CIRCUITOS TERMINAIS, INSTALADO EM PAREDE - FORNECIMENTO E INSTALAÇÃO. AF_03/2023	M	1166	R\$	12,32	R\$	14.365,20	0,53%	84,62%
1.12.0.4.	TANQUE DE MÁRMORE SINTÉTICO COM COLUNA, 22L OU EQUIVALENTE, INCLUSO SIFÃO FLEXÍVEL EM PVC, VÁLVULA PLÁSTICA E TORNEIRA DE METAL CROMADO PADRÃO POPULAR - FORNECIMENTO E INSTALAÇÃO. AF_01/2020	UN	20	R\$	692,47	R\$	13.849,40	0,51%	85,13%
1.4.0.3.	MONTAGEM E DESMONTAGEM DE FÔRMA DE VIGA, ESCORAMENTO COM GARFO DE MADEIRA, PÉ-DIREITO SIMPLES, EM CHAPA DE MADEIRA RESINADA, 8 UTILIZAÇÕES. AF_09/2020	M2	82,6	R\$	165,77	R\$	13.692,60	0,50%	85,63%
1.9.0.30.	RASGO LINEAR MANUAL EM ALVENARIA, PARA ELETRODUTOS, DIÂMETROS MENORES OU IGUAIS A 40 MM. AF_09/2023	M	1166	R\$	10,19	R\$	11.881,60	0,44%	86,07%
1.3.1.6.	ARMAÇÃO DE SAPATA ISOLADA, VIGA BALDRAME E SAPATA CORRIDA UTILIZANDO AÇO CA-50 DE 6,3 MM - MONTAGEM. AF_01/2024	KG	534	R\$	19,99	R\$	10.674,60	0,39%	86,46%
1.9.0.5.	DISJUNTOR BIPOLAR TIPO DR, CORRENTE NOMINAL DE 25A - FORNECIMENTO E INSTALAÇÃO.	UN	40	R\$	264,44	R\$	10.577,60	0,39%	86,85%
1.7.0.14.	FUNDO SELADOR ACRÍLICO, APLICAÇÃO MANUAL EM PAREDE, UMA DEMÃO. AF_04/2023	M2	2252,2	R\$	4,57	R\$	10.292,60	0,38%	87,22%
1.7.0.21.	PINTURA FUNDO NIVELADOR ACRÍLICO BRANCO EM MADEIRA.	M2	420	R\$	24,48	R\$	10.281,60	0,38%	87,60%
1.5.0.3.	CONTRAVERGA MOLDADA IN LOCO EM CONCRETO, ESPESSURA DE *10* CM. AF_03/2024	M	184	R\$	52,29	R\$	9.621,40	0,35%	87,95%
1.8.0.12.	SOLEIRA EM MÁRMORE, LARGURA 15 CM, ESPESSURA 2,0 CM. AF_09/2020	M	50,4	R\$	174,02	R\$	8.770,60	0,32%	88,27%
1.7.0.22.	PINTURA TINTA DE ACABAMENTO (PIGMENTADA) ESMALTE SINTÉTICO ACETINADO EM MADEIRA, 2 DEMÃOS. AF_01/2021	M2	420	R\$	20,75	R\$	8.715,00	0,32%	88,59%

1.8.0.13.	RODAPÉ CERÂMICO DE 7CM DE ALTURA COM PLACAS TIPO ESMALTADA DE DIMENSÕES 35X35CM. AF_02/2023	M	774	R\$ 11,02	R\$ 8.529,40	0,31%	88,91%
1.3.1.1.	ESCAVAÇÃO MECANIZADA PARA BLOCO DE COROAMENTO OU SAPATA COM RETROESCAVADEIRA (INCLUINDO ESCAVAÇÃO PARA COLOCAÇÃO DE FÓRMAS). AF_01/2024	M3	174,8	R\$ 48,44	R\$ 8.467,40	0,31%	89,22%
1.9.0.22.	CABO DE COBRE FLEXÍVEL ISOLADO, 1,5 MM², ANTI-CHAMA 450/750 V, PARA CIRCUITOS TERMINAIS - FORNECIMENTO E INSTALAÇÃO. AF_03/2023	M	1958	R\$ 4,02	R\$ 7.871,20	0,29%	89,50%
1.9.0.25.	CABO DE COBRE ISOLADO, 10 MM², ANTI-CHAMA 450/750 V, INSTALADO EM ELETROCALHA OU PERFILADO - FORNECIMENTO E INSTALAÇÃO. AF_10/2020	M	518	R\$ 15,15	R\$ 7.847,80	0,29%	89,79%
1.5.0.7.	JANELA DE ALUMÍNIO TIPO MAXIM-AR, BATENTE/ REQUADRO 3 A 14 CM, VIDRO INCLUSO, FIXAÇÃO COM PARAFUSO, SEM GUARNIÇÃO/ ALIZAR, DIMENSÕES 60X80 (A X L) CM, SEM ACABAMENTO, VEDAÇÃO COM SILICONE, EXCLUSIVE CONTRAMARCO - FORNECIMENTO E INSTALAÇÃO. AF_11/2024	M2	9,6	R\$ 809,52	R\$ 7.771,40	0,28%	90,08%
1.12.0.2.	LAVATÓRIO LOUÇA BRANCA SUSPENSO, 29,5 X 39CM OU EQUIVALENTE, PADRÃO POPULAR, INCLUSO SIFÃO FLEXÍVEL EM PVC, VÁLVULA E ENGATE FLEXÍVEL 30CM EM PLÁSTICO E TORNEIRA CROMADA DE MESA, PADRÃO POPULAR - FORNECIMENTO E INSTALAÇÃO. AF_01/2020	UN	20	R\$ 383,52	R\$ 7.670,40	0,28%	90,36%
1.12.0.3.	BANCADA DE MÁRMORE SINTÉTICO 120 X 60CM, COM CUBA INTEGRADA, INCLUSO SIFÃO TIPO FLEXÍVEL EM PVC, VÁLVULA EM PLÁSTICO CROMADO TIPO AMERICANA E TORNEIRA CROMADA LONGA, DE PAREDE, PADRÃO POPULAR - FORNECIMENTO E INSTALAÇÃO. AF_01/2020	UN	14,4	R\$ 525,45	R\$ 7.566,40	0,28%	90,63%
1.9.0.12.	TOMADA BAIXA DE EMBUTIR (1 MÓDULO), 2P+T 10 A, INCLUINDO SUPORTE E PLACA - FORNECIMENTO E INSTALAÇÃO. AF_03/2023	UN	200	R\$ 36,82	R\$ 7.364,00	0,27%	90,90%
1.10.0.19.	CAIXA D'ÁGUA EM POLIETILENO, 500 LITROS - FORNECIMENTO E INSTALAÇÃO. AF_06/2021	UN	20	R\$ 363,13	R\$ 7.262,60	0,27%	91,17%
1.3.2.2.	LASTRO DE CONCRETO MAGRO, APLICADO EM BLOCOS DE COROAMENTO OU SAPATAS, ESPESSURA DE 5 CM. AF_01/2024	M2	136,6	R\$ 52,75	R\$ 7.205,60	0,26%	91,43%
1.11.0.17.	CAIXA DE GORDURA SIMPLES (CAPACIDADE: 36 L), RETANGULAR, EM ALVENARIA COM BLOCOS DE CONCRETO, DIMENSÕES INTERNAS = 0,2X0,4 M, ALTURA INTERNA = 0,8 M. AF_12/2020	UN	20	R\$ 358,43	R\$ 7.168,60	0,26%	91,70%
1.10.0.7.	FORNECIMENTO E INSTALAÇÃO DE PRESSURIZADOR ACOPLADO AO CHUVEIRO (TENSÃO: 220V - PRESSÃO MÍNIMA: 0,7MCA / PRESSÃO MÁXIMA: 2,5MCA - ENTRADA 1/2" / SAÍDA 1/2")	UN	20	R\$ 355,12	R\$ 7.102,40	0,26%	91,96%
1.6.0.5.	CUMEEIRA PARA TELHA CERÂMICA EMBOÇADA COM ARGAMASSA TRAÇO 1:2:9 (CIMENTO, CAL E AREIA) PARA TELHADOS COM ATÉ 2 ÁGUAS, INCLUSO TRANSPORTE VERTICAL. AF_07/2019	M	213	R\$ 32,32	R\$ 6.884,20	0,25%	92,21%
1.13.0.6.	LIMPEZA DE PISO CERÂMICO OU PORCELANATO UTILIZANDO DETERGENTE NEUTRO E ESCOVAÇÃO MANUAL. AF_04/2019	M2	949,2	R\$ 7,05	R\$ 6.691,80	0,25%	92,45%
1.7.0.8.	REVESTIMENTO CERÂMICO PARA PAREDES INTERNAS COM PLACAS TIPO ESMALTADA DE DIMENSÕES 20X20 CM APLICADAS NA ALTURA INTEIRA DAS PAREDES. AF_02/2023_PE	M2	76,8	R\$ 85,48	R\$ 6.564,80	0,24%	92,69%
1.11.0.10.	TUBO PVC, SERIE NORMAL, ESGOTO PREDIAL, DN 50 MM, FORNECIDO E INSTALADO EM RAMAL DE DESCARGA OU RAMAL DE ESGOTO SANITÁRIO. AF_08/2022	M	204,2	R\$ 32,11	R\$ 6.556,80	0,24%	92,93%
1.9.0.7.	QUADRO DE DISTRIBUIÇÃO DE LUZ EM PVC PARA 12 DISJUNTORES - FORNECIMENTO E INSTALAÇÃO.	UN	20	R\$ 319,37	R\$ 6.387,40	0,23%	93,17%
1.7.0.9.	CHAPISCO APLICADO EM ALVENARIA (COM PRESENÇA DE VÃOS) E ESTRUTURAS DE CONCRETO DE FACHADA, COM COLHER DE PEDREIRO. ARGAMASSA TRAÇO 1:3 COM PREPARO EM BETONEIRA 400L. AF_10/2022	M2	607	R\$ 10,36	R\$ 6.288,60	0,23%	93,40%
1.7.0.18.	APLICAÇÃO MANUAL DE FUNDO SELADOR ACRÍLICO EM PAREDES EXTERNAS DE CASAS. AF_03/2024	M2	1216	R\$ 4,90	R\$ 5.958,40	0,22%	93,62%
1.9.0.19.	CAIXA RETANGULAR 4" X 2" MÉDIA (1,30 M DO PISO), PVC, INSTALADA EM PAREDE - FORNECIMENTO E INSTALAÇÃO. AF_03/2023	UN	260	R\$ 22,85	R\$ 5.941,00	0,22%	93,84%
1.3.1.7.	ARMAÇÃO DE SAPATA ISOLADA, VIGA BALDRAME E SAPATA CORRIDA UTILIZANDO AÇO CA-60 DE 5 MM - MONTAGEM. AF_01/2024	KG	256	R\$ 21,47	R\$ 5.496,40	0,20%	94,04%
1.7.0.10.	CHAPISCO APLICADO EM ALVENARIA (SEM PRESENÇA DE VÃOS) E ESTRUTURAS DE CONCRETO DE FACHADA, COM COLHER DE PEDREIRO. ARGAMASSA TRAÇO 1:3 COM PREPARO EM BETONEIRA 400L. AF_10/2022	M2	609	R\$ 8,91	R\$ 5.426,20	0,20%	94,24%

1.12.0.6.	KIT DE ACESSÓRIOS PARA BANHEIRO EM METAL CROMADO, 5 PEÇAS, INCLUSO FIXAÇÃO. AF_01/2020	UN	20	R\$ 269,83	R\$ 5.396,60	0,20%	94,43%
1.4.0.5.	ARMAÇÃO DE PILAR OU VIGA DE ESTRUTURA CONVENCIONAL DE CONCRETO ARMADO UTILIZANDO AÇO CA-50 DE 6,3 MM - MONTAGEM. AF_06/2022	KG	300	R\$ 17,21	R\$ 5.163,00	0,19%	94,62%
1.10.0.6.	TUBO, PVC, SOLDÁVEL, DE 25MM, INSTALADO EM RAMAL OU SUB-RAMAL DE ÁGUA - FORNECIMENTO E INSTALAÇÃO. AF_06/2022	M	174	R\$ 29,07	R\$ 5.058,20	0,19%	94,81%
1.9.0.13.	TOMADA MÉDIA DE EMBUTIR (1 MÓDULO), 2P+T 10 A, INCLUINDO SUPORTE E PLACA - FORNECIMENTO E INSTALAÇÃO. AF_03/2023	UN	120	R\$ 41,66	R\$ 4.999,20	0,18%	94,99%
1.3.1.3.	LÁSTRO DE CONCRETO MAGRO, APLICADO EM BLOCOS DE COROAMENTO OU SAPATAS, ESPESSURA DE 5 CM. AF_01/2024	M2	93,6	R\$ 52,75	R\$ 4.937,40	0,18%	95,17%
1.9.0.8.	LUMINÁRIA TIPO PLAFON CIRCULAR, DE SOBREPOR, COM LED DE 12/13 W - FORNECIMENTO E INSTALAÇÃO. AF_09/2024	UN	140	R\$ 34,97	R\$ 4.895,80	0,18%	95,35%
1.10.0.9.	REGISTRO DE GAVETA BRUTO, LATÃO, ROSCÁVEL, 3/4", COM ACABAMENTO E CANOPLA CROMADOS - FORNECIMENTO E INSTALAÇÃO. AF_08/2021	UN	60	R\$ 81,11	R\$ 4.866,60	0,18%	95,53%
1.10.0.32.	TUBO, PVC, SOLDÁVEL, DE 32MM, INSTALADO EM RAMAL DE DISTRIBUIÇÃO DE ÁGUA - FORNECIMENTO E INSTALAÇÃO. AF_06/2022	M	211	R\$ 23,00	R\$ 4.853,00	0,18%	95,71%
1.9.0.29.	ELETRODUTO FLEXÍVEL CORRUGADO REFORÇADO, PVC, DN 25 MM (3/4"), PARA CIRCUITOS TERMINAIS, INSTALADO EM LAJE - FORNECIMENTO E INSTALAÇÃO. AF_03/2023	M	441,2	R\$ 10,66	R\$ 4.703,20	0,17%	95,88%
1.3.1.9.	REATERRO MANUAL DE VALAS, COM COMPACTADOR DE SOLOS DE PERCUSSÃO. AF_08/2023	M3	141,8	R\$ 33,01	R\$ 4.680,80	0,17%	96,05%
1.9.0.24.	CABO DE COBRE FLEXÍVEL ISOLADO, 4 MM², ANTI-CHAMA 450/750 V, PARA CIRCUITOS TERMINAIS - FORNECIMENTO E INSTALAÇÃO. AF_03/2023	M	496	R\$ 9,10	R\$ 4.513,60	0,17%	96,22%
1.3.3.1.	CHAPISCO APLICADO EM ALVENARIAS E ESTRUTURAS DE CONCRETO INTERNAS, COM COLHER DE PEDREIRO. ARGAMASSA TRAÇO 1:3 COM PREPARO MANUAL. AF_10/2022	M2	679	R\$ 6,50	R\$ 4.413,60	0,16%	96,38%
1.8.0.3.	CAMADA SEPARADORA PARA EXECUÇÃO DE RADIER, PISO DE CONCRETO OU LAJE SOBRE SOLO, EM LONA PLÁSTICA. AF_09/2021	M2	1077,4	R\$ 3,59	R\$ 3.867,80	0,14%	96,52%
1.10.0.12.	KIT CAVALETE PARA MEDIÇÃO DE ÁGUA - ENTRADA INDIVIDUALIZADA, EM PVC 25 MM (3/4"), PARA 1 MEDIDOR - FORNECIMENTO E INSTALAÇÃO (EXCLUSIVE HIDRÔMETRO). AF_03/2024	UN	20	R\$ 188,84	R\$ 3.776,80	0,14%	96,66%
1.10.0.13.	CAIXA DE EMBUTIR EM POLICARBONATO PARA ABRIGO DE HIDRÔMETRO - FORNECIMENTO E INSTALAÇÃO (EXCLUSIVE HIDRÔMETRO).	UN	20	R\$ 186,70	R\$ 3.734,00	0,14%	96,79%
1.7.0.6.	MASSA ÚNICA, EM ARGAMASSA TRAÇO 1:2:8, PREPARO MECÂNICO, APLICADA MANUALMENTE EM TETO, E = 10MM, COM TALISCAS. AF_03/2024	M2	88,8	R\$ 41,60	R\$ 3.694,00	0,14%	96,93%
1.1.0.1.	FORNECIMENTO E INSTALAÇÃO DE PLACA DE OBRA COM CHAPA GALVANIZADA E ESTRUTURA DE MADEIRA. AF_03/2022_PS	M2	6,48	R\$ 563,55	R\$ 3.651,80	0,13%	97,06%
1.9.0.10.	INTERRUPTOR SIMPLES (1 MÓDULO), 10A/250V, INCLUINDO SUPORTE E PLACA - FORNECIMENTO E INSTALAÇÃO. AF_03/2023	UN	100	R\$ 35,16	R\$ 3.516,00	0,13%	97,19%
1.9.0.18.	CAIXA RETANGULAR 4" X 2" BAIXA (0,30 M DO PISO), PVC, INSTALADA EM PAREDE - FORNECIMENTO E INSTALAÇÃO. AF_03/2023	UN	240	R\$ 14,63	R\$ 3.511,20	0,13%	97,32%
1.11.0.4.	JOELHO 90 GRAUS, PVC, SERIE NORMAL, ESGOTO PREDIAL, DN 50 MM, JUNTA ELÁSTICA, FORNECIDO E INSTALADO EM RAMAL DE DESCARGA OU RAMAL DE ESGOTO SANITÁRIO. AF_08/2022	UN	180	R\$ 18,56	R\$ 3.340,80	0,12%	97,44%
1.3.2.5.	ARMAÇÃO DE SAPATA ISOLADA, VIGA BALDRAME E SAPATA CORRIDA UTILIZANDO AÇO CA-50 DE 6,3 MM - MONTAGEM. AF_01/2024	KG	154	R\$ 19,99	R\$ 3.078,40	0,11%	97,56%
1.9.0.21.	CAIXA OCTOGONAL 3" X 3", PVC, INSTALADA EM LAJE - FORNECIMENTO E INSTALAÇÃO. AF_03/2023	UN	140	R\$ 20,06	R\$ 2.808,40	0,10%	97,66%
1.12.0.5.	CHUVEIRO ELÉTRICO COMUM CORPO PLÁSTICO, TIPO DUCHA - FORNECIMENTO E INSTALAÇÃO. AF_01/2020	UN	20	R\$ 135,43	R\$ 2.708,60	0,10%	97,76%
1.10.0.10.	REGISTRO DE ESFERA, PVC, SOLDÁVEL, COM VOLANTE, DN 32 MM - FORNECIMENTO E INSTALAÇÃO. AF_08/2021	UN	40	R\$ 65,02	R\$ 2.600,80	0,10%	97,85%
1.9.0.26.	CABO DE COBRE FLEXÍVEL ISOLADO, 10 MM², ANTI-CHAMA 0,6/1,0 KV, PARA DISTRIBUIÇÃO - FORNECIMENTO E INSTALAÇÃO. AF_10/2020	M	166	R\$ 14,79	R\$ 2.455,20	0,09%	97,94%
1.9.0.9.	LÂMPADA COMPACTA DE LED 10 W, BASE E27 - FORNECIMENTO E INSTALAÇÃO. AF_09/2024	UN	140	R\$ 15,93	R\$ 2.230,20	0,08%	98,02%
1.10.0.1.	JOELHO 90 GRAUS COM BUCHA DE LATÃO, PVC, SOLDÁVEL, DN 25MM, X 1/2 INSTALADO EM RAMAL OU SUB-RAMAL DE ÁGUA - FORNECIMENTO E INSTALAÇÃO. AF_06/2022	UN	140	R\$ 15,58	R\$ 2.181,20	0,08%	98,10%

1.3.2.8.	REATERRO MANUAL DE VALAS, COM COMPACTADOR DE SOLOS DE PERCUSSÃO. AF_08/2023	M3	64,2	R\$	33,01	R\$	2.119,20	0,08%	98,18%
1.10.0.15.	TUBO, PVC, SOLDÁVEL, DE 25MM, INSTALADO EM RAMAL DE DISTRIBUIÇÃO DE ÁGUA - FORNECIMENTO E INSTALAÇÃO. AF_06/2022	M	135	R\$	15,13	R\$	2.042,60	0,07%	98,26%
1.11.0.9.	TUBO PVC, SERIE NORMAL, ESGOTO PREDIAL, DN 40 MM, FORNECIDO E INSTALADO EM RAMAL DE DESCARGA OU RAMAL DE ESGOTO SANITÁRIO. AF_08/2022	M	67	R\$	25,70	R\$	1.722,00	0,06%	98,32%
1.10.0.2.	JOELHO 90 GRAUS, PVC, SOLDÁVEL, DN 25MM, INSTALADO EM RAMAL DE DISTRIBUIÇÃO DE ÁGUA - FORNECIMENTO E INSTALAÇÃO. AF_06/2022	UN	160	R\$	10,57	R\$	1.691,20	0,06%	98,38%
1.10.0.25.	JOELHO 90 GRAUS, PVC, SOLDÁVEL, DN 25MM, INSTALADO EM RAMAL DE DISTRIBUIÇÃO DE ÁGUA - FORNECIMENTO E INSTALAÇÃO. AF_06/2022	UN	160	R\$	10,57	R\$	1.691,20	0,06%	98,44%
1.7.0.16.	PINTURA LÁTEX ACRÍLICA STANDARD, APLICAÇÃO MANUAL EM TETO, DUAS DEMÃOS. AF_04/2023	M2	88,8	R\$	18,12	R\$	1.609,00	0,06%	98,50%
1.9.0.20.	CAIXA RETANGULAR 4" X 2" ALTA (2,00 M DO PISO), PVC, INSTALADA EM PAREDE - FORNECIMENTO E INSTALAÇÃO. AF_03/2023	UN	40	R\$	39,60	R\$	1.584,00	0,06%	98,56%
1.10.0.8.	REGISTRO DE PRESSÃO BRUTO, LATÃO, ROSCÁVEL, 3/4", COM ACABAMENTO E CANOPLA CROMADOS - FORNECIMENTO E INSTALAÇÃO. AF_08/2021	UN	20	R\$	77,29	R\$	1.545,80	0,06%	98,62%
1.13.0.3.	LIMPEZA DE CONTRAPISO COM VASSOURA A SECO. AF_04/2019	M2	323	R\$	4,62	R\$	1.492,20	0,05%	98,67%
1.13.0.4.	LIMPEZA DE FORRO REMOVÍVEL COM PANO ÚMIDO. AF_04/2019	M2	718	R\$	2,01	R\$	1.443,20	0,05%	98,73%
1.10.0.31.	TUBO, PVC, SOLDÁVEL, DE 25MM, INSTALADO EM RAMAL DE DISTRIBUIÇÃO DE ÁGUA - FORNECIMENTO E INSTALAÇÃO. AF_06/2022	M	88	R\$	15,13	R\$	1.331,40	0,05%	98,77%
1.10.0.4.	ADAPTADOR CURTO COM BOLSA E ROSCA PARA REGISTRO, PVC, SOLDÁVEL, DN 25MM X 3/4, INSTALADO EM RAMAL OU SUB-RAMAL DE ÁGUA - FORNECIMENTO E INSTALAÇÃO. AF_06/2022	UN	160	R\$	8,01	R\$	1.281,60	0,05%	98,82%
1.10.0.3.	TE, PVC, SOLDÁVEL, DN 25MM, INSTALADO EM RAMAL OU SUB-RAMAL DE ÁGUA - FORNECIMENTO E INSTALAÇÃO. AF_06/2022	UN	80	R\$	15,95	R\$	1.276,00	0,05%	98,87%
1.10.0.11.	ENGATE FLEXÍVEL EM PLÁSTICO BRANCO, 1/2" X 40CM - FORNECIMENTO E INSTALAÇÃO. AF_01/2020	UN	80	R\$	15,79	R\$	1.263,20	0,05%	98,91%
1.10.0.23.	ADAPTADOR COM FLANGE E ANEL DE VEDAÇÃO, PVC, SOLDÁVEL, DN 32 MM X 1", INSTALADO EM RESERVAÇÃO PREDIAL DE ÁGUA - FORNECIMENTO E INSTALAÇÃO. AF_04/2024	UN	40	R\$	31,25	R\$	1.250,00	0,05%	98,96%
1.10.0.29.	TE, PVC, SOLDÁVEL, DN 32MM, INSTALADO EM RAMAL DE DISTRIBUIÇÃO DE ÁGUA - FORNECIMENTO E INSTALAÇÃO. AF_06/2022	UN	60	R\$	20,48	R\$	1.228,80	0,05%	99,00%
1.11.0.14.	CAIXA SIFONADA, PVC, DN 100 X 100 X 50 MM, JUNTA ELÁSTICA, FORNECIDA E INSTALADA EM RAMAL DE DESCARGA OU EM RAMAL DE ESGOTO SANITÁRIO. AF_08/2022	UN	20	R\$	60,92	R\$	1.218,40	0,04%	99,05%
1.11.0.11.	TUBO PVC, SERIE NORMAL, ESGOTO PREDIAL, DN 50 MM, FORNECIDO E INSTALADO EM PRUMADA DE ESGOTO SANITÁRIO OU VENTILAÇÃO. AF_08/2022	M	80	R\$	14,91	R\$	1.192,80	0,04%	99,09%
1.10.0.26.	JOELHO 90 GRAUS, PVC, SOLDÁVEL, DN 32MM, INSTALADO EM RAMAL DE DISTRIBUIÇÃO DE ÁGUA - FORNECIMENTO E INSTALAÇÃO. AF_06/2022	UN	80	R\$	14,65	R\$	1.172,00	0,04%	99,14%
1.9.0.14.	TOMADA ALTA DE EMBUTIR (1 MÓDULO), 2P+T 20 A, INCLUINDO SUPORTE E PLACA - FORNECIMENTO E INSTALAÇÃO. AF_03/2023	UN	20	R\$	56,51	R\$	1.130,20	0,04%	99,18%
1.9.0.16.	CAMPAINHA CIGARRA (1 MÓDULO), 10A/250V, INCLUINDO SUPORTE E PLACA - FORNECIMENTO E INSTALAÇÃO. AF_03/2023	UN	20	R\$	55,69	R\$	1.113,80	0,04%	99,22%
1.7.0.20.	LIXAMENTO DE MADEIRA PARA APLICAÇÃO DE FUNDO OU PINTURA. AF_01/2021	M2	420	R\$	2,55	R\$	1.071,00	0,04%	99,26%
1.9.0.11.	INTERRUPTOR SIMPLES (2 MÓDULOS), 10A/250V, INCLUINDO SUPORTE E PLACA - FORNECIMENTO E INSTALAÇÃO. AF_03/2023	UN	20	R\$	53,41	R\$	1.068,20	0,04%	99,30%
1.11.0.7.	JUNÇÃO DE REDUÇÃO INVERTIDA, PVC, SÉRIE NORMAL, ESGOTO PREDIAL, DN 100 X 50 MM, JUNTA ELÁSTICA, FORNECIDO E INSTALADO EM RAMAL DE DESCARGA OU RAMAL DE ESGOTO SANITÁRIO. AF_08/2022	UN	20	R\$	51,10	R\$	1.022,00	0,04%	99,33%
1.8.0.1.	COMPACTAÇÃO MECÂNICA DE SOLO PARA EXECUÇÃO DE RADIER, PISO DE CONCRETO OU LAJE SOBRE SOLO, COM COMPACTADOR DE SOLOS TIPO PLACA VIBRATÓRIA. AF_09/2021	M2	1077,4	R\$	0,88	R\$	948,20	0,03%	99,37%
1.10.0.24.	TORNEIRA DE BOIA PARA CAIXA D'ÁGUA, ROSCÁVEL, 3/4" - FORNECIMENTO E INSTALAÇÃO. AF_08/2021	UN	20	R\$	45,13	R\$	902,60	0,03%	99,40%
1.11.0.2.	JOELHO 45 GRAUS, PVC, SERIE NORMAL, ESGOTO PREDIAL, DN 50 MM, JUNTA ELÁSTICA, FORNECIDO E INSTALADO EM RAMAL DE DESCARGA OU RAMAL DE ESGOTO SANITÁRIO. AF_08/2022	UN	40	R\$	19,35	R\$	774,00	0,03%	99,43%

1.3.1.2.	PREPARO DE FUNDO DE VALA COM LARGURA MENOR QUE 1,5 M (ACERTO DO SOLO NATURAL). AF_08/2020	M2	93,6	R\$	8,11	R\$	759,00	0,03%	99,46%
1.11.0.1.	JOELHO 45 GRAUS, PVC, SERIE NORMAL, ESGOTO PREDIAL, DN 40 MM, JUNTA SOLDÁVEL, FORNECIDO E INSTALADO EM RAMAL DE DESCARGA OU RAMAL DE ESGOTO SANITÁRIO. AF_08/2022	UN	60	R\$	12,40	R\$	744,00	0,03%	99,49%
1.7.0.2.	CHAPISCO APLICADO NO TETO OU EM ALVENARIA E ESTRUTURA, COM ROLO PARA TEXTURA ACRÍLICA. ARGAMASSA TRAÇO 1:4 E EMULSÃO POLIMÉRICA (ADESIVO) COM PREPARO EM BETONEIRA 400L. AF_10/2022	M2	88,8	R\$	8,18	R\$	726,40	0,03%	99,51%
1.10.0.14.	REGISTRO DE GAVETA BRUTO, LATÃO, ROSCÁVEL, 3/4" - FORNECIMENTO E INSTALAÇÃO. AF_08/2021	UN	20	R\$	34,59	R\$	691,80	0,03%	99,54%
1.13.0.8.	LIMPEZA DE REVESTIMENTO CERÂMICO EM PAREDE UTILIZANDO DETERGENTE NEUTRO E ESCOVAÇÃO MANUAL. AF_04/2019	M2	318,4	R\$	2,14	R\$	681,40	0,02%	99,56%
1.9.0.15.	INTERRUPTOR PULSADOR CAMPAINHA (1 MÓDULO), 10A/250V, INCLUINDO SUPORTE E PLACA - FORNECIMENTO E INSTALAÇÃO. AF_03/2023	UN	20	R\$	34,00	R\$	680,00	0,02%	99,59%
1.11.0.5.	JOELHO 90 GRAUS, PVC, SERIE NORMAL, ESGOTO PREDIAL, DN 100 MM, JUNTA ELÁSTICA, FORNECIDO E INSTALADO EM RAMAL DE DESCARGA OU RAMAL DE ESGOTO SANITÁRIO. AF_08/2022	UN	20	R\$	33,64	R\$	672,80	0,02%	99,61%
1.10.0.5.	TUBO, PVC, SOLDÁVEL, DE 25MM, INSTALADO EM PRUMADA DE ÁGUA - FORNECIMENTO E INSTALAÇÃO. AF_06/2022	M	102	R\$	6,35	R\$	647,80	0,02%	99,64%
1.11.0.6.	TE, PVC, SERIE NORMAL, ESGOTO PREDIAL, DN 50 X 50 MM, JUNTA ELÁSTICA, FORNECIDO E INSTALADO EM RAMAL DE DESCARGA OU RAMAL DE ESGOTO SANITÁRIO. AF_08/2022	UN	20	R\$	29,58	R\$	591,60	0,02%	99,66%
1.9.0.4.	DISJUNTOR MONOPOLAR TIPO DIN, CORRENTE NOMINAL DE 50A - FORNECIMENTO E INSTALAÇÃO. AF_10/2020	UN	20	R\$	29,03	R\$	580,60	0,02%	99,68%
1.9.0.1.	DISJUNTOR MONOPOLAR TIPO DIN, CORRENTE NOMINAL DE 10A - FORNECIMENTO E INSTALAÇÃO. AF_10/2020	UN	40	R\$	13,15	R\$	526,00	0,02%	99,70%
1.7.0.15.	FUNDO SELADOR ACRÍLICO, APLICAÇÃO MANUAL EM TETO, UMA DEMÃO. AF_04/2023	M2	88,8	R\$	5,85	R\$	519,40	0,02%	99,72%
1.11.0.16.	RALO SECO CÔNICO, PVC, DN 100 X 40 MM, JUNTA SOLDÁVEL, FORNECIDO E INSTALADO EM RAMAL DE DESCARGA OU EM RAMAL DE ESGOTO SANITÁRIO. AF_08/2022	UN	20	R\$	25,28	R\$	505,60	0,02%	99,73%
1.11.0.3.	JOELHO 90 GRAUS, PVC, SERIE NORMAL, ESGOTO PREDIAL, DN 40 MM, JUNTA SOLDÁVEL, FORNECIDO E INSTALADO EM RAMAL DE DESCARGA OU RAMAL DE ESGOTO SANITÁRIO. AF_08/2022	UN	40	R\$	12,15	R\$	486,00	0,02%	99,75%
1.13.0.9.	LIMPEZA DE TANQUE OU LAVATÓRIO DE LOUÇA ISOLADO, INCLUSIVE METAIS CORRESPONDENTES. AF_04/2019	UN	40	R\$	12,07	R\$	482,80	0,02%	99,77%
1.11.0.15.	RALO SIFONADO REDONDO, PVC, DN 100 X 40 MM, JUNTA SOLDÁVEL, FORNECIDO E INSTALADO EM RAMAL DE DESCARGA OU EM RAMAL DE ESGOTO SANITÁRIO. AF_08/2022	UN	20	R\$	24,09	R\$	481,80	0,02%	99,79%
1.10.0.22.	ADAPTADOR COM FLANGE E ANEL DE VEDAÇÃO, PVC, SOLDÁVEL, DN 25 MM X 3/4", INSTALADO EM RESERVAÇÃO PREDIAL DE ÁGUA - FORNECIMENTO E INSTALAÇÃO. AF_04/2024	UN	20	R\$	23,44	R\$	468,80	0,02%	99,81%
1.10.0.30.	TÊ DE REDUÇÃO, PVC, SOLDÁVEL, DN 32MM X 25MM, INSTALADO EM RAMAL DE DISTRIBUIÇÃO DE ÁGUA - FORNECIMENTO E INSTALAÇÃO. AF_06/2022	UN	20	R\$	22,52	R\$	450,40	0,02%	99,82%
1.13.0.7.	LIMPEZA DE PORTA DE MADEIRA. AF_04/2019	M2	336	R\$	1,31	R\$	440,20	0,02%	99,84%
1.10.0.17.	JOELHO 90 GRAUS, PVC, SOLDÁVEL, DN 25MM, INSTALADO EM RAMAL DE DISTRIBUIÇÃO DE ÁGUA - FORNECIMENTO E INSTALAÇÃO. AF_06/2022	UN	40	R\$	10,57	R\$	422,80	0,02%	99,85%
1.9.0.17.	SUPORTE PARAFUSADO COM ESPELHO / PLACA DE ENCAIXE 4" X 2" BAIXO (0,30 M DO PISO) PARA PONTO ELÉTRICO - FORNECIMENTO E INSTALAÇÃO.	UN	40	R\$	10,02	R\$	400,80	0,01%	99,87%
1.10.0.16.	TUBO, PVC, SOLDÁVEL, DE 25MM, INSTALADO EM PRUMADA DE ÁGUA - FORNECIMENTO E INSTALAÇÃO. AF_06/2022	M	60	R\$	6,35	R\$	381,00	0,01%	99,88%
1.10.0.28.	BUCHA DE REDUÇÃO, CURTA, PVC, SOLDÁVEL, DN 32 X 25 MM, INSTALADO EM RAMAL DE DISTRIBUIÇÃO DE ÁGUA - FORNECIMENTO E INSTALAÇÃO. AF_06/2022	UN	40	R\$	8,81	R\$	352,40	0,01%	99,89%
1.10.0.27.	JOELHO 45 GRAUS, PVC, SOLDÁVEL, DN 32MM, INSTALADO EM RAMAL DE DISTRIBUIÇÃO DE ÁGUA - FORNECIMENTO E INSTALAÇÃO. AF_06/2022	UN	20	R\$	16,68	R\$	333,60	0,01%	99,91%
1.13.0.5.	LIMPEZA DE JANELA DE VIDRO COM CAIXILHO EM AÇO/ALUMÍNIO/PVC. AF_04/2019	M2	80	R\$	3,98	R\$	318,40	0,01%	99,92%
1.13.0.2.	LIMPEZA DE BANCADA DE PEDRA (MÁRMORE OU GRANITO). AF_04/2019	M2	14,4	R\$	22,05	R\$	317,60	0,01%	99,93%

1.9.0.3.	DISJUNTOR MONOPOLAR TIPO DIN, CORRENTE NOMINAL DE 25A - FORNECIMENTO E INSTALAÇÃO. AF_10/2020	UN	20	R\$ 15,55	R\$ 311,00	0,01%	99,94%
1.10.0.18.	TE, PVC, SOLDÁVEL, DN 25MM, INSTALADO EM RAMAL DE DISTRIBUIÇÃO DE ÁGUA - FORNECIMENTO E INSTALAÇÃO. AF_06/2022	UN	20	R\$ 14,61	R\$ 292,20	0,01%	99,95%
1.8.0.10.	COMPACTAÇÃO MECÂNICA DE SOLO PARA EXECUÇÃO DE RADIER, PISO DE CONCRETO OU LAJE SOBRE SOLO, COM COMPACTADOR DE SOLOS TIPO PLACA VIBRATÓRIA. AF_09/2021	M2	323	R\$ 0,88	R\$ 284,20	0,01%	99,96%
1.9.0.2.	DISJUNTOR MONOPOLAR TIPO DIN, CORRENTE NOMINAL DE 16A - FORNECIMENTO E INSTALAÇÃO. AF_10/2020	UN	20	R\$ 13,96	R\$ 279,20	0,01%	99,97%
1.11.0.8.	TERMINAL DE VENTILAÇÃO, PVC, SÉRIE NORMAL, ESGOTO PREDIAL, DN 50 MM, JUNTA SOLDÁVEL, FORNECIDO E INSTALADO EM PRUMADA DE ESGOTO SANITÁRIO OU VENTILAÇÃO. AF_08/2022	UN	20	R\$ 12,05	R\$ 241,00	0,01%	99,98%
1.10.0.21.	FURO EM CAIXA D'ÁGUA COM ESPESSURA DE 2 ATÉ 5 MM E DIÂMETRO DE 32 MM. AF_06/2021	UN	40	R\$ 6,00	R\$ 240,00	0,01%	99,991%
1.13.0.1.	LIMPEZA DE BACIA SANITÁRIA, BIDÊ OU MICTÓRIO EM LOUÇA, INCLUSIVE METAIS CORRESPONDENTES. AF_04/2019	UN	20	R\$ 7,20	R\$ 144,00	0,01%	99,996%
1.10.0.20.	FURO EM CAIXA D'ÁGUA COM ESPESSURA DE 2 ATÉ 5 MM E DIÂMETRO DE 25 MM. AF_06/2021	UN	20	R\$ 5,32	R\$ 106,40	0,00%	100,00%

**GLEYCIANE
COSTA
OLIVEIRA:612
65878390**

Assinado digitalmente
por GLEYCIANE COSTA
OLIVEIRA:61265878390
DN: cn=GLEYCIANE COSTA
OLIVEIRA:61265878390 c=BR
o=ICP-Brasil ou=20422374800187
Motivo: Eu sou o autor deste
documento
Local:
Data: 2025-09-05 14:31:06:00

ENCARGOS SOCIAIS



MARANHÃO - VIGÊNCIA A PARTIR DE 01/2025

CÓDIGO	DESCRIÇÃO	SEM DESONERAÇÃO	
		HORISTA %	MENSALISTA %
GRUPO A			
A1	INSS	20,00%	20,00%
A2	SESI	1,50%	1,50%
A3	SENAI	1,00%	1,00%
A4	INCRA	0,20%	0,20%
A5	SEBRAE	0,60%	0,60%
A6	Salário Educação	2,50%	2,50%
A7	Seguro Contra Acidentes de Trabalho	3,00%	3,00%
A8	FGTS	8,00%	8,00%
A9	SECONCI	0,00%	0,00%
A	TOTAL	36,80%	36,80%
GRUPO B			
B1	Repouso semanal remunerado	17,88%	não incide
B2	Feriados	3,95%	não incide
B3	Auxílio - Enfermidade	0,86%	0,65%
B4	13º Salário	10,97%	8,33%
B5	Licença Paternidade	0,07%	0,05%
B6	Faltas Justificadas	0,73%	0,56%
B7	Dias de Chuvas	1,56%	não incide
B8	Auxílio Acidente de Trabalho	0,10%	0,07%
B9	Férias Gozadas	11,16%	8,48%
B10	Sálario Maternidade	0,03%	0,03%
B	TOTAL	47,31%	18,17%
GRUPO C			
C1	Aviso Prévio Indenizado	4,55%	3,46%
C2	Aviso Prévio Trabalhado	0,11%	0,08%
C3	Férias Indenizadas	3,17%	2,41%
C4	Depósito de Recisão Sem justa Causa	2,60%	1,98%
C5	Indenização Adicional	0,38%	0,29%
C	TOTAL	10,81%	8,22%
GRUPO D			
D1	Reincidência do Grupo A sobre o Grupo B	17,41%	6,69%
D2	Reincidência de Grupo A sobre Aviso Prévio Trabalhado e Reincidência do FGTS sobre Aviso Prévio indenizado	0,40%	0,31%
D	TOTAL	17,81%	7,00%
TOTAL (A+B+C+D)		112,73%	70,19%

GLEYCIANE
COSTA
OLIVEIRA:61
265878390

Assinado digitalmente
por GLEYCIANE COSTA
OLIVEIRA:61265878390
DN: cn=GLEYCIANE COSTA,
OU=61265878390 e=61
265878390@maranhao.gov.br,
O=Maranhão, ou=2842274000187
documento
Local: Eu sou o autor deste
documento
Data: 2025.09.05 14:31:06-00

FONTE	CÓDIGO	DESCRIÇÃO	UNIDADE	COEFIC.	CUSTO UNIT DESONERADO	CUSTO UNIT NÃO DESONER.
Composição	CP 1	ADMINISTRAÇÃO LOCAL	MÊS		3.191,90	3.564,72
SINAPI	90777	ENGENHEIRO CIVIL DE OBRA JUNIOR COM ENCARGOS COMPLEMENTARES	H	27,65709	115,41	128,89
Composição	96556_ADP-01	CONCRETAGEM DE SAPATA, FCK 20 MPA, COM USO DE JERICA - LANÇAMENTO, ADENSAMENTO E ACABAMENTO.	M3		893,99	920,80
SINAPI	94970	CONCRETO FCK = 20MPA, TRAÇO 1:2,7:3 (EM MASSA SECA DE CIMENTO/ AREIA MÉDIA/ BRITA 1) - PREPARO MECÂNICO COM BETONEIRA 600 L. AF_05/2021	M3	1,19	531,55	537,00
SINAPI	90587	VIBRADOR DE IMERSÃO, DIÂMETRO DE PONTEIRA 45MM, MOTOR ELÉTRICO TRIFÁSICO POTÊNCIA DE 2 CV - CHI DIURNO. AF_06/2015	CHI	1,938	0,53	0,53
SINAPI	90586	VIBRADOR DE IMERSÃO, DIÂMETRO DE PONTEIRA 45MM, MOTOR ELÉTRICO TRIFÁSICO POTÊNCIA DE 2 CV - CHP DIURNO. AF_06/2015	CHP	0,598	1,35	1,35
SINAPI	88316	SERVENTE COM ENCARGOS COMPLEMENTARES	H	5,071	21,72	23,32
SINAPI	88309	PEDREIRO COM ENCARGOS COMPLEMENTARES	H	5,598	26,70	28,88
Composição	96555_ADP-01	CONCRETAGEM DE BLOCO DE COROAMENTO OU VIGA BALDRAME, FCK 20 MPA, COM USO DE JERICA - LANÇAMENTO, ADENSAMENTO E ACABAMENTO.	M3		744,99	761,20
SINAPI	94970	CONCRETO FCK = 20MPA, TRAÇO 1:2,7:3 (EM MASSA SECA DE CIMENTO/ AREIA MÉDIA/ BRITA 1) - PREPARO MECÂNICO COM BETONEIRA 600 L. AF_05/2021	M3	1,16	531,55	537,00
SINAPI	90587	VIBRADOR DE IMERSÃO, DIÂMETRO DE PONTEIRA 45MM, MOTOR ELÉTRICO TRIFÁSICO POTÊNCIA DE 2 CV - CHI DIURNO. AF_06/2015	CHI	1,101	0,53	0,53
SINAPI	90586	VIBRADOR DE IMERSÃO, DIÂMETRO DE PONTEIRA 45MM, MOTOR ELÉTRICO TRIFÁSICO POTÊNCIA DE 2 CV - CHP DIURNO. AF_06/2015	CHP	0,34	1,35	1,35
SINAPI	88316	SERVENTE COM ENCARGOS COMPLEMENTARES	H	2,882	21,72	23,32
SINAPI	88309	PEDREIRO COM ENCARGOS COMPLEMENTARES	H	2,425	26,70	28,88
Composição	103682_ADP-01	CONCRETAGEM DE VIGAS E LAJES, FCK=20 MPA, PARA QUALQUER TIPO DE LAJE COM BALDES EM EDIFICAÇÃO TÉRREA - LANÇAMENTO, ADENSAMENTO E ACABAMENTO.	M3		950,40	974,20
SINAPI	90587	VIBRADOR DE IMERSÃO, DIÂMETRO DE PONTEIRA 45MM, MOTOR ELÉTRICO TRIFÁSICO POTÊNCIA DE 2 CV - CHI DIURNO. AF_06/2015	CHI	0,249	0,53	0,53
SINAPI	90586	VIBRADOR DE IMERSÃO, DIÂMETRO DE PONTEIRA 45MM, MOTOR ELÉTRICO TRIFÁSICO POTÊNCIA DE 2 CV - CHP DIURNO. AF_06/2015	CHP	0,942	1,35	1,35
SINAPI	88316	SERVENTE COM ENCARGOS COMPLEMENTARES	H	8,407	21,72	23,32
SINAPI	88309	PEDREIRO COM ENCARGOS COMPLEMENTARES	H	3,571	26,70	28,88
SINAPI	88262	CARPINTEIRO DE FORMAS COM ENCARGOS COMPLEMENTARES	H	1,19	26,31	28,47
SINAPI-I	34492	CONCRETO USINADO BOMBEAVEL, CLASSE DE RESISTENCIA C20, COM BRITA 0 E 1, SLUMP = 100 +/- 20 MM, EXCLUI SERVICO DE BOMBEAMENTO (NBR 8953)	M3	1,103	580,00	580,00
Composição	103669_ADP-01	CONCRETAGEM DE PILARES, FCK = 20 MPA, COM USO DE BALDES - LANÇAMENTO, ADENSAMENTO E ACABAMENTO.	M3		932,49	954,96
SINAPI	90587	VIBRADOR DE IMERSÃO, DIÂMETRO DE PONTEIRA 45MM, MOTOR ELÉTRICO TRIFÁSICO POTÊNCIA DE 2 CV - CHI DIURNO. AF_06/2015	CHI	1,417	0,53	0,53
SINAPI	90586	VIBRADOR DE IMERSÃO, DIÂMETRO DE PONTEIRA 45MM, MOTOR ELÉTRICO TRIFÁSICO POTÊNCIA DE 2 CV - CHP DIURNO. AF_06/2015	CHP	1,042	1,35	1,35
SINAPI	88316	SERVENTE COM ENCARGOS COMPLEMENTARES	H	7,377	21,72	23,32
SINAPI	88309	PEDREIRO COM ENCARGOS COMPLEMENTARES	H	2,459	26,70	28,88
SINAPI	88262	CARPINTEIRO DE FORMAS COM ENCARGOS COMPLEMENTARES	H	2,459	26,31	28,47
SINAPI-I	34492	CONCRETO USINADO BOMBEAVEL, CLASSE DE RESISTENCIA C20, COM BRITA 0 E 1, SLUMP = 100 +/- 20 MM, EXCLUI SERVICO DE BOMBEAMENTO (NBR 8953)	M3	1,103	580,00	580,00
Composição	92463_ADP-01	MONTAGEM E DESMONTAGEM DE FÔRMA DE VIGA, SEM ESCORAMENTO, PÉ-DIREITO SIMPLES, EM CHAPA DE MADEIRA RESINADA, 8 UTILIZAÇÕES.	M2		65,91	68,79
SINAPI	92265	FABRICAÇÃO DE FÔRMA PARA VIGAS, EM CHAPA DE MADEIRA COMPENSADA RESINADA, E = 17 MM. AF_09/2020	M2	0,236	134,52	137,49
SINAPI	88262	CARPINTEIRO DE FORMAS COM ENCARGOS COMPLEMENTARES	H	0,884	26,31	28,47
SINAPI	88239	AJUDANTE DE CARPINTEIRO COM ENCARGOS COMPLEMENTARES	H	0,162	22,24	23,91
SINAPI-I	40304	PREGO DE AÇO POLIDO COM CABECA DUPLA 17 X 27 (2 1/2 X 11)	KG	0,049	24,29	24,29
SINAPI-I	6193	TABUA NAO APARELHADA *2,5 X 20* CM, EM MACARANDUBA/MASSARANDUBA, ANGELIM OU EQUIVALENTE DA REGIAO - BRUTA	M	0,328	18,37	18,37
SINAPI-I	2692	DESMOLDANTE PROTETOR PARA FORMAS DE MADEIRA, DE BASE OLEOSA EMULSIONADA EM AGUA	L	0,01	7,80	7,80
Composição	104994_ADP-01	CAIXA DE EMBUTIR EM POLICARBONATO PARA ABRIGO DE HIDRÔMETRO - FORNECIMENTO E INSTALAÇÃO (EXCLUSIVE HIDRÔMETRO).	UND		152,30	155,14
SINAPI	88267	ENCANADOR OU BOMBEIRO HIDRÁULICO COM ENCARGOS COMPLEMENTARES	H	0,721	26,00	28,17
SINAPI	88248	AUXILIAR DE ENCANADOR OU BOMBEIRO HIDRÁULICO COM ENCARGOS COMPLEMENTARES ARGAMASSA TRAÇO 1:1:6 (EM VOLUME DE CIMENTO, CAL E AREIA MÉDIA ÚMIDA) PARA EMBOÇO/MASSA ÚNICA/ASSENTAMENTO DE ALVENARIA DE VEDAÇÃO, PREPARO MANUAL. AF_08/2019	H	0,721	21,85	23,53
SINAPI	87367	CAIXA OU ABRIGO EM POLICARBONATO (PC), PARA ATÉ 2 HIDRÔMETROS, COM TAMPAS E ACESSOS PARA A INSTALAÇÃO	M3	0,0033	792,70	810,67
Cotação	45115		UN.	1	115,18	115,18
Composição	93674_ADP-01	DISJUNTOR BIPOLAR TIPO DR, CORRENTE NOMINAL DE 25A - FORNECIMENTO E INSTALAÇÃO.	UND		219,22	219,74
SINAPI	88264	ELETRICISTA COM ENCARGOS COMPLEMENTARES	H	0,1325	27,02	29,23
SINAPI	88247	AUXILIAR DE ELETRICISTA COM ENCARGOS COMPLEMENTARES	H	0,1325	22,80	24,51
Cotação	44091	DISJUNTOR TIPO DR, BIPOLAR DE 25A	UN.	1	209,90	209,90
SINAPI-I	1571	TERMINAL A COMPRESSÃO EM COBRE ESTANHADO PARA CABO 4 MM2, 1 FURO E 1 COMPRESSÃO, PARA PARAFUSO DE FIXAÇÃO M5	UN	2	1,36	1,36
Composição	91947_ADP-01	SUPORTE PARAFUSADO COM ESPELHO / PLACA DE ENCAIXE 4" X 2" BAIXO (0,30 M DO PISO) PARA PONTO ELÉTRICO - FORNECIMENTO E INSTALAÇÃO.	UND		7,97	8,33
SINAPI	88264	ELETRICISTA COM ENCARGOS COMPLEMENTARES	H	0,091	27,02	29,23
SINAPI	88247	AUXILIAR DE ELETRICISTA COM ENCARGOS COMPLEMENTARES	H	0,091	22,80	24,51
SINAPI-I	38099	SUPORTE DE FIXAÇÃO PARA ESPELHO / PLACA 4" X 2", PARA 3 MÓDULOS, PARA INSTALAÇÃO DE TOMADAS E INTERRUPTORES (SOMENTE SUPORTE)	UN	1	1,32	1,32
SINAPI-I	38091	ESPELHO / PLACA CEGA 4" X 2", PARA INSTALAÇÃO DE TOMADAS E INTERRUPTORES	UN	1	2,12	2,12
Composição	102198_ADP-01	PINTURA FUNDO NIVELADOR ACRÍLICO BRANCO EM MADEIRA.	M2		19,26	20,34
SINAPI	88310	PINTOR COM ENCARGOS COMPLEMENTARES	H	0,4597	30,04	32,40
Cotação	43940	FUNDO NIVELADOR ACRÍLICO BRANCO PARA MADEIRA	L	0,1002	50,56	50,56
SINAPI-I	3767	LIXA EM FOLHA PARA PAREDE OU MADEIRA, NÚMERO 120, COR VERMELHA	UN	0,4	0,94	0,94
Composição	CPU-01	FORNECIMENTO E INSTALAÇÃO DE PRESSURIZADOR ACOPLADO AO CHUVEIRO (TENSÃO: 220V - PRESSÃO MÍNIMA: 0,7MCA / PRESSÃO MÁXIMA: 2,5MCA - ENTRADA 1/2" / SAÍDA 1/2")	UN		292,10	295,10
Cotação	01	PRESSURIZADOR ACOPLADO AO CHUVEIRO (TENSÃO: 220V - PRESSÃO MÍNIMA: 0,7MCA / PRESSÃO MÁXIMA: 2,5MCA - ENTRADA 1/2" / SAÍDA 1/2")	UN	1	254,73	254,73
SINAPI	88264	ELETRICISTA COM ENCARGOS COMPLEMENTARES	H	0,5	27,02	29,23

FONTE	CÓDIGO	DESCRIÇÃO	UNIDADE	COEFIC.	DESONERADO	NÃO DESONER.
SINAPI	88267	ENCANADOR OU BOMBEIRO HIDRÁULICO COM ENCARGOS COMPLEMENTARES	H	0,5	26,00	28,17
SINAPI	88316	SERVENTE COM ENCARGOS COMPLEMENTARES	H	0,5	21,72	23,32
Composição	101873_ADP-01	QUADRO DE DISTRIBUIÇÃO DE LUZ EM PVC PARA 12 DISJUNTORES - FORNECIMENTO E INSTALAÇÃO.	UN		262,13	265,39
SINAPI	88264	ELETRICISTA COM ENCARGOS COMPLEMENTARES	H	0,7811	27,02	29,23
SINAPI	88247	AUXILIAR DE ELETRICISTA COM ENCARGOS COMPLEMENTARES	H	0,7811	22,80	24,51
SINAPI	87367	ARGAMASSA TRAÇO 1:1:6 (EM VOLUME DE CIMENTO, CAL E AREIA MEDIA UMIDA) PARA EMBOÇO/MASSA ÚNICA/ASSENTAMENTO DE ALVENARIA DE VEDAÇÃO, PREPARO MANUAL. AF_08/2019	M3	0,0117	792,70	810,67
Cotação	43893	SUPORTE PARA 12 DISJUNTORES	UN	1	34,99	34,99
SINAPI-I	39805	QUADRO DE DISTRIBUIÇÃO, EM PVC, DE EMBUTIR, COM BARRAMENTO TERRA / NEUTRO, PARA 12 DISJUNTORES NEMA OU 16 DISJUNTORES DIN	UN	1	178,95	178,95

05/09/2025

Data

GLECYCIANE COSTA OLIVEIRA:61265878390
Assinatura digital por GLECYCIANE COSTA OLIVEIRA:61265878390
 Data: 05/09/2025 14:34:50

Responsável Técnico: GLECYCIANE COSTA OLIVEIRA
 CREA/CAU: 11200451913

CRONOGRAMA - INFRAESTRUTURA



I. Informações Gerais

Obra/Projeto:

CRONOGRAMA DO PROJETO DE INFRAESTRUTURA NO MUNICÍPIO DE GOVERNADOR LUIZ ROCHA - MA

Proponente:

PREFEITURA DE GOVERNADOR LUIZ ROCHA - MA

Local / Implantação:

MUNICÍPIO DE GOVERNADOR LUIZ ROCHA - MA

Data:

05/09/2025

ITEM	DESCRIÇÃO	30 dias	60 dias	90 dias	120 dias	150 dias	180 dias	210 dias	240 dias	270 dias	300 dias
1.0	SERVIÇOS PRELIMINARES	100%									
2.0	TERRAPLANAGEM	50%	50%								
3.0	MELHORAMENTO DE VIAS	10,0%	10,0%	10,0%	10,0%	10,0%	10,0%	10,0%	10,0%	10,0%	10,0%
4.0	DRENAGEM SUPERFICIAL								50%	25%	25%
5.0	REDE DE ABASTECIMENTO DE ÁGUA	10,0%	10,0%	10,0%	10,0%	10,0%	10,0%	10,0%	10,0%	10,0%	10,0%
6.0	REDE DE DISTRIBUIÇÃO DE ENERGIA ELÉTRICA	10,0%	10,0%	10,0%	10,0%	10,0%	10,0%	10,0%	10,0%	10,0%	10,0%
7.0	CALÇADA								50,0%	25%	25%
8.0	ACESSIBILIDADE									50%	50%
9.0	SERVIÇOS FINAIS										100%

GLEYCIANE
COSTA
OLIVEIRA:612
65878390

Assinado digitalmente
por GLE YCIANE COSTA
OLIVEIRA:61265878390
DN: cn=GLE YCIANE COSTA
OLIVEIRA:61265878390, c=BR
o=ICP-Brasil, ou=29422374000187
Motivo: Eu sou o autor deste
documento
Local:
Data: 2025-09-05 14:30:06:00

A. DOCUMENTAÇÃO DA PROPOSTA

Dados do Contrato (Inicial)	
Fonte de recursos:	OGU
Proponente/Tomador:	PREFEITURA MUNICIPAL DE GOVERNADOR LUIZ ROCHA - MA
Município/UF:	GOVERNADOR LUIZ ROCHA - MA
Nº da Operação (0000000-00):	
Nº do TransfereGOV (000000):	039531/2025
Valor do Repasse Contratado (R\$):	2.800.000,00
Valor de Contrapartida Contratada (R\$):	0,00
% mínimo de Contrapartida:	0,00%
R\$ mínimo de Contrapartida (se houver):	
% máximo de Contrapartida:	

Dados do Empreendimento e Orçamento	
Nome/apelido:	Provisão de unidades habitacionais no Município de Governador Luiz Rocha/MA
Descrição do Objeto do Lote / CTEF:	Provisão de unidades habitacionais no Município de Governador Luiz Rocha/MA
Regime previdenciário previsto para a obra:	NÃO DESONERADO
Data base do Orçamento:	05-2025

Responsável pelo Orçamento	
Nome:	GLEYCIANE COSTA OLIVEIRA
CREA/CAU:	11200451913
ART/RRT:	
Data do preenchimento:	07/01/2026

Responsável pelo Tomador (Prefeito, no caso de Municípios)	
Nome:	JOSE ORLANILDO SOARES DE OLIVEIRA
Cargo:	Prefeito

Arredondamento das frentes:	TransfereGOV
-----------------------------	--------------

B. RESULTADO DO PROCESSO LICITATÓRIO

Licitação	
Data de emissão dos documentos de licitação:	
Nº do CTEF (contrato com empresa):	
Nome da empresa:	
CNPJ da empresa:	
Regime de execução do CTEF:	(SELECIONAR)
Data base do CTEF:	

C. ACOMPANHAMENTO DO EMPREENDIMENTO

Dados da obra	
Data do Início da Obra:	
Data de fechamento do RRE:	

Responsável pela Fiscalização	
Nome:	
Profissão:	
CREA/CAU (para obras/projetos):	
ART/RRT (para obras/projetos):	

Nº OPERAÇÃO 0	Nº TRANSFEREGOV 039531/2025	PROPONENTE / TOMADOR PREFEITURA MUNICIPAL DE GOVERNADOR LUIZ ROCHA - MA
------------------	--------------------------------	--

APELIDO DO EMPREENDIMENTO / DESCRIÇÃO DO LOTE
Terreno de área de 1000m² no município de Governador Luiz Rocha/MA Terreno de área de 1000m² no município de Governador Luiz Rocha/MA

Conforme legislação tributária municipal, definir estimativa de percentual da base de cálculo para o ISS:	100,00%
Sobre a base de cálculo, definir a respectiva alíquota do ISS (entre 2% e 5%):	5,00%

BDI 1

TIPO DE OBRA
Construção e Reforma de Edifícios

Itens	Siglas	% Adotado
Administração Central	AC	3,00%
Seguro e Garantia	SG	0,80%
Risco	R	0,97%
Despesas Financeiras	DF	0,59%
Lucro	L	4,31%
Tributos (impostos COFINS 3%, e PIS 0,65%)	CP	3,65%
Tributos (ISS, variável de acordo com o município)	ISS	5,00%
Tributos (Contribuição Previdenciária sobre a Receita Bruta - Lei 12.546 de 14/12/2011 - Desoneração)	CPRB	0,00%
BDI SEM desoneração (Fórmula Acórdão TCU)	BDI PAD	20,34%

Os valores de BDI foram calculados com o emprego da fórmula:

$$BDI = \frac{(1+AC + S + R + G)*(1 + DF)*(1+L)}{(1-CP-ISS-CRPB)} - 1$$

Declaro para os devidos fins que, conforme legislação tributária municipal, a base de cálculo deste tipo de obra corresponde à 100%, com a respectiva alíquota de 5%.

Declaro para os devidos fins que o regime de Contribuição Previdenciária sobre a Receita Bruta adotado para elaboração do orçamento foi SEM Desoneração, e que esta é a alternativa mais adequada para a Administração Pública.

Observações:

GOVERNADOR LUIZ ROCHA - MA
Local

quarta-feira, 7 de janeiro de 2026
Data

Responsável Técnico
Nome: GLEYCIANE COSTA OLIVEIRA
CREA/CAU: 11200451913



PO - PLANILHA ORÇAMENTÁRIA
Orçamento Base para Licitação - OGU

Grau de Sigilo
#PUBLICO

Nº OPERAÇÃO 0	Nº TransfereGOV 039531/2025	PROPONENTE / TOMADOR PREFEITURA MUNICIPAL DE GOVERNADOR LUIZ ROCHA - MA	APELIDO DO EMPREENDIMENTO Provisão de unidades habitacionais no Município de Governador Luiz Rocha/MA			
LOCALIDADE SINAPI SAO LUIS	DATA BASE 05-25 (N DES.)	DESCRIÇÃO DO LOTE Provisão de unidades habitacionais no Município de Governador Luiz Rocha/MA	MUNICÍPIO / UF GOVERNADOR LUIZ ROCHA - MA	BDI 1 20,34%	BDI 2 0,00%	BDI 3 0,00%

Item	Fonte	Código	Descrição	Unidade	Quantidade	Custo Unitário (sem BDI) (R\$)	BDI (%)	Preço Unitário (com BDI) (R\$)	Preço Total (R\$)	
Provisão de unidades habitacionais no Município de Governador Luiz Rocha/MA									2.730.000,00	
1.			Construção de 20 unidades Habitacionais					-	2.730.000,00	
1.1.			SERVIÇOS PRELIMINARES)					-	3.651,80	
1.1.0.1.	SINAPI	103689	FORNECIMENTO E INSTALAÇÃO DE PLACA DE OBRA COM CHAPA GALVANIZADA E ESTRUTURA DE MADEIRA. AF_03/2022_PS	M2	6,48	468,30	BDI 1	563,55	3.651,80	RA
1.2.			ADMINISTRAÇÃO LOCAL					-	42.897,80	
1.2.0.1.	Composição	CP 1	ADMINISTRAÇÃO LOCAL	MÊS	10,00	3.564,72	BDI 1	4.289,78	42.897,80	RA
1.3.			FUNDAÇÕES					-	396.839,60	
1.3.1.			SAPATAS					-	150.519,40	
1.3.1.1.	SINAPI	96521	ESCAVAÇÃO MECANIZADA PARA BLOCO DE COROAMENTO OU SAPATA COM RETROESCAVADEIRA (INCLUINDO ESCAVAÇÃO PARA COLOCAÇÃO DE FÔRMAS). AF_01/2024	M3	174,80	40,25	BDI 1	48,44	8.467,40	RA
1.3.1.2.	SINAPI	101616	PREPARO DE FUNDO DE VALA COM LARGURA MENOR QUE 1,5 M (ACERTO DO SOLO NATURAL). AF_08/2020	M2	93,60	6,74	BDI 1	8,11	759,00	RA
1.3.1.3.	SINAPI	96619	LASTRO DE CONCRETO MAGRO, APLICADO EM BLOCOS DE COROAMENTO OU SAPATAS, ESPESSURA DE 5 CM. AF_01/2024	M2	93,60	43,83	BDI 1	52,75	4.937,40	RA
1.3.1.4.	SINAPI	96541	FABRICAÇÃO, MONTAGEM E DESMONTAGEM DE FÔRMA PARA SAPATA, EM CHAPA DE MADEIRA COMPENSADA RESINADA, E=17 MM, 4 UTILIZAÇÕES. AF_01/2024	M2	291,20	192,49	BDI 1	231,64	67.453,60	RA
1.3.1.5.	SINAPI	104919	ARMAÇÃO DE SAPATA ISOLADA, VIGA BALDRAME E SAPATA CORRIDA UTILIZANDO AÇO CA-50 DE 10 MM - MONTAGEM. AF_01/2024	KG	1.014,00	13,77	BDI 1	16,57	16.802,00	RA
1.3.1.6.	SINAPI	104917	ARMAÇÃO DE SAPATA ISOLADA, VIGA BALDRAME E SAPATA CORRIDA UTILIZANDO AÇO CA-50 DE 6,3 MM - MONTAGEM. AF_01/2024	KG	534,00	16,61	BDI 1	19,99	10.674,60	RA
1.3.1.7.	SINAPI	104916	ARMAÇÃO DE SAPATA ISOLADA, VIGA BALDRAME E SAPATA CORRIDA UTILIZANDO AÇO CA-60 DE 5 MM - MONTAGEM. AF_01/2024	KG	256,00	17,84	BDI 1	21,47	5.496,40	RA
1.3.1.8.	Composição	96556_ADP-01	CONCRETAGEM DE SAPATA, FCK 20 MPA, COM USO DE JERICA - LANÇAMENTO, ADENSAMENTO E ACABAMENTO.	M3	28,20	920,80	BDI 1	1.108,09	31.248,20	RA
1.3.1.9.	SINAPI	93382	REATERRO MANUAL DE VALAS, COM COMPACTADOR DE SOLOS DE PERCUSSÃO. AF_08/2023	M3	141,80	27,43	BDI 1	33,01	4.680,80	RA
1.3.2.			BALDRAME					-	161.479,00	
1.3.2.1.	SINAPI	96527	ESCAVAÇÃO MANUAL PARA VIGA BALDRAME OU SAPATA CORRIDA (INCLUINDO ESCAVAÇÃO PARA COLOCAÇÃO DE FÔRMAS). AF_01/2024	M3	109,20	110,95	BDI 1	133,52	14.580,40	RA
1.3.2.2.	SINAPI	96619	LASTRO DE CONCRETO MAGRO, APLICADO EM BLOCOS DE COROAMENTO OU SAPATAS, ESPESSURA DE 5 CM. AF_01/2024	M2	136,60	43,83	BDI 1	52,75	7.205,60	RA
1.3.2.3.	SINAPI	96536	FABRICAÇÃO, MONTAGEM E DESMONTAGEM DE FÔRMA PARA VIGA BALDRAME, EM MADEIRA SERRADA, E=25 MM, 4 UTILIZAÇÕES. AF_01/2024	M2	571,60	76,90	BDI 1	92,54	52.895,80	RA

RECURSO

↓



PO - PLANILHA ORÇAMENTÁRIA
Orçamento Base para Licitação - OGU

Grau de Sigilo
#PUBLICO

Nº OPERAÇÃO 0	Nº TransfereGOV 039531/2025	PROPONENTE / TOMADOR PREFEITURA MUNICIPAL DE GOVERNADOR LUIZ ROCHA - MA	APELIDO DO EMPREENDIMENTO Provisão de unidades habitacionais no Município de Governador Luiz Rocha/MA			
LOCALIDADE SINAPI SAO LUIS	DATA BASE 05-25 (N DES.)	DESCRIÇÃO DO LOTE Provisão de unidades habitacionais no Município de Governador Luiz Rocha/MA	MUNICÍPIO / UF GOVERNADOR LUIZ ROCHA - MA	BDI 1 20,34%	BDI 2 0,00%	BDI 3 0,00%

Item	Fonte	Código	Descrição	Unidade	Quantidade	Custo Unitário (sem BDI) (R\$)	BDI (%)	Preço Unitário (com BDI) (R\$)	Preço Total (R\$)	RECURSO
Provisão de unidades habitacionais no Município de Governador Luiz Rocha/MA									2.730.000,00	
1.3.2.4.	SINAPI	104918	ARMAÇÃO DE SAPATA ISOLADA, VIGA BALDRAME E SAPATA CORRIDA UTILIZANDO AÇO CA-50 DE 8 MM - MONTAGEM. AF_01/2024	KG	1.608,00	15,43	BDI 1	18,57	29.860,60	RA
1.3.2.5.	SINAPI	104917	ARMAÇÃO DE SAPATA ISOLADA, VIGA BALDRAME E SAPATA CORRIDA UTILIZANDO AÇO CA-50 DE 6,3 MM - MONTAGEM. AF_01/2024	KG	154,00	16,61	BDI 1	19,99	3.078,40	RA
1.3.2.6.	SINAPI	104916	ARMAÇÃO DE SAPATA ISOLADA, VIGA BALDRAME E SAPATA CORRIDA UTILIZANDO AÇO CA-60 DE 5 MM - MONTAGEM. AF_01/2024	KG	780,00	17,84	BDI 1	21,47	16.746,60	RA
1.3.2.7.	Composição	96555_ADP-01	CONCRETAGEM DE BLOCO DE COROAMENTO OU VIGA BALDRAME, FCK 20 MPA, COM USO DE JERICA - LANÇAMENTO, ADENSAMENTO E ACABAMENTO.	M3	38,20	761,20	BDI 1	916,03	34.992,40	RA
1.3.2.8.	SINAPI	93382	REATERRO MANUAL DE VALAS, COM COMPACTADOR DE SOLOS DE PERCUSSÃO. AF_08/2023	M3	64,20	27,43	BDI 1	33,01	2.119,20	RA
1.3.3.			IMPERMEABILIZAÇÃO					-	84.841,20	
1.3.3.1.	SINAPI	87878	CHAPISCO APLICADO EM ALVENARIAS E ESTRUTURAS DE CONCRETO INTERNAS, COM COLHER DE PEDREIRO. ARGAMASSA TRAÇO 1:3 COM PREPARO MANUAL. AF_10/2022	M2	679,00	5,40	BDI 1	6,50	4.413,60	RA
1.3.3.2.	SINAPI	98562	IMPERMEABILIZAÇÃO DE SUPERFÍCIE COM ARGAMASSA DE CIMENTO E AREIA, COM ADITIVO IMPERMEABILIZANTE, E = 1,5CM. AF_09/2023	M2	679,00	53,38	BDI 1	64,24	43.619,00	RA
1.3.3.3.	SINAPI	98557	IMPERMEABILIZAÇÃO DE SUPERFÍCIE COM EMULSÃO ASFÁLTICA, 2 DEMÃOS. AF_09/2023	M2	679,00	45,05	BDI 1	54,21	36.808,60	RA
1.4.			SUPRAESTRUTURA					-	248.503,00	
1.4.0.1.	SINAPI	92427	MONTAGEM E DESMONTAGEM DE FÔRMA DE PILARES RETANGULARES E ESTRUTURAS SIMILARES, PÉ-DIREITO SIMPLES, EM CHAPA DE MADEIRA COMPENSADA RESINADA, 8 UTILIZAÇÕES. AF_09/2020	M2	287,80	66,15	BDI 1	79,60	22.908,80	RA
1.4.0.2.	Composição	92463_ADP-01	MONTAGEM E DESMONTAGEM DE FÔRMA DE VIGA, SEM ESCORAMENTO, PÉ-DIREITO SIMPLES, EM CHAPA DE MADEIRA RESINADA, 8 UTILIZAÇÕES.	M2	410,80	68,79	BDI 1	82,78	34.006,00	RA
1.4.0.3.	SINAPI	92463	MONTAGEM E DESMONTAGEM DE FÔRMA DE VIGA, ESCORAMENTO COM GARFO DE MADEIRA, PÉ-DIREITO SIMPLES, EM CHAPA DE MADEIRA RESINADA, 8 UTILIZAÇÕES. AF_09/2020	M2	82,60	137,75	BDI 1	165,77	13.692,60	RA
1.4.0.4.	SINAPI	92759	ARMAÇÃO DE PILAR OU VIGA DE ESTRUTURA CONVENCIONAL DE CONCRETO ARMADO UTILIZANDO AÇO CA-60 DE 5,0 MM - MONTAGEM. AF_06/2022	KG	1.408,00	15,10	BDI 1	18,17	25.583,40	RA
1.4.0.5.	SINAPI	92760	ARMAÇÃO DE PILAR OU VIGA DE ESTRUTURA CONVENCIONAL DE CONCRETO ARMADO UTILIZANDO AÇO CA-50 DE 6,3 MM - MONTAGEM. AF_06/2022	KG	300,00	14,30	BDI 1	17,21	5.163,00	RA



PO - PLANILHA ORÇAMENTÁRIA
Orçamento Base para Licitação - OGU

Grau de Sigilo
#PUBLICO

Nº OPERAÇÃO 0	Nº TransfereGOV 039531/2025	PROPONENTE / TOMADOR PREFEITURA MUNICIPAL DE GOVERNADOR LUIZ ROCHA - MA	APELIDO DO EMPREENDIMENTO Provisão de unidades habitacionais no Município de Governador Luiz Rocha/MA			
LOCALIDADE SINAPI SAO LUIS	DATA BASE 05-25 (N DES.)	DESCRIÇÃO DO LOTE Provisão de unidades habitacionais no Município de Governador Luiz Rocha/MA	MUNICÍPIO / UF GOVERNADOR LUIZ ROCHA - MA	BDI 1 20,34%	BDI 2 0,00%	BDI 3 0,00%

Item	Fonte	Código	Descrição	Unidade	Quantidade	Custo Unitário (sem BDI) (R\$)	BDI (%)	Preço Unitário (com BDI) (R\$)	Preço Total (R\$)	RECURSO
Provisão de unidades habitacionais no Município de Governador Luiz Rocha/MA									2.730.000,00	
1.4.0.6.	SINAPI	92761	ARMAÇÃO DE PILAR OU VIGA DE ESTRUTURA CONVENCIONAL DE CONCRETO ARMADO UTILIZANDO AÇO CA-50 DE 8,0 MM - MONTAGEM. AF_06/2022	KG	1.306,00	13,45	BDI 1	16,19	21.144,20	RA
1.4.0.7.	SINAPI	92762	ARMAÇÃO DE PILAR OU VIGA DE ESTRUTURA CONVENCIONAL DE CONCRETO ARMADO UTILIZANDO AÇO CA-50 DE 10,0 MM - MONTAGEM. AF_06/2022	KG	1.712,00	12,01	BDI 1	14,45	24.738,40	RA
1.4.0.8.	SINAPI	101963	LAJE PRÉ-MOLDADA UNIDIRECIONAL, BIAPOIADA, PARA PISO, ENCHIMENTO EM CERÂMICA, VIGOTA CONVENCIONAL, ALTURA TOTAL DA LAJE (ENCHIMENTO+CAPA) = (8+4). AF_11/2020	M2	115,40	216,83	BDI 1	260,93	30.111,40	RA
1.4.0.9.	Composição	103669_ADP-01	CONCRETAGEM DE PILARES, FCK = 20 MPA, COM USO DE BALDES - LANÇAMENTO, ADENSAMENTO E ACABAMENTO.	M3	25,60	954,96	BDI 1	1.149,20	29.419,60	RA
1.4.0.10.	Composição	103682_ADP-01	CONCRETAGEM DE VIGAS E LAJES, FCK=20 MPA, PARA QUALQUER TIPO DE LAJE COM BALDES EM EDIFICAÇÃO TÉRREA - LANÇAMENTO, ADENSAMENTO E ACABAMENTO.	M3	35,60	974,20	BDI 1	1.172,35	41.735,60	RA
1.5.			PAREDES E PAINÉIS					-	439.669,20	
1.5.0.1.	SINAPI	103328	ALVENARIA DE VEDAÇÃO DE BLOCOS CERÂMICOS FURADOS NA HORIZONTAL DE 9X19X19 CM (ESPESSURA 9 CM) E ARGAMASSA DE ASSENTAMENTO COM PREPARO EM BETONEIRA. AF_12/2021	M2	1.730,00	96,51	BDI 1	116,14	200.922,20	RA
1.5.0.2.	SINAPI	105024	VERGA MOLDADA IN LOCO EM CONCRETO, ESPESSURA DE *10* CM. AF_03/2024	M	324,00	56,06	BDI 1	67,46	21.857,00	RA
1.5.0.3.	SINAPI	105030	CONTRAVERGA MOLDADA IN LOCO EM CONCRETO, ESPESSURA DE *10* CM. AF_03/2024	M	184,00	43,45	BDI 1	52,29	9.621,40	RA
1.5.0.4.	SINAPI	91338	PORTA DE ALUMÍNIO DE ABRIR COM LAMBRI, COM GUARNIÇÃO, FIXAÇÃO COM PARAFUSOS - FORNECIMENTO E INSTALAÇÃO. AF_12/2019	M2	67,20	888,53	BDI 1	1.069,26	71.854,20	RA
1.5.0.5.	SINAPI	94570	JANELA DE ALUMÍNIO DE CORRER COM 2 FOLHAS PARA VIDROS (VIDROS INCLUSOS), BATENTE/ REQUADRO 6 A 14 CM, ACABAMENTO COM ACETATO OU BRILHANTE, FIXAÇÃO COM PARAFUSO, SEM GUARNIÇÃO/ ALIZAR, DIMENSÕES 100X120 CM, VEDAÇÃO COM SILICONE, EXCLUSIVE CONTRAMARCO - FORNECIMENTO E INSTALAÇÃO. AF_11/2024	M2	52,00	355,84	BDI 1	428,22	22.267,40	RA
1.5.0.6.	SINAPI	94572	JANELA DE ALUMÍNIO DE CORRER COM 3 FOLHAS (2 VENEZIANAS E 1 FOLHA PARA VIDRO, VIDRO INCLUSO), BATENTE/ REQUADRO 6 A 14 CM, SEM ACABAMENTO, FIXAÇÃO COM PARAFUSO, SEM GUARNIÇÃO/ ALIZAR, DIMENSÕES 100X120 CM, VEDAÇÃO COM SILICONE, EXCLUSIVE CONTRAMARCO - FORNECIMENTO E INSTALAÇÃO. AF_11/2024	M2	56,00	508,29	BDI 1	611,68	34.254,00	RA



PO - PLANILHA ORÇAMENTÁRIA
Orçamento Base para Licitação - OGU

Grau de Sigilo
#PUBLICO

Nº OPERAÇÃO 0	Nº TransfereGOV 039531/2025	PROPONENTE / TOMADOR PREFEITURA MUNICIPAL DE GOVERNADOR LUIZ ROCHA - MA	APELIDO DO EMPREENDIMENTO Provisão de unidades habitacionais no Município de Governador Luiz Rocha/MA			
LOCALIDADE SINAPI SAO LUIS	DATA BASE 05-25 (N DES.)	DESCRIÇÃO DO LOTE Provisão de unidades habitacionais no Município de Governador Luiz Rocha/MA	MUNICÍPIO / UF GOVERNADOR LUIZ ROCHA - MA	BDI 1 20,34%	BDI 2 0,00%	BDI 3 0,00%

Item	Fonte	Código	Descrição	Unidade	Quantidade	Custo Unitário (sem BDI) (R\$)	BDI (%)	Preço Unitário (com BDI) (R\$)	Preço Total (R\$)	RECURSO
Provisão de unidades habitacionais no Município de Governador Luiz Rocha/MA									2.730.000,00	
1.5.0.7.	SINAPI	94569	JANELA DE ALUMÍNIO TIPO MAXIM-AR, BATENTE/ REQUADRO 3 A 14 CM, VIDRO INCLUSO, FIXAÇÃO COM PARAFUSO, SEM GUARNIÇÃO/ ALIZAR, DIMENSÕES 60X80 (A X L) CM, SEM ACABAMENTO, VEDAÇÃO COM SILICONE, EXCLUSIVE CONTRAMARCO - FORNECIMENTO E INSTALAÇÃO. AF 11/2024	M2	9,60	672,69	BDI 1	809,52	7.771,40	RA
1.5.0.8.	SINAPI	91314	KIT DE PORTA DE MADEIRA PARA PINTURA, SEMI-OCA (LEVE OU MÉDIA), PADRÃO POPULAR, 80X210CM, ESPESSURA DE 3,5CM, ITENS INCLUSOS: DOBRADIÇAS, MONTAGEM E INSTALAÇÃO DO BATENTE, FECHADURA COM EXECUÇÃO DO FURO - FORNECIMENTO E INSTALAÇÃO. AF 12/2019	UN	60,00	985,01	BDI 1	1.185,36	71.121,60	RA
1.6.			COBERTURA E PROTEÇÕES					-	455.196,80	
1.6.0.1.	SINAPI	92541	TRAMA DE MADEIRA COMPOSTA POR RIPAS, CAIBROS E TERÇAS PARA TELHADOS DE ATÉ 2 ÁGUAS PARA TELHA CERÂMICA CAPA-CANAL, INCLUSO TRANSPORTE VERTICAL. AF 07/2019	M2	1.469,80	83,36	BDI 1	100,32	147.450,40	RA
1.6.0.2.	SINAPI	94447	TELHAMENTO COM TELHA CERÂMICA CAPA-CANAL, TIPO PAULISTA, COM ATÉ 2 ÁGUAS, INCLUSO TRANSPORTE VERTICAL. AF 07/2019	M2	1.469,80	48,87	BDI 1	58,81	86.439,00	RA
1.6.0.3.	SINAPI	102233	PINTURA IMUNIZANTE PARA MADEIRA, 1 DEMÃO. AF 01/2021	M2	2.076,00	12,30	BDI 1	14,80	30.724,80	RA
1.6.0.4.	SINAPI	94232	AMARRAÇÃO DE TELHAS CERÂMICAS OU DE CONCRETO. AF 07/2019	UN	10.520,00	3,01	BDI 1	3,62	38.082,40	RA
1.6.0.5.	SINAPI	94221	CUMEEIRA PARA TELHA CERÂMICA EMBOÇADA COM ARGAMASSA TRAÇO 1:2:9 (CIMENTO, CAL E AREIA) PARA TELHADOS COM ATÉ 2 ÁGUAS, INCLUSO TRANSPORTE VERTICAL. AF 07/2019	M	213,00	26,86	BDI 1	32,32	6.884,20	RA
1.6.0.6.	SINAPI	92548	FABRICAÇÃO E INSTALAÇÃO DE TESOURA INTEIRA EM MADEIRA NÃO APARELHADA, VÃO DE 6 M, PARA TELHA CERÂMICA OU DE CONCRETO, INCLUSO IÇAMENTO. AF 07/2019	UN	80,00	1.512,55	BDI 1	1.820,20	145.616,00	RA
1.7.			REVESTIMENTOS					-	391.011,40	
1.7.0.1.	SINAPI	87879	CHAPISCO APLICADO EM ALVENARIAS E ESTRUTURAS DE CONCRETO INTERNAS, COM COLHER DE PEDREIRO. ARGAMASSA TRAÇO 1:3 COM PREPARO EM BETONEIRA 400L. AF 10/2022	M2	2.722,00	4,85	BDI 1	5,84	15.896,40	RA
1.7.0.2.	SINAPI	87882	CHAPISCO APLICADO NO TETO OU EM ALVENARIA E ESTRUTURA, COM ROLO PARA TEXTURA ACRÍLICA. ARGAMASSA TRAÇO 1:4 E EMULSÃO POLIMÉRICA (ADESIVO) COM PREPARO EM BETONEIRA 400L. AF 10/2022	M2	88,80	6,80	BDI 1	8,18	726,40	RA
1.7.0.3.	SINAPI	87545	EMBOÇO, EM ARGAMASSA TRAÇO 1:2:8, PREPARO MECÂNICO, APLICADO MANUALMENTE EM PAREDES INTERNAS, PARA AMBIENTES COM ÁREA MENOR QUE 5M², E = 10MM, COM TALISCAS. AF 03/2024	M2	469,80	31,56	BDI 1	37,98	17.843,00	RA



PO - PLANILHA ORÇAMENTÁRIA
Orçamento Base para Licitação - OGU

Grau de Sigilo
#PUBLICO

Nº OPERAÇÃO 0	Nº TransfereGOV 039531/2025	PROPONENTE / TOMADOR PREFEITURA MUNICIPAL DE GOVERNADOR LUIZ ROCHA - MA	APELIDO DO EMPREENDIMENTO Provisão de unidades habitacionais no Município de Governador Luiz Rocha/MA			
LOCALIDADE SINAPI SAO LUIS	DATA BASE 05-25 (N DES.)	DESCRIÇÃO DO LOTE Provisão de unidades habitacionais no Município de Governador Luiz Rocha/MA	MUNICÍPIO / UF GOVERNADOR LUIZ ROCHA - MA	BDI 1 20,34%	BDI 2 0,00%	BDI 3 0,00%

Item	Fonte	Código	Descrição	Unidade	Quantidade	Custo Unitário (sem BDI) (R\$)	BDI (%)	Preço Unitário (com BDI) (R\$)	Preço Total (R\$)	RECURSO
Provisão de unidades habitacionais no Município de Governador Luiz Rocha/MA									2.730.000,00	
1.7.0.4.	SINAPI	87547	MASSA ÚNICA, EM ARGAMASSA TRAÇO 1:2:8, PREPARO MECÂNICO, APLICADA MANUALMENTE EM PAREDES INTERNAS DE AMBIENTES COM ÁREA ENTRE 5M² E 10M², E = 10MM, COM TALISCAS. AF_03/2024	M2	1.601,00	28,35	BDI 1	34,12	54.626,20	RA
1.7.0.5.	SINAPI	104958	MASSA ÚNICA, EM ARGAMASSA TRAÇO 1:2:8 PREPARO MECÂNICO, APLICADA MANUALMENTE EM PAREDES INTERNAS DE AMBIENTES COM ÁREA MAIOR QUE 10M², E = 10MM, COM TALISCAS. AF_03/2024	M2	651,20	25,04	BDI 1	30,13	19.620,60	RA
1.7.0.6.	SINAPI	90408	MASSA ÚNICA, EM ARGAMASSA TRAÇO 1:2:8, PREPARO MECÂNICO, APLICADA MANUALMENTE EM TETO, E = 10MM, COM TALISCAS. AF_03/2024	M2	88,80	34,57	BDI 1	41,60	3.694,00	RA
1.7.0.7.	SINAPI	87267	REVESTIMENTO CERÂMICO PARA PAREDES INTERNAS COM PLACAS TIPO ESMALTADA DE DIMENSÕES 20X20 CM APLICADAS A MEIA ALTURA DAS PAREDES. AF_02/2023_PE	M2	393,00	76,40	BDI 1	91,94	36.132,40	RA
1.7.0.8.	SINAPI	87265	REVESTIMENTO CERÂMICO PARA PAREDES INTERNAS COM PLACAS TIPO ESMALTADA DE DIMENSÕES 20X20 CM APLICADAS NA ALTURA INTEIRA DAS PAREDES. AF_02/2023_PE	M2	76,80	71,03	BDI 1	85,48	6.564,80	RA
1.7.0.9.	SINAPI	87905	CHAPISCO APLICADO EM ALVENARIA (COM PRESENÇA DE VÃOS) E ESTRUTURAS DE CONCRETO DE FACHADA, COM COLHER DE PEDREIRO. ARGAMASSA TRAÇO 1:3 COM PREPARO EM BETONEIRA 400L. AF_10/2022	M2	607,00	8,61	BDI 1	10,36	6.288,60	RA
1.7.0.10.	SINAPI	87894	CHAPISCO APLICADO EM ALVENARIA (SEM PRESENÇA DE VÃOS) E ESTRUTURAS DE CONCRETO DE FACHADA, COM COLHER DE PEDREIRO. ARGAMASSA TRAÇO 1:3 COM PREPARO EM BETONEIRA 400L. AF_10/2022	M2	609,00	7,40	BDI 1	8,91	5.426,20	RA
1.7.0.11.	SINAPI	87792	EMBOÇO OU MASSA ÚNICA EM ARGAMASSA TRAÇO 1:2:8, PREPARO MECÂNICO COM BETONEIRA 400 L, APLICADA MANUALMENTE EM PANOS CEGOS DE FACHADA (SEM PRESENÇA DE VÃOS), ESPESSURA DE 25 MM. AF_08/2022	M2	609,00	43,40	BDI 1	52,23	31.808,00	RA
1.7.0.12.	SINAPI	87775	EMBOÇO OU MASSA ÚNICA EM ARGAMASSA TRAÇO 1:2:8, PREPARO MECÂNICO COM BETONEIRA 400 L, APLICADA MANUALMENTE EM PANOS DE FACHADA COM PRESENÇA DE VÃOS, ESPESSURA DE 25 MM. AF_08/2022	M2	607,00	58,60	BDI 1	70,52	42.805,60	RA
1.7.0.13.	SINAPI	96111	FORRO EM RÉGUAS DE PVC, FRISADO, PARA AMBIENTES RESIDENCIAIS, INCLUSIVE ESTRUTURA UNIDIRECIONAL DE FIXAÇÃO. AF_08/2023_PS	M2	718,00	68,29	BDI 1	82,18	59.005,20	RA
1.7.0.14.	SINAPI	88485	FUNDO SELADOR ACRÍLICO, APLICAÇÃO MANUAL EM PAREDE, UMA DEMÃO. AF_04/2023	M2	2.252,20	3,80	BDI 1	4,57	10.292,60	RA
1.7.0.15.	SINAPI	88484	FUNDO SELADOR ACRÍLICO, APLICAÇÃO MANUAL EM TETO, UMA DEMÃO. AF_04/2023	M2	88,80	4,86	BDI 1	5,85	519,40	RA



PO - PLANILHA ORÇAMENTÁRIA
Orçamento Base para Licitação - OGU

Grau de Sigilo
#PUBLICO

Nº OPERAÇÃO 0	Nº TransfereGOV 039531/2025	PROPONENTE / TOMADOR PREFEITURA MUNICIPAL DE GOVERNADOR LUIZ ROCHA - MA	APELIDO DO EMPREENDIMENTO Provisão de unidades habitacionais no Município de Governador Luiz Rocha/MA			
LOCALIDADE SINAPI SAO LUIS	DATA BASE 05-25 (N DES.)	DESCRIÇÃO DO LOTE Provisão de unidades habitacionais no Município de Governador Luiz Rocha/MA	MUNICÍPIO / UF GOVERNADOR LUIZ ROCHA - MA	BDI 1 20,34%	BDI 2 0,00%	BDI 3 0,00%

Item	Fonte	Código	Descrição	Unidade	Quantidade	Custo Unitário (sem BDI) (R\$)	BDI (%)	Preço Unitário (com BDI) (R\$)	Preço Total (R\$)	RECURSO
Provisão de unidades habitacionais no Município de Governador Luiz Rocha/MA									2.730.000,00	
1.7.0.16.	SINAPI	104640	PINTURA LÁTEX ACRÍLICA STANDARD, APLICAÇÃO MANUAL EM TETO, DUAS DEMÃOS. AF_04/2023	M2	88,80	15,06	BDI 1	18,12	1.609,00	RA
1.7.0.17.	SINAPI	104642	PINTURA LÁTEX ACRÍLICA STANDARD, APLICAÇÃO MANUAL EM PAREDES, DUAS DEMÃOS. AF_04/2023	M2	2.252,20	12,49	BDI 1	15,03	33.850,60	RA
1.7.0.18.	SINAPI	88415	APLICAÇÃO MANUAL DE FUNDO SELADOR ACRÍLICO EM PAREDES EXTERNAS DE CASAS. AF_03/2024	M2	1.216,00	4,07	BDI 1	4,90	5.958,40	RA
1.7.0.19.	SINAPI	104642	PINTURA LÁTEX ACRÍLICA STANDARD, APLICAÇÃO MANUAL EM PAREDES, DUAS DEMÃOS. AF_04/2023	M2	1.216,00	12,49	BDI 1	15,03	18.276,40	RA
1.7.0.20.	SINAPI	102193	LIXAMENTO DE MADEIRA PARA APLICAÇÃO DE FUNDO OU PINTURA. AF_01/2021	M2	420,00	2,12	BDI 1	2,55	1.071,00	RA
1.7.0.21.	Composição	102198_ADP-01	PINTURA FUNDO NIVELADOR ACRÍLICO BRANCO EM MADEIRA.	M2	420,00	20,34	BDI 1	24,48	10.281,60	RA
1.7.0.22.	SINAPI	102219	PINTURA TINTA DE ACABAMENTO (PIGMENTADA) ESMALTE SINTÉTICO ACETINADO EM MADEIRA, 2 DEMÃOS. AF_01/2021	M2	420,00	17,24	BDI 1	20,75	8.715,00	RA
1.8.			PAVIMENTAÇÕES					-	292.096,80	
1.8.0.1.	SINAPI	97084	COMPACTAÇÃO MECÂNICA DE SOLO PARA EXECUÇÃO DE RADIER, PISO DE CONCRETO OU LAJE SOBRE SOLO, COM COMPACTADOR DE SOLOS TIPO PLACA VIBRATÓRIA. AF_09/2021	M2	1.077,40	0,73	BDI 1	0,88	948,20	RA
1.8.0.2.	SINAPI	100322	LASTRO COM MATERIAL GRANULAR (PEDRA BRITADA N.3), APLICADO EM PISOS OU LAJES SOBRE SOLO, ESPESSURA DE *10 CM*. AF_01/2024	M3	107,80	165,09	BDI 1	198,67	21.416,60	RA
1.8.0.3.	SINAPI	97087	CAMADA SEPARADORA PARA EXECUÇÃO DE RADIER, PISO DE CONCRETO OU LAJE SOBRE SOLO, EM LONA PLÁSTICA. AF_09/2021	M2	1.077,40	2,98	BDI 1	3,59	3.867,80	RA
1.8.0.4.	SINAPI	95241	LASTRO DE CONCRETO MAGRO, APLICADO EM PISOS, LAJES SOBRE SOLO OU RADIERS, ESPESSURA DE 5 CM. AF_01/2024	M2	1.077,40	40,65	BDI 1	48,92	52.706,40	RA
1.8.0.5.	SINAPI	87745	CONTRAPISO EM ARGAMASSA TRAÇO 1:4 (CIMENTO E AREIA), PREPARO MECÂNICO COM BETONEIRA 400 L, APLICADO EM ÁREAS MOLHADAS SOBRE LAJE, ADERIDO, ACABAMENTO NÃO REFORÇADO, ESPESSURA 3CM. AF_07/2021	M2	302,60	57,85	BDI 1	69,62	21.067,00	RA
1.8.0.6.	SINAPI	87630	CONTRAPISO EM ARGAMASSA TRAÇO 1:4 (CIMENTO E AREIA), PREPARO MECÂNICO COM BETONEIRA 400 L, APLICADO EM ÁREAS SECAS SOBRE LAJE, ADERIDO, ACABAMENTO NÃO REFORÇADO, ESPESSURA 3CM. AF_07/2021	M2	643,80	45,06	BDI 1	54,23	34.913,20	RA
1.8.0.7.	SINAPI	87247	REVESTIMENTO CERÂMICO PARA PISO COM PLACAS TIPO ESMALTADA DE DIMENSÕES 35X35 CM APLICADA EM AMBIENTES DE ÁREA ENTRE 5 M2 E 10 M2. AF_02/2023_PE	M2	336,00	73,46	BDI 1	88,40	29.702,40	RA
1.8.0.8.	SINAPI	87248	REVESTIMENTO CERÂMICO PARA PISO COM PLACAS TIPO ESMALTADA DE DIMENSÕES 35X35 CM APLICADA EM AMBIENTES DE ÁREA MAIOR QUE 10 M2. AF_02/2023_PE	M2	382,00	65,83	BDI 1	79,22	30.262,00	RA



PO - PLANILHA ORÇAMENTÁRIA
Orçamento Base para Licitação - OGU

Grau de Sigilo
#PUBLICO

Nº OPERAÇÃO 0	Nº TransfereGOV 039531/2025	PROPONENTE / TOMADOR PREFEITURA MUNICIPAL DE GOVERNADOR LUIZ ROCHA - MA	APELIDO DO EMPREENDIMENTO Provisão de unidades habitacionais no Município de Governador Luiz Rocha/MA			
LOCALIDADE SINAPI SAO LUIS	DATA BASE 05-25 (N DES.)	DESCRIÇÃO DO LOTE Provisão de unidades habitacionais no Município de Governador Luiz Rocha/MA	MUNICÍPIO / UF GOVERNADOR LUIZ ROCHA - MA	BDI 1 20,34%	BDI 2 0,00%	BDI 3 0,00%

Item	Fonte	Código	Descrição	Unidade	Quantidade	Custo Unitário (sem BDI) (R\$)	BDI (%)	Preço Unitário (com BDI) (R\$)	Preço Total (R\$)	
Provisão de unidades habitacionais no Município de Governador Luiz Rocha/MA									2.730.000,00	
1.8.0.9.	SINAPI	87246	REVESTIMENTO CERÂMICO PARA PISO COM PLACAS TIPO ESMALTADA DE DIMENSÕES 35X35 CM APLICADA EM AMBIENTES DE ÁREA MENOR QUE 5 M2. AF_02/2023_PE	M2	259,60	80,87	BDI 1	97,32	25.264,20	RA
1.8.0.10.	SINAPI	97084	COMPACTAÇÃO MECÂNICA DE SOLO PARA EXECUÇÃO DE RADIER, PISO DE CONCRETO OU LAJE SOBRE SOLO, COM COMPACTADOR DE SOLOS TIPO PLACA VIBRATÓRIA. AF_09/2021	M2	323,00	0,73	BDI 1	0,88	284,20	RA
1.8.0.11.	SINAPI	94990	EXECUÇÃO DE PASSEIO (CALÇADA) OU PISO DE CONCRETO COM CONCRETO MOLDADO IN LOCO, FEITO EM OBRA, ACABAMENTO CONVENCIONAL, NÃO ARMADO. AF_08/2022	M3	22,60	870,29	BDI 1	1.047,31	23.669,20	RA
1.8.0.12.	SINAPI	98695	SOLEIRA EM MÁRMORE, LARGURA 15 CM, ESPESSURA 2,0 CM. AF_09/2020	M	50,40	144,61	BDI 1	174,02	8.770,60	RA
1.8.0.13.	SINAPI	88648	RODAPÉ CERÂMICO DE 7CM DE ALTURA COM PLACAS TIPO ESMALTADA DE DIMENSÕES 35X35CM. AF_02/2023	M	774,00	9,16	BDI 1	11,02	8.529,40	RA
1.8.0.14.	SINAPI	101965	PEITORIL LINEAR EM GRANITO OU MÁRMORE, L = 15CM, ASSENTADO COM ARGAMASSA 1:6 COM ADITIVO. AF_11/2020	M	130,00	196,21	BDI 1	236,12	30.695,60	RA
1.9.			INSTALAÇÕES ELÉTRICAS					-	205.130,80	
1.9.0.1.	SINAPI	93653	DISJUNTOR MONOPOLAR TIPO DIN, CORRENTE NOMINAL DE 10A - FORNECIMENTO E INSTALAÇÃO. AF_10/2020	UN	40,00	10,93	BDI 1	13,15	526,00	RA
1.9.0.2.	SINAPI	93654	DISJUNTOR MONOPOLAR TIPO DIN, CORRENTE NOMINAL DE 16A - FORNECIMENTO E INSTALAÇÃO. AF_10/2020	UN	20,00	11,60	BDI 1	13,96	279,20	RA
1.9.0.3.	SINAPI	93656	DISJUNTOR MONOPOLAR TIPO DIN, CORRENTE NOMINAL DE 25A - FORNECIMENTO E INSTALAÇÃO. AF_10/2020	UN	20,00	12,92	BDI 1	15,55	311,00	RA
1.9.0.4.	SINAPI	93659	DISJUNTOR MONOPOLAR TIPO DIN, CORRENTE NOMINAL DE 50A - FORNECIMENTO E INSTALAÇÃO. AF_10/2020	UN	20,00	24,12	BDI 1	29,03	580,60	RA
1.9.0.5.	Composição	93674_ADP-01	DISJUNTOR BIPOLAR TIPO DR, CORRENTE NOMINAL DE 25A - FORNECIMENTO E INSTALAÇÃO.	UN	40,00	219,74	BDI 1	264,44	10.577,60	RA
1.9.0.6.	SINAPI	101493	ENTRADA DE ENERGIA ELÉTRICA, AÉREA, MONOFÁSICA, COM CAIXA DE EMBUTIR, CABO DE 10 MM2 E DISJUNTOR DIN 50A (NÃO INCLUSO O POSTE DE CONCRETO). AF_07/2020_PS	UN	20,00	1.640,32	BDI 1	1.973,96	39.479,20	RA
1.9.0.7.	Composição	101873_ADP-01	QUADRO DE DISTRIBUIÇÃO DE LUZ EM PVC PARA 12 DISJUNTORES - FORNECIMENTO E INSTALAÇÃO.	UN	20,00	265,39	BDI 1	319,37	6.387,40	RA
1.9.0.8.	SINAPI	103782	LUMINÁRIA TIPO PLAFON CIRCULAR, DE SOBREPOR, COM LED DE 12/13 W - FORNECIMENTO E INSTALAÇÃO. AF_09/2024	UN	140,00	29,06	BDI 1	34,97	4.895,80	RA
1.9.0.9.	SINAPI	97610	LÂMPADA COMPACTA DE LED 10 W, BASE E27 - FORNECIMENTO E INSTALAÇÃO. AF_09/2024	UN	140,00	13,24	BDI 1	15,93	2.230,20	RA
1.9.0.10.	SINAPI	91953	INTERRUPTOR SIMPLES (1 MÓDULO), 10A/250V, INCLUINDO SUPORTE E PLACA - FORNECIMENTO E INSTALAÇÃO. AF_03/2023	UN	100,00	29,22	BDI 1	35,16	3.516,00	RA
1.9.0.11.	SINAPI	91959	INTERRUPTOR SIMPLES (2 MÓDULOS), 10A/250V, INCLUINDO SUPORTE E PLACA - FORNECIMENTO E INSTALAÇÃO. AF_03/2023	UN	20,00	44,38	BDI 1	53,41	1.068,20	RA

RECURSO

↓



PO - PLANILHA ORÇAMENTÁRIA
Orçamento Base para Licitação - OGU

Grau de Sigilo
#PUBLICO

Nº OPERAÇÃO 0	Nº TransfereGOV 039531/2025	PROPONENTE / TOMADOR PREFEITURA MUNICIPAL DE GOVERNADOR LUIZ ROCHA - MA	APELIDO DO EMPREENDIMENTO Provisão de unidades habitacionais no Município de Governador Luiz Rocha/MA			
LOCALIDADE SINAPI SAO LUIS	DATA BASE 05-25 (N DES.)	DESCRIÇÃO DO LOTE Provisão de unidades habitacionais no Município de Governador Luiz Rocha/MA	MUNICÍPIO / UF GOVERNADOR LUIZ ROCHA - MA	BDI 1 20,34%	BDI 2 0,00%	BDI 3 0,00%

Item	Fonte	Código	Descrição	Unidade	Quantidade	Custo Unitário (sem BDI) (R\$)	BDI (%)	Preço Unitário (com BDI) (R\$)	Preço Total (R\$)	RECURSO
Provisão de unidades habitacionais no Município de Governador Luiz Rocha/MA									2.730.000,00	
1.9.0.12.	SINAPI	92000	TOMADA BAIXA DE EMBUTIR (1 MÓDULO), 2P+T 10 A, INCLUINDO SUPORTE E PLACA - FORNECIMENTO E INSTALAÇÃO. AF_03/2023	UN	200,00	30,60	BDI 1	36,82	7.364,00	RA
1.9.0.13.	SINAPI	91996	TOMADA MÉDIA DE EMBUTIR (1 MÓDULO), 2P+T 10 A, INCLUINDO SUPORTE E PLACA - FORNECIMENTO E INSTALAÇÃO. AF_03/2023	UN	120,00	34,62	BDI 1	41,66	4.999,20	RA
1.9.0.14.	SINAPI	91993	TOMADA ALTA DE EMBUTIR (1 MÓDULO), 2P+T 20 A, INCLUINDO SUPORTE E PLACA - FORNECIMENTO E INSTALAÇÃO. AF_03/2023	UN	20,00	46,96	BDI 1	56,51	1.130,20	RA
1.9.0.15.	SINAPI	91985	INTERRUPTOR PULSADOR CAMPAINHA (1 MÓDULO), 10A/250V, INCLUINDO SUPORTE E PLACA - FORNECIMENTO E INSTALAÇÃO. AF_03/2023	UN	20,00	28,25	BDI 1	34,00	680,00	RA
1.9.0.16.	SINAPI	91987	CAMPAINHA CIGARRA (1 MÓDULO), 10A/250V, INCLUINDO SUPORTE E PLACA - FORNECIMENTO E INSTALAÇÃO. AF_03/2023	UN	20,00	46,28	BDI 1	55,69	1.113,80	RA
1.9.0.17.	Composição	91947_ADP-01	SUPORTE PARAFUSADO COM ESPELHO / PLACA DE ENCAIXE 4" X 2" BAIXO (0,30 M DO PISO) PARA PONTO ELÉTRICO - FORNECIMENTO E INSTALAÇÃO.	UN	40,00	8,33	BDI 1	10,02	400,80	RA
1.9.0.18.	SINAPI	91941	CAIXA RETANGULAR 4" X 2" BAIXA (0,30 M DO PISO), PVC, INSTALADA EM PAREDE - FORNECIMENTO E INSTALAÇÃO. AF_03/2023	UN	240,00	12,16	BDI 1	14,63	3.511,20	RA
1.9.0.19.	SINAPI	91940	CAIXA RETANGULAR 4" X 2" MÉDIA (1,30 M DO PISO), PVC, INSTALADA EM PAREDE - FORNECIMENTO E INSTALAÇÃO. AF_03/2023	UN	260,00	18,99	BDI 1	22,85	5.941,00	RA
1.9.0.20.	SINAPI	91939	CAIXA RETANGULAR 4" X 2" ALTA (2,00 M DO PISO), PVC, INSTALADA EM PAREDE - FORNECIMENTO E INSTALAÇÃO. AF_03/2023	UN	40,00	32,91	BDI 1	39,60	1.584,00	RA
1.9.0.21.	SINAPI	91937	CAIXA OCTOGONAL 3" X 3", PVC, INSTALADA EM LAJE - FORNECIMENTO E INSTALAÇÃO. AF_03/2023	UN	140,00	16,67	BDI 1	20,06	2.808,40	RA
1.9.0.22.	SINAPI	91924	CABO DE COBRE FLEXÍVEL ISOLADO, 1,5 MM², ANTI-CHAMA 450/750 V, PARA CIRCUITOS TERMINAIS - FORNECIMENTO E INSTALAÇÃO. AF_03/2023	M	1.958,00	3,34	BDI 1	4,02	7.871,20	RA
1.9.0.23.	SINAPI	91926	CABO DE COBRE FLEXÍVEL ISOLADO, 2,5 MM², ANTI-CHAMA 450/750 V, PARA CIRCUITOS TERMINAIS - FORNECIMENTO E INSTALAÇÃO. AF_03/2023	M	5.176,00	4,87	BDI 1	5,86	30.331,40	RA
1.9.0.24.	SINAPI	91928	CABO DE COBRE FLEXÍVEL ISOLADO, 4 MM², ANTI-CHAMA 450/750 V, PARA CIRCUITOS TERMINAIS - FORNECIMENTO E INSTALAÇÃO. AF_03/2023	M	496,00	7,56	BDI 1	9,10	4.513,60	RA
1.9.0.25.	SINAPI	101884	CABO DE COBRE ISOLADO, 10 MM², ANTI-CHAMA 450/750 V, INSTALADO EM ELETROCALHA OU PERFILADO - FORNECIMENTO E INSTALAÇÃO. AF_10/2020	M	518,00	12,59	BDI 1	15,15	7.847,80	RA
1.9.0.26.	SINAPI	92980	CABO DE COBRE FLEXÍVEL ISOLADO, 10 MM², ANTI-CHAMA 0,6/1,0 KV, PARA DISTRIBUIÇÃO - FORNECIMENTO E INSTALAÇÃO. AF_10/2020	M	166,00	12,29	BDI 1	14,79	2.455,20	RA



PO - PLANILHA ORÇAMENTÁRIA
Orçamento Base para Licitação - OGU

Grau de Sigilo
#PUBLICO

Nº OPERAÇÃO 0	Nº TransfereGOV 039531/2025	PROPONENTE / TOMADOR PREFEITURA MUNICIPAL DE GOVERNADOR LUIZ ROCHA - MA	APELIDO DO EMPREENDIMENTO Provisão de unidades habitacionais no Município de Governador Luiz Rocha/MA			
LOCALIDADE SINAPI SAO LUIS	DATA BASE 05-25 (N DES.)	DESCRIÇÃO DO LOTE Provisão de unidades habitacionais no Município de Governador Luiz Rocha/MA	MUNICÍPIO / UF GOVERNADOR LUIZ ROCHA - MA	BDI 1 20,34%	BDI 2 0,00%	BDI 3 0,00%

Item	Fonte	Código	Descrição	Unidade	Quantidade	Custo Unitário (sem BDI) (R\$)	BDI (%)	Preço Unitário (com BDI) (R\$)	Preço Total (R\$)	RECURSO
Provisão de unidades habitacionais no Município de Governador Luiz Rocha/MA									2.730.000,00	
1.9.0.27.	SINAPI	91834	ELETRODUTO FLEXÍVEL CORRUGADO, PVC, DN 25 MM (3/4"), PARA CIRCUITOS TERMINAIS, INSTALADO EM FORRO - FORNECIMENTO E INSTALAÇÃO. AF_03/2023	M	894,00	20,24	BDI 1	24,36	21.777,80	RA
1.9.0.28.	SINAPI	91854	ELETRODUTO FLEXÍVEL CORRUGADO, PVC, DN 25 MM (3/4"), PARA CIRCUITOS TERMINAIS, INSTALADO EM PAREDE - FORNECIMENTO E INSTALAÇÃO. AF_03/2023	M	1.166,00	10,24	BDI 1	12,32	14.365,20	RA
1.9.0.29.	SINAPI	91845	ELETRODUTO FLEXÍVEL CORRUGADO REFORÇADO, PVC, DN 25 MM (3/4"), PARA CIRCUITOS TERMINAIS, INSTALADO EM LAJE - FORNECIMENTO E INSTALAÇÃO. AF_03/2023	M	441,20	8,86	BDI 1	10,66	4.703,20	RA
1.9.0.30.	SINAPI	90447	RASGO LINEAR MANUAL EM ALVENARIA, PARA ELETRODUTOS, DIÂMETROS MENORES OU IGUAIS A 40 MM. AF_09/2023	M	1.166,00	8,47	BDI 1	10,19	11.881,60	RA
1.10.			INSTALAÇÕES HIDRÁULICAS					-	62.499,20	
1.10.0.1.	SINAPI	90373	JOELHO 90 GRAUS COM BUCHA DE LATÃO, PVC, SOLDÁVEL, DN 25MM, X 1/2 INSTALADO EM RAMAL OU SUB-RAMAL DE ÁGUA - FORNECIMENTO E INSTALAÇÃO. AF_06/2022	UN	140,00	12,95	BDI 1	15,58	2.181,20	RA
1.10.0.2.	SINAPI	89408	JOELHO 90 GRAUS, PVC, SOLDÁVEL, DN 25MM, INSTALADO EM RAMAL DE DISTRIBUIÇÃO DE ÁGUA - FORNECIMENTO E INSTALAÇÃO. AF_06/2022	UN	160,00	8,78	BDI 1	10,57	1.691,20	RA
1.10.0.3.	SINAPI	89395	TE, PVC, SOLDÁVEL, DN 25MM, INSTALADO EM RAMAL OU SUB-RAMAL DE ÁGUA - FORNECIMENTO E INSTALAÇÃO. AF_06/2022	UN	80,00	13,25	BDI 1	15,95	1.276,00	RA
1.10.0.4.	SINAPI	89383	ADAPTADOR CURTO COM BOLSA E ROSCA PARA REGISTRO, PVC, SOLDÁVEL, DN 25MM X 3/4, INSTALADO EM RAMAL OU SUB-RAMAL DE ÁGUA - FORNECIMENTO E INSTALAÇÃO. AF_06/2022	UN	160,00	6,66	BDI 1	8,01	1.281,60	RA
1.10.0.5.	SINAPI	89446	TUBO, PVC, SOLDÁVEL, DE 25MM, INSTALADO EM PRUMADA DE ÁGUA - FORNECIMENTO E INSTALAÇÃO. AF_06/2022	M	102,00	5,28	BDI 1	6,35	647,80	RA
1.10.0.6.	SINAPI	89356	TUBO, PVC, SOLDÁVEL, DE 25MM, INSTALADO EM RAMAL OU SUB-RAMAL DE ÁGUA - FORNECIMENTO E INSTALAÇÃO. AF_06/2022	M	174,00	24,16	BDI 1	29,07	5.058,20	RA
1.10.0.7.	Composição	CPU-01	FORNECIMENTO E INSTALAÇÃO DE PRESSURIZADOR ACOPLADO AO CHUVEIRO (TENSÃO: 220V - PRESSÃO MÍNIMA: 0,7MCA / PRESSÃO MÁXIMA: 2,5MCA - ENTRADA 1/2" / SAÍDA 1/2")	UN	20,00	295,10	BDI 1	355,12	7.102,40	RA
1.10.0.8.	SINAPI	89985	REGISTRO DE PRESSÃO BRUTO, LATÃO, ROSCÁVEL, 3/4", COM ACABAMENTO E CANOPLA CROMADOS - FORNECIMENTO E INSTALAÇÃO. AF_08/2021	UN	20,00	64,23	BDI 1	77,29	1.545,80	RA
1.10.0.9.	SINAPI	89987	REGISTRO DE GAVETA BRUTO, LATÃO, ROSCÁVEL, 3/4", COM ACABAMENTO E CANOPLA CROMADOS - FORNECIMENTO E INSTALAÇÃO. AF_08/2021	UN	60,00	67,40	BDI 1	81,11	4.866,60	RA
1.10.0.10.	SINAPI	94490	REGISTRO DE ESFERA, PVC, SOLDÁVEL, COM VOLANTE, DN 32 MM - FORNECIMENTO E INSTALAÇÃO. AF_08/2021	UN	40,00	54,03	BDI 1	65,02	2.600,80	RA



PO - PLANILHA ORÇAMENTÁRIA
Orçamento Base para Licitação - OGU

Grau de Sigilo
#PUBLICO

Nº OPERAÇÃO 0	Nº TransfereGOV 039531/2025	PROPONENTE / TOMADOR PREFEITURA MUNICIPAL DE GOVERNADOR LUIZ ROCHA - MA	APELIDO DO EMPREENDIMENTO Provisão de unidades habitacionais no Município de Governador Luiz Rocha/MA			
LOCALIDADE SINAPI SAO LUIS	DATA BASE 05-25 (N DES.)	DESCRIÇÃO DO LOTE Provisão de unidades habitacionais no Município de Governador Luiz Rocha/MA	MUNICÍPIO / UF GOVERNADOR LUIZ ROCHA - MA	BDI 1 20,34%	BDI 2 0,00%	BDI 3 0,00%

Item	Fonte	Código	Descrição	Unidade	Quantidade	Custo Unitário (sem BDI) (R\$)	BDI (%)	Preço Unitário (com BDI) (R\$)	Preço Total (R\$)	RECURSO
Provisão de unidades habitacionais no Município de Governador Luiz Rocha/MA										
									2.730.000,00	
1.10.0.11.	SINAPI	86885	ENGATE FLEXÍVEL EM PLÁSTICO BRANCO, 1/2" X 40CM - FORNECIMENTO E INSTALAÇÃO. AF_01/2020	UN	80,00	13,12	BDI 1	15,79	1.263,20	RA
1.10.0.12.	SINAPI	97741	KIT CAVALETE PARA MEDIÇÃO DE ÁGUA - ENTRADA INDIVIDUALIZADA, EM PVC 25 MM (3/4"), PARA 1 MEDIDOR - FORNECIMENTO E INSTALAÇÃO (EXCLUSIVE HIDRÔMETRO). AF_03/2024	UN	20,00	156,92	BDI 1	188,84	3.776,80	RA
1.10.0.13.	Composição	104994_ADP-01	CAIXA DE EMBUTIR EM POLICARBONATO PARA ABRIGO DE HIDRÔMETRO - FORNECIMENTO E INSTALAÇÃO (EXCLUSIVE HIDRÔMETRO).	UN	20,00	155,14	BDI 1	186,70	3.734,00	RA
1.10.0.14.	SINAPI	89353	REGISTRO DE GAVETA BRUTO, LATÃO, ROSCÁVEL, 3/4" - FORNECIMENTO E INSTALAÇÃO. AF_08/2021	UN	20,00	28,74	BDI 1	34,59	691,80	RA
1.10.0.15.	SINAPI	89402	TUBO, PVC, SOLDÁVEL, DE 25MM, INSTALADO EM RAMAL DE DISTRIBUIÇÃO DE ÁGUA - FORNECIMENTO E INSTALAÇÃO. AF_06/2022	M	135,00	12,57	BDI 1	15,13	2.042,60	RA
1.10.0.16.	SINAPI	89446	TUBO, PVC, SOLDÁVEL, DE 25MM, INSTALADO EM PRUMADA DE ÁGUA - FORNECIMENTO E INSTALAÇÃO. AF_06/2022	M	60,00	5,28	BDI 1	6,35	381,00	RA
1.10.0.17.	SINAPI	89408	JOELHO 90 GRAUS, PVC, SOLDÁVEL, DN 25MM, INSTALADO EM RAMAL DE DISTRIBUIÇÃO DE ÁGUA - FORNECIMENTO E INSTALAÇÃO. AF_06/2022	UN	40,00	8,78	BDI 1	10,57	422,80	RA
1.10.0.18.	SINAPI	89440	TE, PVC, SOLDÁVEL, DN 25MM, INSTALADO EM RAMAL DE DISTRIBUIÇÃO DE ÁGUA - FORNECIMENTO E INSTALAÇÃO. AF_06/2022	UN	20,00	12,14	BDI 1	14,61	292,20	RA
1.10.0.19.	SINAPI	102605	CAIXA D'ÁGUA EM POLIETILENO, 500 LITROS - FORNECIMENTO E INSTALAÇÃO. AF_06/2021	UN	20,00	301,75	BDI 1	363,13	7.262,60	RA
1.10.0.20.	SINAPI	102591	FURO EM CAIXA D'ÁGUA COM ESPESSURA DE 2 ATÉ 5 MM E DIÂMETRO DE 25 MM. AF_06/2021	UN	20,00	4,42	BDI 1	5,32	106,40	RA
1.10.0.21.	SINAPI	102593	FURO EM CAIXA D'ÁGUA COM ESPESSURA DE 2 ATÉ 5 MM E DIÂMETRO DE 32 MM. AF_06/2021	UN	40,00	4,99	BDI 1	6,00	240,00	RA
1.10.0.22.	SINAPI	94703	ADAPTADOR COM FLANGE E ANEL DE VEDAÇÃO, PVC, SOLDÁVEL, DN 25 MM X 3/4", INSTALADO EM RESERVAÇÃO PREDIAL DE ÁGUA - FORNECIMENTO E INSTALAÇÃO. AF_04/2024	UN	20,00	19,48	BDI 1	23,44	468,80	RA
1.10.0.23.	SINAPI	94704	ADAPTADOR COM FLANGE E ANEL DE VEDAÇÃO, PVC, SOLDÁVEL, DN 32 MM X 1", INSTALADO EM RESERVAÇÃO PREDIAL DE ÁGUA - FORNECIMENTO E INSTALAÇÃO. AF_04/2024	UN	40,00	25,97	BDI 1	31,25	1.250,00	RA
1.10.0.24.	SINAPI	94796	TORNEIRA DE BOIA PARA CAIXA D'ÁGUA, ROSCÁVEL, 3/4" - FORNECIMENTO E INSTALAÇÃO. AF_08/2021	UN	20,00	37,50	BDI 1	45,13	902,60	RA
1.10.0.25.	SINAPI	89408	JOELHO 90 GRAUS, PVC, SOLDÁVEL, DN 25MM, INSTALADO EM RAMAL DE DISTRIBUIÇÃO DE ÁGUA - FORNECIMENTO E INSTALAÇÃO. AF_06/2022	UN	160,00	8,78	BDI 1	10,57	1.691,20	RA



PO - PLANILHA ORÇAMENTÁRIA
Orçamento Base para Licitação - OGU

Grau de Sigilo
#PUBLICO

Nº OPERAÇÃO 0	Nº TransfereGOV 039531/2025	PROPONENTE / TOMADOR PREFEITURA MUNICIPAL DE GOVERNADOR LUIZ ROCHA - MA	APELIDO DO EMPREENDIMENTO Provisão de unidades habitacionais no Município de Governador Luiz Rocha/MA			
LOCALIDADE SINAPI SAO LUIS	DATA BASE 05-25 (N DES.)	DESCRIÇÃO DO LOTE Provisão de unidades habitacionais no Município de Governador Luiz Rocha/MA	MUNICÍPIO / UF GOVERNADOR LUIZ ROCHA - MA	BDI 1 20,34%	BDI 2 0,00%	BDI 3 0,00%

Item	Fonte	Código	Descrição	Unidade	Quantidade	Custo Unitário (sem BDI) (R\$)	BDI (%)	Preço Unitário (com BDI) (R\$)	Preço Total (R\$)	RECURSO
Provisão de unidades habitacionais no Município de Governador Luiz Rocha/MA									2.730.000,00	
1.10.0.26.	SINAPI	89413	JOELHO 90 GRAUS, PVC, SOLDÁVEL, DN 32MM, INSTALADO EM RAMAL DE DISTRIBUIÇÃO DE ÁGUA - FORNECIMENTO E INSTALAÇÃO. AF_06/2022	UN	80,00	12,17	BDI 1	14,65	1.172,00	RA
1.10.0.27.	SINAPI	89414	JOELHO 45 GRAUS, PVC, SOLDÁVEL, DN 32MM, INSTALADO EM RAMAL DE DISTRIBUIÇÃO DE ÁGUA - FORNECIMENTO E INSTALAÇÃO. AF_06/2022	UN	20,00	13,86	BDI 1	16,68	333,60	RA
1.10.0.28.	SINAPI	103953	BUCHA DE REDUÇÃO, CURTA, PVC, SOLDÁVEL, DN 32 X 25 MM, INSTALADO EM RAMAL DE DISTRIBUIÇÃO DE ÁGUA - FORNECIMENTO E INSTALAÇÃO. AF_06/2022	UN	40,00	7,32	BDI 1	8,81	352,40	RA
1.10.0.29.	SINAPI	89443	TE, PVC, SOLDÁVEL, DN 32MM, INSTALADO EM RAMAL DE DISTRIBUIÇÃO DE ÁGUA - FORNECIMENTO E INSTALAÇÃO. AF_06/2022	UN	60,00	17,02	BDI 1	20,48	1.228,80	RA
1.10.0.30.	SINAPI	89445	TÊ DE REDUÇÃO, PVC, SOLDÁVEL, DN 32MM X 25MM, INSTALADO EM RAMAL DE DISTRIBUIÇÃO DE ÁGUA - FORNECIMENTO E INSTALAÇÃO. AF_06/2022	UN	20,00	18,71	BDI 1	22,52	450,40	RA
1.10.0.31.	SINAPI	89402	TUBO, PVC, SOLDÁVEL, DE 25MM, INSTALADO EM RAMAL DE DISTRIBUIÇÃO DE ÁGUA - FORNECIMENTO E INSTALAÇÃO. AF_06/2022	M	88,00	12,57	BDI 1	15,13	1.331,40	RA
1.10.0.32.	SINAPI	89403	TUBO, PVC, SOLDÁVEL, DE 32MM, INSTALADO EM RAMAL DE DISTRIBUIÇÃO DE ÁGUA - FORNECIMENTO E INSTALAÇÃO. AF_06/2022	M	211,00	19,11	BDI 1	23,00	4.853,00	RA
1.11.			SANITÁRIAS / PLUVIAL					-	128.798,00	
1.11.0.1.	SINAPI	89726	JOELHO 45 GRAUS, PVC, SERIE NORMAL, ESGOTO PREDIAL, DN 40 MM, JUNTA SOLDÁVEL, FORNECIDO E INSTALADO EM RAMAL DE DESCARGA OU RAMAL DE ESGOTO SANITÁRIO. AF_08/2022	UN	60,00	10,30	BDI 1	12,40	744,00	RA
1.11.0.2.	SINAPI	89732	JOELHO 45 GRAUS, PVC, SERIE NORMAL, ESGOTO PREDIAL, DN 50 MM, JUNTA ELÁSTICA, FORNECIDO E INSTALADO EM RAMAL DE DESCARGA OU RAMAL DE ESGOTO SANITÁRIO. AF_08/2022	UN	40,00	16,08	BDI 1	19,35	774,00	RA
1.11.0.3.	SINAPI	89724	JOELHO 90 GRAUS, PVC, SERIE NORMAL, ESGOTO PREDIAL, DN 40 MM, JUNTA SOLDÁVEL, FORNECIDO E INSTALADO EM RAMAL DE DESCARGA OU RAMAL DE ESGOTO SANITÁRIO. AF_08/2022	UN	40,00	10,10	BDI 1	12,15	486,00	RA
1.11.0.4.	SINAPI	89731	JOELHO 90 GRAUS, PVC, SERIE NORMAL, ESGOTO PREDIAL, DN 50 MM, JUNTA ELÁSTICA, FORNECIDO E INSTALADO EM RAMAL DE DESCARGA OU RAMAL DE ESGOTO SANITÁRIO. AF_08/2022	UN	180,00	15,42	BDI 1	18,56	3.340,80	RA
1.11.0.5.	SINAPI	89744	JOELHO 90 GRAUS, PVC, SERIE NORMAL, ESGOTO PREDIAL, DN 100 MM, JUNTA ELÁSTICA, FORNECIDO E INSTALADO EM RAMAL DE DESCARGA OU RAMAL DE ESGOTO SANITÁRIO. AF_08/2022	UN	20,00	27,95	BDI 1	33,64	672,80	RA



PO - PLANILHA ORÇAMENTÁRIA
Orçamento Base para Licitação - OGU

Grau de Sigilo
#PUBLICO

Nº OPERAÇÃO 0	Nº TransfereGOV 039531/2025	PROPONENTE / TOMADOR PREFEITURA MUNICIPAL DE GOVERNADOR LUIZ ROCHA - MA	APELIDO DO EMPREENDIMENTO Provisão de unidades habitacionais no Município de Governador Luiz Rocha/MA			
LOCALIDADE SINAPI SAO LUIS	DATA BASE 05-25 (N DES.)	DESCRIÇÃO DO LOTE Provisão de unidades habitacionais no Município de Governador Luiz Rocha/MA	MUNICÍPIO / UF GOVERNADOR LUIZ ROCHA - MA	BDI 1 20,34%	BDI 2 0,00%	BDI 3 0,00%

Item	Fonte	Código	Descrição	Unidade	Quantidade	Custo Unitário (sem BDI) (R\$)	BDI (%)	Preço Unitário (com BDI) (R\$)	Preço Total (R\$)	RECURSO
Provisão de unidades habitacionais no Município de Governador Luiz Rocha/MA									2.730.000,00	
1.11.0.6.	SINAPI	89784	TE, PVC, SERIE NORMAL, ESGOTO PREDIAL, DN 50 X 50 MM, JUNTA ELÁSTICA, FORNECIDO E INSTALADO EM RAMAL DE DESCARGA OU RAMAL DE ESGOTO SANITÁRIO. AF_08/2022	UN	20,00	24,58	BDI 1	29,58	591,60	RA
1.11.0.7.	SINAPI	104345	JUNÇÃO DE REDUÇÃO INVERTIDA, PVC, SÉRIE NORMAL, ESGOTO PREDIAL, DN 100 X 50 MM, JUNTA ELÁSTICA, FORNECIDO E INSTALADO EM RAMAL DE DESCARGA OU RAMAL DE ESGOTO SANITÁRIO. AF_08/2022	UN	20,00	42,46	BDI 1	51,10	1.022,00	RA
1.11.0.8.	SINAPI	104348	TERMINAL DE VENTILAÇÃO, PVC, SÉRIE NORMAL, ESGOTO PREDIAL, DN 50 MM, JUNTA SOLDÁVEL, FORNECIDO E INSTALADO EM PRUMADA DE ESGOTO SANITÁRIO OU VENTILAÇÃO. AF_08/2022	UN	20,00	10,01	BDI 1	12,05	241,00	RA
1.11.0.9.	SINAPI	89711	TUBO PVC, SERIE NORMAL, ESGOTO PREDIAL, DN 40 MM, FORNECIDO E INSTALADO EM RAMAL DE DESCARGA OU RAMAL DE ESGOTO SANITÁRIO. AF_08/2022	M	67,00	21,36	BDI 1	25,70	1.722,00	RA
1.11.0.10.	SINAPI	89712	TUBO PVC, SERIE NORMAL, ESGOTO PREDIAL, DN 50 MM, FORNECIDO E INSTALADO EM RAMAL DE DESCARGA OU RAMAL DE ESGOTO SANITÁRIO. AF_08/2022	M	204,20	26,68	BDI 1	32,11	6.556,80	RA
1.11.0.11.	SINAPI	89798	TUBO PVC, SERIE NORMAL, ESGOTO PREDIAL, DN 50 MM, FORNECIDO E INSTALADO EM PRUMADA DE ESGOTO SANITÁRIO OU VENTILAÇÃO. AF_08/2022	M	80,00	12,39	BDI 1	14,91	1.192,80	RA
1.11.0.12.	SINAPI	89714	TUBO PVC, SERIE NORMAL, ESGOTO PREDIAL, DN 100 MM, FORNECIDO E INSTALADO EM RAMAL DE DESCARGA OU RAMAL DE ESGOTO SANITÁRIO. AF_08/2022	M	676,00	37,16	BDI 1	44,72	30.230,80	RA
1.11.0.13.	SINAPI	97902	CAIXA ENTERRADA HIDRÁULICA RETANGULAR EM ALVENARIA COM TIJOLOS CERÂMICOS MACIÇOS, DIMENSÕES INTERNAS: 0,6X0,6X0,6 M PARA REDE DE ESGOTO. AF_12/2020	UN	100,00	597,05	BDI 1	718,49	71.849,00	RA
1.11.0.14.	SINAPI	89707	CAIXA SIFONADA, PVC, DN 100 X 100 X 50 MM, JUNTA ELÁSTICA, FORNECIDA E INSTALADA EM RAMAL DE DESCARGA OU EM RAMAL DE ESGOTO SANITÁRIO. AF_08/2022	UN	20,00	50,62	BDI 1	60,92	1.218,40	RA
1.11.0.15.	SINAPI	104327	RALO SIFONADO REDONDO, PVC, DN 100 X 40 MM, JUNTA SOLDÁVEL, FORNECIDO E INSTALADO EM RAMAL DE DESCARGA OU EM RAMAL DE ESGOTO SANITÁRIO. AF_08/2022	UN	20,00	20,02	BDI 1	24,09	481,80	RA
1.11.0.16.	SINAPI	104326	RALO SECO CÔNICO, PVC, DN 100 X 40 MM, JUNTA SOLDÁVEL, FORNECIDO E INSTALADO EM RAMAL DE DESCARGA OU EM RAMAL DE ESGOTO SANITÁRIO. AF_08/2022	UN	20,00	21,01	BDI 1	25,28	505,60	RA
1.11.0.17.	SINAPI	98107	CAIXA DE GORDURA SIMPLES (CAPACIDADE: 36 L), RETANGULAR, EM ALVENARIA COM BLOCOS DE CONCRETO, DIMENSÕES INTERNAS = 0,2X0,4 M, ALTURA INTERNA = 0,8 M. AF_12/2020	UN	20,00	297,85	BDI 1	358,43	7.168,60	RA
1.12.			APARELHOS, METAIS E BANCADAS					-	51.694,00	



PO - PLANILHA ORÇAMENTÁRIA
Orçamento Base para Licitação - OGU

Grau de Sigilo
#PUBLICO

Nº OPERAÇÃO 0	Nº TransfereGOV 039531/2025	PROPONENTE / TOMADOR PREFEITURA MUNICIPAL DE GOVERNADOR LUIZ ROCHA - MA	APELIDO DO EMPREENDIMENTO Provisão de unidades habitacionais no Município de Governador Luiz Rocha/MA			
LOCALIDADE SINAPI SAO LUIS	DATA BASE 05-25 (N DES.)	DESCRIÇÃO DO LOTE Provisão de unidades habitacionais no Município de Governador Luiz Rocha/MA	MUNICÍPIO / UF GOVERNADOR LUIZ ROCHA - MA	BDI 1 20,34%	BDI 2 0,00%	BDI 3 0,00%

Item	Fonte	Código	Descrição	Unidade	Quantidade	Custo Unitário (sem BDI) (R\$)	BDI (%)	Preço Unitário (com BDI) (R\$)	Preço Total (R\$)	
Provisão de unidades habitacionais no Município de Governador Luiz Rocha/MA									2.730.000,00	
1.12.0.1.	SINAPI	86931	VASO SANITÁRIO SIFONADO COM CAIXA ACOPLADA LOUÇA BRANCA, INCLUSO ENGATE FLEXÍVEL EM PLÁSTICO BRANCO, 1/2 X 40CM - FORNECIMENTO E INSTALAÇÃO. AF_01/2020	UN	20,00	602,57	BDI 1	725,13	14.502,60	RA
1.12.0.2.	SINAPI	86943	LAVATÓRIO LOUÇA BRANCA SUSPENSO, 29,5 X 39CM OU EQUIVALENTE, PADRÃO POPULAR, INCLUSO SIFÃO FLEXÍVEL EM PVC, VÁLVULA E ENGATE FLEXÍVEL 30CM EM PLÁSTICO E TORNEIRA CROMADA DE MESA, PADRÃO POPULAR - FORNECIMENTO E INSTALAÇÃO. AF_01/2020	UN	20,00	318,70	BDI 1	383,52	7.670,40	RA
1.12.0.3.	SINAPI	86934	BANCADA DE MÁRMORE SINTÉTICO 120 X 60CM, COM CUBA INTEGRADA, INCLUSO SIFÃO TIPO FLEXÍVEL EM PVC, VÁLVULA EM PLÁSTICO CROMADO TIPO AMERICANA E TORNEIRA CROMADA LONGA, DE PAREDE, PADRÃO POPULAR - FORNECIMENTO E INSTALAÇÃO. AF_01/2020	UN	14,40	436,64	BDI 1	525,45	7.566,40	RA
1.12.0.4.	SINAPI	86925	TANQUE DE MÁRMORE SINTÉTICO COM COLUNA, 22L OU EQUIVALENTE, INCLUSO SIFÃO FLEXÍVEL EM PVC, VÁLVULA PLÁSTICA E TORNEIRA DE METAL CROMADO PADRÃO POPULAR - FORNECIMENTO E INSTALAÇÃO. AF_01/2020	UN	20,00	575,43	BDI 1	692,47	13.849,40	RA
1.12.0.5.	SINAPI	100860	CHUVEIRO ELÉTRICO COMUM CORPO PLÁSTICO, TIPO DUCHA - FORNECIMENTO E INSTALAÇÃO. AF_01/2020	UN	20,00	112,54	BDI 1	135,43	2.708,60	RA
1.12.0.6.	SINAPI	95546	KIT DE ACESSÓRIOS PARA BANHEIRO EM METAL CROMADO, 5 PECAS, INCLUSO FIXAÇÃO. AF_01/2020	UN	20,00	224,22	BDI 1	269,83	5.396,60	RA
1.13.			COMPLEMENTAÇÕES					-	12.011,60	
1.13.0.1.	SINAPI	99818	LIMPEZA DE BACIA SANITÁRIA, BIDÊ OU MICTÓRIO EM LOUÇA, INCLUSIVE METAIS CORRESPONDENTES. AF_04/2019	UN	20,00	5,98	BDI 1	7,20	144,00	RA
1.13.0.2.	SINAPI	99819	LIMPEZA DE BANCADA DE PEDRA (MÁRMORE OU GRANITO). AF_04/2019	M2	14,40	18,32	BDI 1	22,05	317,60	RA
1.13.0.3.	SINAPI	99811	LIMPEZA DE CONTRAPISO COM VASSOURA A SECO. AF_04/2019	M2	323,00	3,84	BDI 1	4,62	1.492,20	RA
1.13.0.4.	SINAPI	99826	LIMPEZA DE FORRO REMOVÍVEL COM PANO ÚMIDO. AF_04/2019	M2	718,00	1,67	BDI 1	2,01	1.443,20	RA
1.13.0.5.	SINAPI	99821	LIMPEZA DE JANELA DE VIDRO COM CAIXILHO EM AÇO/ALUMÍNIO/PVC. AF_04/2019	M2	80,00	3,31	BDI 1	3,98	318,40	RA
1.13.0.6.	SINAPI	99804	LIMPEZA DE PISO CERÂMICO OU PORCELANATO UTILIZANDO DETERGENTE NEUTRO E ESCOVAÇÃO MANUAL. AF_04/2019	M2	949,20	5,86	BDI 1	7,05	6.691,80	RA
1.13.0.7.	SINAPI	99822	LIMPEZA DE PORTA DE MADEIRA. AF_04/2019	M2	336,00	1,09	BDI 1	1,31	440,20	RA
1.13.0.8.	SINAPI	99807	LIMPEZA DE REVESTIMENTO CERÂMICO EM PAREDE UTILIZANDO DETERGENTE NEUTRO E ESCOVAÇÃO MANUAL. AF_04/2019	M2	318,40	1,78	BDI 1	2,14	681,40	RA
1.13.0.9.	SINAPI	99816	LIMPEZA DE TANQUE OU LAVATÓRIO DE LOUÇA ISOLADO, INCLUSIVE METAIS CORRESPONDENTES. AF_04/2019	UN	40,00	10,03	BDI 1	12,07	482,80	RA

RECURSO

↓

ÁREIA DO EMPREENDIMENTO	Projeto de estudos hidráulicos no Município de Governador Luiz Rocha/MA	Nº Transferência/OGU	039531/2025	Nº OPERAÇÃO		PROponente / TOMADOR	PREFEITURA MUNICIPAL DE GOVERNADOR LUIZ ROCHA - MA	Nº OPERAÇÃO	
-------------------------	---	----------------------	-------------	-------------	--	----------------------	--	-------------	--	----------------------	--	-------------	--	----------------------	--	-------------	--

Item	Descrição	Unidade	Quantidade	Memória de Cálculo
1.1. SERVIÇOS PRELIMINARES				
1.1.1. SERVIÇOS PRELIMINARES				
1.1.0.1	FORNECIMENTO E INSTALAÇÃO DE PLACA DE OBRA COM CHAPA GALVANIZADA E ESTRUTURAS DE MADEIRA AF. 01/2024 - PS	M2	6,48	EM ANEXO
1.1.2	MANUTENÇÃO LOCAL	MES	10,00	EM ANEXO
1.2. FUNDAÇÕES				
1.2.1. SERRAVAL				
1.2.1.1	ESCAVAÇÃO MECANIZADA PARA BLOCO DE ORNAMENTO OU SAPATA COM RETROESCAVADEIRA (INCLUINDO ESCAVAÇÃO PARA COLOCAÇÃO DE FORMAS) AF. 01/2024	M3	174,80	EM ANEXO
1.2.1.2	PREPARO DE FUNDO DE VALA COM LARGURA MENOR QUE 1,5 M (INCLUINDO SOLO NATURAL) AF. 06/2009	M2	93,60	EM ANEXO
1.2.1.3	LASTRO DE CONCRETO MAGRO, APLICADO EM BLOCOS DE FORMAGEM, MONTAGEM E DESMONTAGEM DE FORMA PARA SERRAVAL AF. 01/2024	M2	291,20	EM ANEXO
1.2.1.4	ARMADAÇÃO DE SAPATA ISOLADA, VIGA BALDRAME E SAPATA CORRIDA UTILIZANDO AÇO CA-50 DE 6,3 MM - MONTAGEM AF. 01/2024	KG	1.014,00	EM ANEXO
1.2.1.5	ARMADAÇÃO DE SAPATA ISOLADA, VIGA BALDRAME E SAPATA CORRIDA UTILIZANDO AÇO CA-50 DE 8 MM - MONTAGEM AF. 01/2024	KG	634,00	EM ANEXO
1.2.1.6	ARMADAÇÃO DE SAPATA ISOLADA, VIGA BALDRAME E SAPATA CORRIDA UTILIZANDO AÇO CA-50 DE 9,8 MM - MONTAGEM AF. 01/2024	KG	256,00	EM ANEXO
1.2.1.7	CONCRETO DE SAPATA, FOR 20 MPa COM USO DE FERRO - LANÇAMENTO, ADENSAMENTO E ACABAMENTO	M3	28,20	EM ANEXO
1.2.1.8	REATERRO MANUAL DE VALAS, COM COMPACTADOR DE SOLOS DE FERROUSO AF. 06/2009	M3	141,80	EM ANEXO
1.2.2. IMPERMEABILIZAÇÃO				
1.2.2.1	ESCAVAÇÃO MANUAL PARA VIGA BALDRAME E SAPATA CORRIDA (INCLUINDO ESCAVAÇÃO PARA COLOCAÇÃO DE FORMAS) AF. 01/2024	M3	109,20	EM ANEXO
1.2.2.2	LASTRO DE CONCRETO MAGRO, APLICADO EM BLOCOS DE FORMAGEM, MONTAGEM E DESMONTAGEM DE FORMA PARA VIGA BALDRAME, EM MADEIRA SERRADA, E 20 CM DE UTILIZADORES AF. 01/2024	M2	571,00	EM ANEXO
1.2.2.3	ARMADAÇÃO DE SAPATA ISOLADA, VIGA BALDRAME E SAPATA CORRIDA UTILIZANDO AÇO CA-50 DE 6,3 MM - MONTAGEM AF. 01/2024	KG	1.008,00	EM ANEXO
1.2.2.4	ARMADAÇÃO DE SAPATA ISOLADA, VIGA BALDRAME E SAPATA CORRIDA UTILIZANDO AÇO CA-50 DE 8 MM - MONTAGEM AF. 01/2024	KG	154,00	EM ANEXO
1.2.2.5	ARMADAÇÃO DE SAPATA ISOLADA, VIGA BALDRAME E SAPATA CORRIDA UTILIZANDO AÇO CA-50 DE 9,8 MM - MONTAGEM AF. 01/2024	KG	780,00	EM ANEXO
1.2.2.6	CONCRETO DE BLOCO DE ORNAMENTO OU VIGA BALDRAME, FOR 20 MPa, COM USO DE FERRO - LANÇAMENTO, ADENSAMENTO E ACABAMENTO	M3	38,20	EM ANEXO
1.2.2.7	REATERRO MANUAL DE VALAS, COM COMPACTADOR DE SOLOS DE FERROUSO AF. 06/2009	M3	64,20	EM ANEXO
1.2.3. IMPERMEABILIZAÇÃO				
1.2.3.1	CHAPISCO APLICADO EM ALVENARIAS E ESTRUTURAS DE CONCRETO INTERNAS, COM COLHER DE FERRO - ARGAMASSA TRACO 1 COM PREPARO EM LUGAR AF. 01/2024	M2	679,00	EM ANEXO
1.2.3.2	IMPERMEABILIZAÇÃO DE SUPERFÍCIE COM ARGAMASSA DE CIMENTO E AREIA, COM ADITIVO IMPERMEABILIZANTE, E = 1,5 CM AF. 09/2023	M2	679,00	EM ANEXO
1.2.3.3	IMPERMEABILIZAÇÃO DE SUPERFÍCIE COM EMULSÃO ASFÁLTICA, 2 DEMÃO AF. 09/2023	M2	679,00	EM ANEXO
1.4. SUPERESTRUTURA				
1.4.1. MONTAGEM E DESMONTAGEM DE FORMA DE PILARES				
1.4.0.1	RENTANÇAS E ESTRUTURAS SIMILARES, PEQUENO SIMPLES, EM CHAPA DE MADEIRA COMPENSADA RESEADA, 5 UTILIZADORES AF. 06/2009	M2	287,80	EM ANEXO
1.4.0.2	MONTAGEM E DESMONTAGEM DE FORMA DE VIGA, SEM ESCORAMENTO, PEQUENO SIMPLES, EM CHAPA DE MADEIRA RESEADA, 5 UTILIZADORES	M2	410,80	EM ANEXO
1.4.0.3	MONTAGEM E DESMONTAGEM DE FORMA DE VIGA, ESCORAMENTO COM GARRAS DE MADEIRA PEQUENO SIMPLES, EM CHAPA DE MADEIRA RESEADA, 5 UTILIZADORES AF. 06/2009	M2	82,80	EM ANEXO
1.4.0.4	ARMADAÇÃO DE PILAR OU VIGA DE ESTRUTURA CONVENCIONAL DE CONCRETO ARMADO UTILIZANDO AÇO CA-50 DE 10 MM - MONTAGEM AF. 06/2009	KG	1.408,00	EM ANEXO
1.4.0.5	ARMADAÇÃO DE PILAR OU VIGA DE ESTRUTURA CONVENCIONAL DE CONCRETO ARMADO UTILIZANDO AÇO CA-50 DE 6,3 MM - MONTAGEM AF. 06/2009	KG	300,00	EM ANEXO
1.4.0.6	ARMADAÇÃO DE PILAR OU VIGA DE ESTRUTURA CONVENCIONAL DE CONCRETO ARMADO UTILIZANDO AÇO CA-50 DE 8 MM - MONTAGEM AF. 06/2009	KG	1.506,00	EM ANEXO
1.4.0.7	ARMADAÇÃO DE PILAR OU VIGA DE ESTRUTURA CONVENCIONAL DE CONCRETO ARMADO UTILIZANDO AÇO CA-50 DE 9,8 MM - MONTAGEM AF. 06/2009	KG	1.712,00	EM ANEXO
1.4.0.8	LATAS PRE-MOLDADA UNIDIRECIONAL, BAPOADA, PARA PISO, ENCRUSTO EM CERMÂMICA, VIGOTA CONVENCIONAL, ALTURA TOTAL, 10 CM (INCLUINDO BORDA) AF. 11/2006	M2	115,40	EM ANEXO
1.4.0.9	CONCRETO DE PILARES, FOR 20 MPa, COM USO DE BALDES - LANÇAMENTO, ADENSAMENTO E ACABAMENTO	M3	25,00	EM ANEXO
1.4.0.10	CONCRETO DE VIGAS E LAJES, FOR 20 MPa, PARA QUALQUER TIPO DE LAJE COM BALDES EM EDIFICAÇÃO TERRELA - LANÇAMENTO, ADENSAMENTO E ACABAMENTO	M3	35,00	EM ANEXO
1.6. PAREDES E PAINÉIS				
1.6.0.1	ALVENARIA DE VEDAÇÃO DE BLOCOS CERÂMICOS FURADOS NA HORIZONTAL DE 90X90 CM ESPESURA 9 CM COM ARGAMASSA DE ARSENAMENTO COM PREPARO EM BETONEIRA AF. 12/2021	M2	1.730,00	EM ANEXO
1.6.0.2	VIGOTA MOLDADA IN LOCO EM CONCRETO, ESPESURA DE 10" CM AF. 01/2024	M	324,00	EM ANEXO
1.6.0.3	CONTRAVIGOTA MOLDADA IN LOCO EM CONCRETO, ESPESURA DE 10" CM AF. 01/2024	M	184,00	EM ANEXO
1.6.0.4	PORTA DE ALUMÍNIO DE ABRIR COM LÂMINAS, COM GUARNIÇÃO, FUNÇÃO COM PARAFUSOS - FORNECIMENTO E INSTALAÇÃO AF. 01/2024	M2	67,20	EM ANEXO
1.6.0.5	JANELA DE ALUMÍNIO DE CORRER COM 2 FOLHAS PARA VIDROS (VIDROS INCLUIDOS), BATENTE REGULADOR 6 A 14 CM ACABAMENTO COM ACETATO DE BLENATE - FORNÇÃO COM PARAFUSOS, SEM GUARNIÇÃO ALZAR, DIMENSÕES 100X20 CM, VEDAÇÃO COM SILICONE EXCLUSIVO CONTRAMARCO - FORNECIMENTO E INSTALAÇÃO AF. 11/2006	M2	52,00	EM ANEXO
1.6.0.6	JANELA DE ALUMÍNIO DE CORRER COM 2 FOLHAS (2 VIDROS E 1 FOLHA PARA VIDRO VIDRO INCLUIDO), BATENTE REGULADOR 6 A 14 CM, SEM ACABAMENTO, FORNÇÃO COM PARAFUSOS, SEM GUARNIÇÃO ALZAR, DIMENSÕES 100X20 CM, VEDAÇÃO COM SILICONE EXCLUSIVO CONTRAMARCO - FORNECIMENTO E INSTALAÇÃO AF. 11/2006	M2	55,00	EM ANEXO
1.6.0.7	JANELA DE ALUMÍNIO TIPO MARRÃO, BATENTE REGULADOR 3 A 14 CM VIDRO INCLUIDO, FORNÇÃO COM PARAFUSOS, SEM GUARNIÇÃO ALZAR, DIMENSÕES 60X80 (A X L) CM, SEM ACABAMENTO, VEDAÇÃO COM SILICONE EXCLUSIVO CONTRAMARCO - FORNECIMENTO E INSTALAÇÃO AF. 11/2006	M2	9,60	EM ANEXO
1.6.0.8	KIT DE PORTA DE MADEIRA PARA PINTURA, SEM COCA E VITE O MEDIO, PADRÃO POPULAR, 80X210 CM, ESPESURA DE 3,0 CM, TENS INCLUIDOS: TORÇÃES, MONTAGEM E INSTALAÇÃO DO BATENTE, FECHADURA COM EXECUÇÃO DO FURTO - FORNECIMENTO E INSTALAÇÃO AF. 01/2024	UN	60,00	EM ANEXO
1.8. COBERTURA E PROTEÇÕES				
1.8.0.1	TRAMA DE MADEIRA COMPOSTA POR RIPAS, CABROS E TERÇAS PARA TELHADO DE ATE 2 ÁGUAS PARA TELHA CERÂMICA CAPA-PANA, INCLUIDO TRANSPORTE VERTICAL AF. 07/2019	M2	1.469,80	EM ANEXO
1.8.0.2	TELHADO COM TELHA CERÂMICA CAPA-PANA, TIPO PAULISTA, COM ATE 2 ÁGUAS, INCLUIDO TRANSPORTE VERTICAL AF. 07/2019	M2	2.976,00	EM ANEXO
1.8.0.3	PINTURA MANUADA PARA MADEIRA, TIPO ADO AF. 01/2024	M2	10.520,00	EM ANEXO
1.8.0.4	AMARRAÇÃO DE TELHAS CERÂMICAS OU DE VERTICAL AF. 07/2019	UN	10.520,00	EM ANEXO
1.8.0.5	CHEIREEIRA PARA TELHA CERÂMICA EMBOÇADA COM ARGAMASSA TRACO 1,23 (CIMENTO, CAL E AREIA) PARA TELHADOS COM ATE 2 ÁGUAS, INCLUIDO TRANSPORTE VERTICAL AF. 07/2019	M	213,00	EM ANEXO

Grão de Sigla #PÚBLICO	Grão de Sigla #PÚBLICO	Grão de Sigla #PÚBLICO
1	2	3
142.14.1.1	142.14.1.2	142.14.1.3
142.14.2.1	142.14.2.2	142.14.2.3
142.14.3.1	142.14.3.2	142.14.3.3
142.14.4.1	142.14.4.2	142.14.4.3
142.14.5.1	142.14.5.2	142.14.5.3
142.14.6.1	142.14.6.2	142.14.6.3
142.14.7.1	142.14.7.2	142.14.7.3
142.14.8.1	142.14.8.2	142.14.8.3
142.14.9.1	142.14.9.2	142.14.9.3
142.14.10.1	142.14.10.2	142.14.10.3
142.14.11.1	142.14.11.2	142.14.11.3
142.14.12.1	142.14.12.2	142.14.12.3
142.14.13.1	142.14.13.2	142.14.13.3
142.14.14.1	142.14.14.2	142.14.14.3
142.14.15.1	142.14.15.2	142.14.15.3
142.14.16.1	142.14.16.2	142.14.16.3
142.14.17.1	142.14.17.2	142.14.17.3
142.14.18.1	142.14.18.2	142.14.18.3
142.14.19.1	142.14.19.2	142.14.19.3
142.14.20.1	142.14.20.2	142.14.20.3

Table with columns: APELIDO DO EMPREENDIMENTO, Nº Transferência/OGU, Nº OPERAÇÃO

Table with columns: PROPONENTE / TOMADOR, Nº OPERAÇÃO

Table with columns: Item, Descrição, Unidade, Quantidade, Memória de Cálculo

Main table containing item descriptions and quantities for various construction and electrical works.

FRENTES DE OBRA:

Table with columns: Apeleção de Funtos, 1 through 20, representing different work fronts.

Table with columns: APELO DO EMPREENHAMENTO, Nº Transferência, Nº OPERAÇÃO

Table with columns: PROPONENTE / TOMADOR, Nº OPERAÇÃO

Table with columns: PROPONENTE / TOMADOR, Nº OPERAÇÃO

Table with columns: PROPONENTE / TOMADOR, Nº OPERAÇÃO

Table with columns: PROPONENTE / TOMADOR, Nº OPERAÇÃO

Main table with columns: Item, Descrição, Unidade, Quantidade, Memória de Cálculo, and a grid of values for various construction items.

Table with 4 columns: APELIDO DO EMPREENDIMENTO, Nº Transferência/OGU, Nº OPERAÇÃO, PROPONENTE / TOMADOR

Table with 4 columns: APELIDO DO EMPREENDIMENTO, Nº Transferência/OGU, Nº OPERAÇÃO, PROPONENTE / TOMADOR

Table with 4 columns: APELIDO DO EMPREENDIMENTO, Nº Transferência/OGU, Nº OPERAÇÃO, PROPONENTE / TOMADOR

Main table with columns: Item, Descrição, Unidade, Quantidade, Memória de Cálculo. Rows include items for PVC pipes, sanitary fixtures, and electrical components.

Table with columns: FRENTE DE OBRA, and 20 columns for CONSTRUÇÃO D UNIDADE (1-20). Rows correspond to items in the main table, showing unit costs for each of the 20 units.

GOVERNADOR LUZ ROCHA - MA
Local:
Data:

Responsável Técnico:
Nome:
CRECA/CAU:
ARTIBR/:

Responsável Técnico:
Nome:
CRECA/CAU:
ARTIBR/:

GOVERNADOR LUZ ROCHA - MA
Local:
Data:

Responsável Técnico:
Nome:
CRECA/CAU:
ARTIBR/:



CFF - CRONOGRAMA FÍSICO-FINANCEIRO
OGU

Grau de Sigilo
#PUBLICO

Nº OPERAÇÃO 0	Nº TGOV 039531/2025	PROPONENTE TOMADOR PREFEITURA MUNICIPAL DE GOVER	APELIDO EMPREENDIMENTO Provisão de unidades habitacionais no Município de Governador Luiz R	DESCRIÇÃO DO LOTE Provisão de unidades habitacionais no Município de Governador Luiz Rocha/MA
-------------------------	-------------------------------	--	---	---

Item	Descrição	Valor (R\$)	Parcelas:	1	2	3	4	5	6	7	8	9	10	11	12	
				08/25	09/25	10/25	11/25	12/25	01/26	02/26	03/26	04/26	05/26	06/26	07/26	
1.	Construção de 20 unidades Habitacionais:	2.730.000,00	% Período:	10,12%	9,99%	9,99%	9,99%	9,99%	9,99%	9,99%	9,99%	9,99%	9,99%			
1.1.	SERVIÇOS PRELIMINARES)	3.651,80	% Período:	100,00%												
1.2.	ADMINISTRAÇÃO LOCAL	42.897,80	% Período:	10,00%	10,00%	10,00%	10,00%	10,00%	10,00%	10,00%	10,00%	10,00%	10,00%			
1.3.	FUNDAÇÕES	396.839,60	% Período:	10,00%	10,00%	10,00%	10,00%	10,00%	10,00%	10,00%	10,00%	10,00%	10,00%			
1.4.	SUPRAESTRUTURA	248.503,00	% Período:	10,00%	10,00%	10,00%	10,00%	10,00%	10,00%	10,00%	10,00%	10,00%	10,00%			
1.5.	PAREDES E PAINÉIS	439.669,20	% Período:	10,00%	10,00%	10,00%	10,00%	10,00%	10,00%	10,00%	10,00%	10,00%	10,00%			
1.6.	COBERTURA E PROTEÇÕES	455.196,80	% Período:	10,00%	10,00%	10,00%	10,00%	10,00%	10,00%	10,00%	10,00%	10,00%	10,00%			
1.7.	REVESTIMENTOS	391.011,40	% Período:	10,00%	10,00%	10,00%	10,00%	10,00%	10,00%	10,00%	10,00%	10,00%	10,00%			
1.8.	PAVIMENTAÇÕES	292.096,80	% Período:	10,00%	10,00%	10,00%	10,00%	10,00%	10,00%	10,00%	10,00%	10,00%	10,00%			
1.9.	INSTALAÇÕES ELPETRICAS	205.130,80	% Período:	10,00%	10,00%	10,00%	10,00%	10,00%	10,00%	10,00%	10,00%	10,00%	10,00%			
1.10.	INSTALAÇÕES HIDRÁULICAS	62.499,20	% Período:	10,00%	10,00%	10,00%	10,00%	10,00%	10,00%	10,00%	10,00%	10,00%	10,00%			
1.11.	SANITÁRIAS / PLUVIAL	128.798,00	% Período:	10,00%	10,00%	10,00%	10,00%	10,00%	10,00%	10,00%	10,00%	10,00%	10,00%			
1.12.	APARELHOS, METAIS E BANCADAS	51.694,00	% Período:	10,00%	10,00%	10,00%	10,00%	10,00%	10,00%	10,00%	10,00%	10,00%	10,00%			
1.13.	COMPLEMENTAÇÕES	12.011,60	% Período:	10,00%	10,00%	10,00%	10,00%	10,00%	10,00%	10,00%	10,00%	10,00%	10,00%			
Total: R\$ 2.730.000,00				%:	10,12%	9,99%	9,99%	9,99%	9,99%	9,99%	9,99%	9,99%	9,99%			
				Repasso:	276.286,62	272.634,82	272.634,82	272.634,82	272.634,82	272.634,82	272.634,82	272.634,82	272.634,82			
				Contrapartida:	-	-	-	-	-	-	-	-	-			
				Outros:	-	-	-	-	-	-	-	-	-			
				Investimento:	276.286,62	272.634,82	272.634,82	272.634,82	272.634,82	272.634,82	272.634,82	272.634,82	272.634,82	272.634,82		
				%:	10,12%	20,11%	30,09%	40,08%	50,07%	60,05%	70,04%	80,03%	90,01%	100,00%		
				Repasso:	276.286,62	548.921,44	821.556,26	1.094.191,08	1.366.825,90	1.639.460,72	1.912.095,54	2.184.730,36	2.457.365,18	2.730.000,00		
				Contrapartida:	-	-	-	-	-	-	-	-	-			
				Outros:	-	-	-	-	-	-	-	-	-			
				Investimento:	276.286,62	548.921,44	821.556,26	1.094.191,08	1.366.825,90	1.639.460,72	1.912.095,54	2.184.730,36	2.457.365,18	2.730.000,00		
				Administração Local:												

GOVERNADOR LUIZ ROCHA - MA

Local

quarta-feira, 7 de janeiro de 2026

Data

GLEYCIANE COSTA
OLIVEIRA:61265878
390

Assinado digitalmente por GLEYCIANE
COSTA OLIVEIRA:61265878390
DN: cn=GLEYCIANE COSTA,
OLIVEIRA:61265878390 +BR, o=ICP-Brasil,
ou=23422374000187
Médio: Eu sou o autor deste documento
Local:
Data: 2026-01-07 14:26:06.00

Responsável Técnico

Nome: GLEYCIANE COSTA OLIVEIRA

CREA/CAU: 11200451913

ART/RRT:



QCI - Quadro de Composição do Investimento

Grau de Sigilo
#PUBLICO

Nº OPERAÇÃO 0	Nº TransfereGOV 039531/2025	PROPONENTE / TOMADOR PREFEITURA MUNICIPAL DE GOVERNADOR LUIZ ROCHA - MA	MUNICÍPIO / UF GOVERNADOR LUIZ ROCHA - MA	VALORES CONTRATADOS (R\$):			
APELIDO DO EMPREENDIMENTO Provisão de unidades habitacionais no Município de Governador Luiz Rocha/MA				RECURSO OGU	REPASSE 2.800.000,00	CONTRAPARTIDA 0,00	INVESTIMENTO 2.800.000,00

Saldo a Reprogramar	Repasse (R\$) 70.000,00	Contrapartida (R\$) -
------------------------	----------------------------	--------------------------

Meta	Item de Investimento	Subitem de Investimento	Descrição da Meta	Situação	Quantidade	Unid.	Lote de Licitação / nº do CTEF	Repasse (R\$)	Contrapartida Financeira (R\$)	Outros (R\$)	Investimento (R\$)
1.	Unidades habitacionais	Construção	Construção de 20 unidades Habitacionais	Em Análise	20,00	un	LOTE 1	2.730.000,00	-	-	2.730.000,00
TOTAL								2.730.000,00 (100,00%)	- (0,00%)	- (0,00%)	2.730.000,00 (100,00%)

Observações:

GOVERNADOR LUIZ ROCHA - MA
Local

quarta-feira, 7 de janeiro de 2026
Data

Representante Tomador
Nome: JOSE ORLANILDO SOARES DE OLIVEIRA
Cargo: Prefeito

MEMORIAL DESCRITIVO - FNHIS SUB 50

PROPRIETÁRIO: MUNICÍPIO DE GOVERNADOR LUIZ ROCHA – MA

ENDEREÇO DA OBRA: GOVERNADOR LUIZ ROCHA – MA

TIPO DE PROJETO: Habitação unifamiliar (20 unidades)

ÁREA TOTAL A CONSTRUIR: 53,86 m² por unidade

ÁREA ÚTIL A CONSTRUIR: 47,46 m² por unidade

GENERALIDADES: Este memorial descritivo tem por objetivo descrever de forma sucinta os materiais e a forma que será realizada a obra de edificações residenciais do programa FNHIS Sub 50, com área total de 53,86 m² por unidade. Não dispensa o atendimento à norma de Desempenho de Edificações Habitacionais (ABNT NBR 15.575), às Normas Técnicas da ABNT de processos e produtos, bem como à legislação municipal e estadual incidente. Este documento foi elaborado com base na Portaria MCID nº 1416, de 6 de Novembro de 2023.

SERVIÇOS PRELIMINARES: O lote onde será edificada a unidade habitacional deverá ser limpo e nivelado antes do início dos serviços de locação, atendendo os níveis de piso determinados em projeto. A seguir a obra será locada conforme determinado nas plantas. A placa de obra, de responsabilidade da empresa contratada, deverá seguir os padrões constantes no “Manual Visual de Placas e Adesivos de Obras” da Caixa Econômica Federal, bem como observar disposições locais, e ser instalada em lugar visível.

FUNDAÇÕES: Existem 2 opções de fundação: (i) radier ou (ii) sapatas isoladas com viga baldrame em concreto de resistência característica de 20 MPa, aço do tipo CA-50 e dimensões de 12 x 30 cm, a qual será impermeabilizada com argamassa com aditivo impermeabilizante e emulsão asfáltica em duas demãos, em todas as faces.

SUPERESTRUTURA: A superestrutura será de concreto armado, sendo os pilares de dimensões 14 x 26 cm e as vigas do nível 2,65 com dimensões 12 x 25 cm. Todo concreto da superestrutura será de 20 Mpa. Deverão ser previstos pilaretes de amarração da alvenaria destinada aos oitões da casa. A laje do teto do banheiro será rebaixada conforme cota do projeto e será do tipo vigotas pré-moldadas h = 12cm, com pé direito mínimo de 2,40 m nesta área.

ALVENARIA: As paredes da edificação serão de alvenaria de bloco cerâmico ou de concreto não estrutural, dimensões 9 x 19 x 19 cm, posicionados com argamassa de assentamento com preparo em betoneira. Antes de serem utilizados, os tijolos serão umedecidos, evitando que estes absorvam a água da argamassa de assentamento. As fiadas serão alinhadas e aprumadas, podendo as juntas apresentarem espessura máxima de 1,5 cm. Nos vãos das portas e janelas serão executadas vergas transpassando a alvenaria em no mínimo 30 cm para cada lado. As contravergas serão executadas em todas as janelas.

PISO: Em todos os cômodos será executado o assentamento do piso com revestimento cerâmico. Em todo perímetro da unidade habitacional deverá ser executada calçada com 50 cm de largura. Obrigatório piso e rodapé em toda a unidade, incluindo o hall e as áreas de circulação interna. O revestimento deve ser em cerâmica esmaltada PEI 4, com índice de absorção inferior a 10% e desnível máximo de 15 mm. Para áreas molháveis, o coeficiente de atrito dinâmico deve ser superior a 0,4. As cotas dos pisos serão superiores à cota da calçada ao redor da casa.

FORRO: O forro da edificação será em PVC.

COBERTURA: A cobertura será com estrutura de madeira tratada com pintura imunizante composta por ripas, caibros, terças e tesouras com 2 águas e telha cerâmica capa-canal com inclinação de 30%. Deverá ser realizada a amarração de 3 fiadas de telhas dos beirais de 60 cm.

REVESTIMENTO: As paredes internas e externas da edificação receberão revestimento de chapisco, emboço e reboco. As paredes dos banheiros receberão revestimento cerâmico do piso ao forro na área do box de chuveiro. As demais paredes do banheiro, assim como a da cozinha e lavanderia receberão revestimento cerâmico com 1,5m de altura. Nas áreas com revestimento cerâmico, será executada argamassa traço 1:2:8, com preparo mecânico, aplicado manualmente. As paredes externas, sobre chapisco, serão feitas com massa única em argamassa com traço 1:2:8.

ESQUADRIAS E FERRAGENS: As portas externas de acesso (sala e cozinha) serão metálicas. As portas internas da edificação serão de madeira. Todas as portas deverão respeitar as dimensões do projeto, com vão livre entre batentes de 0,80 x 2,10 m. As janelas deverão ser metálicas, de preferência com veneziana nos dormitórios. Os vidros utilizados nas janelas serão transparentes e lisos, com espessura de no mínimo 4 mm. Todas as portas deverão conter maçanetas de alavanca entre 0,90 m e 1,10 m.

PINTURA: As paredes internas e externas serão previamente lixadas, depois será aplicado selador acrílico, em seguida pintadas com tinta látex acrílica standard.

INSTALAÇÕES HIDROSSANITÁRIAS: Para atender a demanda de consumo de água fria conforme cálculo, será instalado um reservatório de polietileno com capacidade de 500L para cada unidade. As tubulações de esgoto seguirão o sistema proposto pelo projeto de instalações hidrossanitárias. Haverá um conjunto de tratamento de esgoto para cada unidade (previsto somente em projeto). No ponto do chuveiro, deverá ser instalado pressurizador, conforme especificação de projeto, para garantir a pressão mínima de 1,20mca.

INSTALAÇÕES ELÉTRICAS: As instalações elétricas obedecerão às normas da ABNT e da concessionária de energia local. Os quadros de distribuição internos possuirão circuitos separados, sendo estes divididos entre iluminação, tomadas, tomadas especiais e chuveiro.

SERVIÇOS FINAIS: Após a conclusão dos serviços, a obra será limpa, os entulhos totalmente removidos, em perfeitas condições para receber o Habite-se.

**GLEYCIAN
E COSTA
OLIVEIRA:6
1265878390**

Assinado digitalmente
por GLEYCIANE COSTA
OLIVEIRA:61265878390
DN: cn=GLEYCIANE COSTA
OLIVEIRA:61265878390 c=BR
o=ICP-Brasil
ou=29422374000187
Motivo: Eu sou o autor deste
documento
Local:
Data: 2025-09-05 14:36-06:00



Ofício N°42/2025 GAB/PREF

Governador Luiz Rocha – MA, 03 de setembro de 2025.

Ao Ilmo. Senhor

Maria Do Socorro Coelho Soares

Presidente da Câmara Municipal de Governador Luiz Rocha – MA

Assunto: Encaminhamento da Declaração de Sustentabilidade do Empreendimento

Ilustríssima Senhora,

A Prefeitura Municipal de Governador Luiz Rocha - MA, vem através deste ofício encaminhar a Declaração de Sustentabilidade do Empreendimento, proposta N° **039531/2025** – NOVO PAC – FNHIS 2025, cujo objeto é **Provisão de unidades habitacionais no Município de Governador Luiz Rocha/MA.**

Sem mais, reiteramos os votos de estima e consideração.

Declarado em 03/09/2025

JOSE
ORLANILDO
SOARES DE
OLIVEIRA:2911
0874372

Assinado digitalmente por JOSE
ORLANILDO SOARES DE
OLIVEIRA:29110874372
DN: cn=JOSE ORLANILDO SOARES
DE OLIVEIRA:29110874372 c=BR
o=ICP-Brasil ou=AC SyngularID
Múltipla
Motivo: Eu concordo com os termos
definidos pela inserção da minha
assinatura neste documento
Local:
Data: 2025-09-05 15:08:06:00

José Orlanildo Soares de Oliveira
Prefeito Municipal



Declaração referências SINAPI - Atribuído São Paulo

Proponente: PREFEITURA MUNICIPAL DE GOVERNADOR LUIZ ROCHA

Programa: 56000004186/2025

Nº do Contrato: 039531/2025

Descrição Detalhada do Objeto do Contrato: Provisão de unidades habitacionais no Município de Governador Luiz Rocha/MA.

Declaro sob as penas da lei que, para o contrato de repasse acima referenciado:

O responsável técnico pelo orçamento de referência, declara que verificou as referências SINAPI utilizadas no orçamento quanto a presença de serviço significativo que tenha seu(s) mais expressivo(s) insumo(s) indicado(s) com a legenda "AS" (atribuído São Paulo), e que verificou e atesta que a especificidade local justifica a manutenção do item como "AS".

Governador Luiz Rocha – 03 de setembro de 2025

GLEYCIANE
COSTA
OLIVEIRA:612658
78390

Assinado digitalmente por GLECYCIANE
COSTA OLIVEIRA:61265878390
DN: cn=GLECYCIANE COSTA
OLIVEIRA:61265878390 c=BR
o=ICP-Brasil ou=29422374000187
Motivo: Eu sou o autor deste documento
Local:
Data: 2025-09-05 15:09:06:00

GLECYCIANE COSTA OLIVEIRA

Engenheira Civil

CREA: 112004519-3



Declaração de cadastro dos beneficiários

Recebedor: PREFEITURA MUNICIPAL DE GOVERNADOR LUIZ ROCHA

Programa: 56000004186/2025

Termo de Compromisso: 039531/2025

Objeto: Provisão de unidades habitacionais no Município de Governador Luiz Rocha/MA.

Eu, José Orlanildo Soares de Oliveira, CPF 291.108.743-72, Prefeito(a) do Município de Governador Luiz Rocha/MA, representante legal do termo de compromisso acima referenciado cujo objeto é Provisão de unidades habitacionais no Município de Governador Luiz Rocha/MA, DECLARO sob as penas da lei:

- Que foram concluídos os cadastros dos beneficiários das obras executadas com recursos deste termo de compromisso/instrumento em sistema próprio ou no Cadastro Nacional de Mutuários – CADMUT, nos termos da Portaria MCID Nº 1416, de 6 de novembro de 2023;
- Que foi realizado o cadastramento ou a atualização dos dados do titular e cônjuge das famílias a serem beneficiadas no Cadastro Único dos Programas Sociais do Governo Federal – CadÚnico, nos termos da Portaria MCID Nº 1416, de 6 de novembro de 2023;
- Que a regularização de pendências eventualmente identificadas na pesquisa cadastral para efeitos de enquadramento do(s) beneficiário(s) foram regularizadas, nos termos do ANEXO I da Portaria MCID Nº 1416, de 6 de novembro de 2023.
- Que em consulta ao cadastro próprio(s) dos beneficiário(s), atendem ao disposto na alínea "a" do subitem 9.7, ANEXO I da Portaria MCID Nº 1416, de 6 de novembro de 2023, a saber:

9.6 É vedado a participação de família que:

- a) seja titular de contrato de financiamento obtido com recursos do Fundo de Garantia do Tempo de Serviço - FGTS ou em condições equivalentes às do Sistema Financeiro da Habitação - SFH, em qualquer parte do País;
- b) seja proprietária, promitente compradora ou titular de direito de aquisição, de arrendamento, de usufruto ou de uso de imóvel residencial, regular, com padrão mínimo de edificação e de habitabilidade estabelecido pelas regras da administração municipal, e dotado de abastecimento de água, de solução de esgotamento sanitário e de atendimento regular de energia elétrica, em qualquer parte do País; e
- c) tenha recebido, nos últimos dez anos, benefícios similares oriundos de subvenções econômicas concedidas com recursos do orçamento geral da União, do Fundo de Arrendamento Residencial -



FAR, do Fundo de Desenvolvimento Social - FDS ou provenientes de descontos habitacionais concedidos com recursos do FGTS.

9.6.1 As vedações expressas nas alíneas do subitem 9.6 não se aplicam à família que se enquadre em uma ou mais das seguintes hipóteses:

- a) tenha sido detentora de propriedade de imóvel residencial de que se tenha desfeito por força de decisão judicial há, no mínimo, cinco anos;
- b) tenha sido detentora de propriedade em comum de imóvel residencial, desde que dele se tenha desfeito em favor do coadquirente há, no mínimo, cinco anos;
- c) seja proprietária de imóvel residencial havido por herança ou doação, em fração ideal de até quarenta por cento, observada a regulamentação específica da fonte de recurso que tenha financiado o imóvel;
- d) seja proprietária de parte de imóvel residencial, em fração não superior a quarenta por cento;
- e) tenha sido detentora de propriedade anterior, em nome do cônjuge ou do companheiro do titular da inscrição, de imóvel residencial do qual se tenha desfeito antes da união do casal, por meio de instrumento de alienação registrado no cartório de registro de imóveis competente;
- f) seja detentora de nua propriedade de imóvel residencial gravado com cláusula de usufruto vitalício e tenha renunciado ao usufruto.

9.7 Para fins de verificação das vedações de que trata o subitem 9.6, o agente executor deverá:

a) solicitar aos beneficiários a assinatura de declaração, firmada sob as penas da lei, de atendimento ao disposto nas alíneas "a" a "c" do subitem 9.6, e nas alíneas "a" a "f" do subitem 9.6.1.

Governador Luiz Rocha – MA, 01 de setembro de 2025

JOSE
ORLANILDO
SOARES DE
OLIVEIRA:2
9110874372

Assinado digitalmente por JOSE
ORLANILDO SOARES DE
OLIVEIRA:29110874372
DN: cn=JOSE ORLANILDO
SOARES DE
OLIVEIRA:29110874372 c=BR
o=ICP-Brasil ou=AC
SyngularID Multipla
Motivo: Eu concordo com os
termos definidos pela inserção
da minha assinatura neste
documento
Local:
Data: 2025-09-05 15:09:06:00

José Orlanildo Soares de Oliveira

Prefeito(a) Municipal



DECLARAÇÃO DE APROVAÇÃO DE PROJETO

Declaramos, para fins de comprovação, que o projeto intitulado **Provisão de unidades habitacionais no município de Governador Luiz Rocha /MA**, sob a administração do Ministério das Cidades (NOVO PAC - FNHIS 2025), foi analisado e aprovado pela Prefeitura Municipal de Governador Archer, podendo ser apresentado o projeto para aprovação neste órgão e outras instâncias. Para que sejam produzidos todos os efeitos legais, técnicos e administrativos deste compromisso, firmamos o presente instrumento. N° da Proposta: 039531/2025.

Governador Luiz Rocha – MA, 03 de setembro de 2025

**J O S E
O R L A N I L D O
S O A R E S
D E
O L I V E I R A : 2
9 1 1 0 8 7 4 3 7 2**

Assinado digitalmente
por J O S E O R L A N I L D O
S O A R E S D E
O L I V E I R A : 2 9 1 1 0 8 7 4 3 7 2
D N : c n = J O S E O R L A N I L D O
S O A R E S D E
O L I V E I R A : 2 9 1 1 0 8 7 4 3 7 2 c = B R
o = I C P - B r a s i l o u = A C
S y n g u l a r I D M u l t i p l a
M o t i v o : E u c o n c o r d o c o m o s
t e r m o s d e f i n i d o s p e l a i n s e r t a ç ã o
d a m i n h a a s s i n a t u r a n e s t e
d o c u m e n t o
L o c a l :
D a t a : 2 0 2 5 - 0 9 - 0 5 1 5 : 0 9 - 0 6 : 0 0

José Orlanildo Soares de Oliveira

Prefeito Municipal



Declaração de Conformidade em Acessibilidade

Proponente: PREFEITURA MUNICIPAL DE GOVERNADOR LUIZ ROCHA

Programa: 56000004186/2025

Nº do Contrato: 039531/2025

Descrição Detalhada do Objeto do Contrato: Provisão de unidades habitacionais no Município de Governador Luiz Rocha/MA.

Eu, Gleyciane Costa Oliveira – CREA Nº 112004519-3, DECLARO, na qualidade de representante da Prefeitura Municipal de Governador Luiz Rocha e CNPJ 01.578.554/0001-33, Responsável Técnico pelo projeto vinculado ao convênio ou contrato de repasse nº 039531/2025, informo que o projeto atende os requisitos de acessibilidade estabelecidos pela Lei nº 10.098/2000.

Governador Luiz Rocha – MA, 03 de setembro de 2025

GLEYCIANE COSTA
OLIVEIRA:61265878
390

Assinado digitalmente por GLEYCIANE
COSTA OLIVEIRA:61265878390
DN: cn=GLEYCIANE COSTA
OLIVEIRA:61265878390 c=BR o=ICP-Brasil
ou=29422374000187
Motivo: Eu sou o autor deste documento
Local:
Data: 2025-09-05 15:09:06:00

GLEYCIANE COSTA OLIVEIRA

Engenheira Civil
CREA: 112004519-3



Declaração de Declaração de Responsabilidade

Proponente: PREFEITURA MUNICIPAL DE GOVERNADOR LUIZ ROCHA

Programa: 56000004186/2025

Nº do Contrato: 039531/2025

Descrição Detalhada do Objeto do Contrato: Provisão de unidades habitacionais no Município de Governador Luiz Rocha/MA.

Eu, José Orlanildo Soares de Oliveira, brasileiro(a), natural de Tuntum/MA, portador da carteira de identidade sob CPF 291.108.743-72, devidamente investido no cargo de Prefeito(a) Municipal de Governador Luiz Rocha - MA, inscrito no CNPJ 01.578.554/0001-33, declaro para os devidos fins de direito que a responsabilidade pela obtenção de todas as licenças e autorizações ambientais necessárias para o projeto FNHIS, será delegada à empresa vencedora do certame licitatório, nos termos do art. 25, § 5º, inciso I, da Lei nº 14.133, de 1º de abril de 2021.

Governador Luiz Rocha – MA, 03 de setembro de 2025

JOSE
ORLANILDO
SOARES DE
OLIVEIRA:2911
0874372

Assinado digitalmente por JOSE
ORLANILDO SOARES DE
OLIVEIRA:29110874372
DN: cn=JOSE ORLANILDO SOARES
DE OLIVEIRA,29110874372 c=BR
o=ICP-Brasil ou=AC SyngularID
Múltipla
Motivo: Eu concordo com os termos
definidos pela inserção da minha
assinatura neste documento
Local:
Data: 2025-09-05 15:10:06:00

José Orlanildo Soares de Oliveira
Prefeito(a) Municipal



Declaração de compromisso de execução da infraestrutura

Proponente: PREFEITURA MUNICIPAL DE GOVERNADOR LUIZ ROCHA

Programa: 56000004186/2025

Nº do Contrato: 039531/2025

Descrição Detalhada do Objeto do Contrato: Provisão de unidades habitacionais no Município de Governador Luiz Rocha/MA.

Declaro sob as penas da lei que eu, José Orlanildo Soares de Oliveira, portador do CPF 291.108.743-72, na qualidade de Prefeito(a) do Município de Governador Luiz Rocha e representante legal do termo de compromisso acima mencionado, que a implantação da infraestrutura do loteamento objeto do termo de compromisso acima referenciado será de responsabilidade deste ente federativo, assumindo integralmente os encargos técnicos, operacionais e financeiros correspondentes, sendo esta em acordo com a Portaria Conjunta MCID nº 1.416, de 06 de novembro de 2023, a saber: execução de terraplanagem, implantação de rede de energia elétrica, sistema de abastecimento de água, pavimentação em bloquete, calçada com elementos de acessibilidade, drenagem superficial (meio-fio e sarjeta de concreto); sendo a evolução da execução desta infraestrutura conforme cronograma físico anexo a esta declaração.

Declaro também ter ciência de que a não execução desta infraestrutura conforme cronograma previsto pode ensejar em paralisação de desbloqueio de repasse para a construção das unidades habitacionais.

Governador Luiz Rocha – MA, 03 de setembro de 2025

JOSÉ ORLANILDO
SOARES DE
OLIVEIRA:2911087
4372

Assinado digitalmente por JOSE ORLANILDO
SOARES DE OLIVEIRA:29110874372
DN: cn=JOSÉ ORLANILDO SOARES DE
OLIVEIRA:29110874372 e=BR o=ICP-Brasil
ou=AC: SyngularID Multipla
Motivo: Eu concordo com os termos definidos
pela inserção da minha assinatura neste
documento
Local:
Data: 2025-09-05 15:10:06:00

José Orlanildo Soares de Oliveira
Prefeito(a) Municipal



Declaração de Manifestação Ambiental

Proponente: PREFEITURA MUNICIPAL DE GOVERNADOR LUIZ ROCHA

Programa: 56000004186/2025

Nº do Contrato: 039531/2025

Descrição Detalhada do Objeto do Contrato: Provisão de unidades habitacionais no Município de Governador Luiz Rocha/MA.

O Município de Governador Luiz Rocha, inscrito no CNPJ sob o nº 01.578.554/0001-33, neste ato representado por seu representante legal, José Orlanildo Soares de Oliveira, Prefeito Municipal de Governador Luiz Rocha/MA, com fundamento no art. 25, § 5º, inciso I, da Lei Federal nº 14.133/2021, bem como na Portaria MCID nº 32/2024, que regulamenta as exigências ambientais no âmbito do Novo Programa de Aceleração do Crescimento – Novo PAC, declara que:

Optará por exigir da empresa executora contratada, no âmbito do processo licitatório a ser promovido, a apresentação da manifestação ambiental necessária à viabilização do empreendimento do Programa Minha Casa, Minha Vida (MCMV).

A obrigação de obtenção e apresentação da referida manifestação ambiental constará expressamente no edital da licitação, em conformidade com as normas ambientais vigentes e com o disposto na legislação federal supracitada.

Nestes termos, firma a presente declaração para os devidos fins.

Governador Luiz Rocha – MA, 03 de setembro de 2025

JOSE ORLANILDO
SOARES DE
OLIVEIRA:2911087
4372

Assinado digitalmente por JOSE ORLANILDO
SOARES DE OLIVEIRA:29110874372
DN: cn=JOSE ORLANILDO SOARES DE
OLIVEIRA:29110874372, o=DSE, ou=AC-SingularID Multipla
Motivo: Eu concordo com os termos
definidos pela inserção da minha assinatura
nesto documento
Local:
Data: 2025-09-05 15:10:06:00

José Orlanildo Soares de Oliveira
Prefeito Municipal



Declaração de posse de terreno localizado em área pública

Proponente: PREFEITURA MUNICIPAL DE GOVERNADOR LUIZ ROCHA

Programa: 56000004186/2025

Nº do Contrato: 039531/2025

Descrição Detalhada do Objeto do Contrato: Provisão de unidades habitacionais no Município de Governador Luiz Rocha/MA.

Declaro sob as penas do Artigo 299 do Código Penal (Decreto-Lei nº 2.848, de 7 de dezembro de 1940) e em consonância com o artigo 16, § 1º da Portaria Conjunta MGI/MF/CGU nº 32, de 04 de junho de 2024, que este Recebedor é detentor da posse da área, objeto da intervenção, localizada em área pública e situado no Município de Governador Luiz Rocha/MA, assegurado como sede das obras executadas com recursos deste termo de compromisso/instrumento.

Firmo, ainda, o compromisso de disponibilizar tempestivamente as documentações necessárias no sistema de monitoramento e acompanhamento de obras, Transferegov, e comprovar, até o final da execução do objeto do instrumento, nos termos da Portaria Conjunta MGI/MF/CGU nº 32/2024, a regularização formal dos plenos poderes inerentes a propriedade do imóvel.

Governador Luiz Rocha – MA, 03 de setembro de 2025

**JOSE
ORLANILDO
SOARES DE
OLIVEIRA:29
110874372**

Assinado digitalmente por JOSE
ORLANILDO SOARES DE
OLIVEIRA:29110874372
DN: cn=JOSE ORLANILDO
SOARES DE
OLIVEIRA:29110874372 c=BR
o=ICP-Brasil ou=AC SyngularID
Multipla
Motivo: Eu concordo com os termos
definidos pela inserção da minha
assinatura neste documento
Local:
Data: 2025-09-05 15:10-06:00

José Orlanildo Soares de Oliveira
Prefeito(a) Municipal



Declaração de Encargos Sociais, ISS e Levantamentos Preliminares

Proponente: PREFEITURA MUNICIPAL DE GOVERNADOR LUIZ ROCHA

Programa: 56000004186/2025

Nº do Contrato: 039531/2025

Descrição Detalhada do Objeto do Contrato: Provisão de unidades habitacionais no Município de Governador Luiz Rocha/MA.

Eu, Gleyciane Costa Oliveira – CREA Nº 112004519-3, como orçamentista do projeto de acima referenciado, que foram utilizados os encargos sociais vigentes tanto para mão de obra horista quanto para mão de obra mensalista no SINAPI, data base 05/2025, SEM desoneração;

Declaramos para os devidos fins que, conforme legislação tributária municipal, a base de cálculo do ISS deste tipo de obra corresponde à 100%, com a respectiva alíquota de 5%

Declaramos também para os devidos fins que o regime de contribuição previdenciária sobre a Receita Bruta adotado para a elaboração do orçamento foi SEM desoneração, e que esta é a alternativa mais adequada para a Administração Pública

Declaramos também que foram inseridos no Transferegov os levantamentos preliminares que embasaram a concepção adotada tais como geológicos, geotécnicos, hidrológicos, batimétricos, topográficos, sociais, ambientais e cadastrais que deram suporte aos projetos

A proposta apresentada é compatível com o plano diretor municipal, com os instrumentos previstos no Estatuto das Cidades de que trata a lei 10.257 de 10 de julho de 2001, com as legislações (local, estadual e federal) e com os planos: local de habitação de interesse social, plano de saneamento básico, plano de bacia hidrográfica, plano de mobilidade urbana, plano diretor de drenagem urbana e plano municipal de redução de riscos.



Atesto para os devidos fins de direito que os projetos apresentados pela Prefeitura de Governador Archer estão em conformidade com os requisitos elencados no Anteprojeto e nas normas e regulamentações vigentes.

Governador Luiz Rocha – MA, 03 de setembro de 2025

GLEYCIANE
COSTA
OLIVEIRA:6126587
8390

Assinado digitalmente por GLEYCIANE
COSTA OLIVEIRA:61265878390
DN: cn=GLEYCIANE COSTA
OLIVEIRA:61265878390 c=BR
o=ICP-Brasil ou=29422374000187
Motivo: Eu sou o autor deste documento
Local:
Data: 2025-09-05 15:10-06:00

GLEYCIANE COSTA OLIVEIRA

Engenheira Civil
CREA: 112004519-3

JOSE
ORLANILDO
SOARES DE
OLIVEIRA:29
110874372

Assinado digitalmente por JOSE
ORLANILDO SOARES DE
OLIVEIRA:29110874372
DN: cn=JOSE ORLANILDO
SOARES DE
OLIVEIRA:29110874372 c=BR
o=ICP-Brasil ou=AC.SingularID
Multipla
Motivo: Eu concordo com os termos
definidos pela inserção da minha
assinatura neste documento
Local:
Data: 2025-09-05 15:10-06:00

José Orlanildo Soares de Oliveira
Prefeito(a) Municipal



Declaração planejamento licitação

Proponente: PREFEITURA MUNICIPAL DE GOVERNADOR LUIZ ROCHA

Programa: 56000004186/2025

Nº do Contrato: 039531/2025

Descrição Detalhada do Objeto do Contrato: Provisão de unidades habitacionais no Município de Governador Luiz Rocha/MA.

Declaramos através desta que este Município pretende realizar o processo licitatório com a finalidade de contratação de empresa para execução do empreendimento acima referenciado conforme segue:

Indicação das submetas que serão licitadas separadamente:	Serão licitadas em separado (meta 1 – produção de unidades habitacionais / meta 2 – execução de trabalho técnico social)
Legislação adotada:	Lei 14.133/2021
Forma de execução:	Execução indireta
Utilizará pregão?:	() Sim / (X) Não
Regime de execução:	Empreitada preço global
Preço sigiloso?:	Não

Governador Luiz Rocha – MA, 03 de setembro de 2025

JOSE
ORLANILDO
SOARES DE
OLIVEIRA:29110
874372

Assinado digitalmente por JOSE
ORLANILDO SOARES DE
OLIVEIRA:29110874372
DN: cn=JOSE ORLANILDO SOARES
DE OLIVEIRA:29110874372 c=BR
o=ICP-Brasil ou=AC SyngularID
Multipla
Motivo: Eu concordo com os termos
definidos pela inserção da minha
assinatura neste documento
Local:
Data: 2025-09-05 15:10:06:00

José Orlanildo Soares de Oliveira
Prefeito(a) Municipal



Declaração de Sustentabilidade do Empreendimento

Proponente: PREFEITURA MUNICIPAL DE GOVERNADOR LUIZ ROCHA

Programa: 56000004186/2025

Nº do Contrato: 039531/2025

Descrição Detalhada do Objeto do Contrato: Provisão de unidades habitacionais no Município de Governador Luiz Rocha/MA.

Eu, José Orlanildo Soares de Oliveira, brasileiro(a), natural de Tuntum/MA, portador da carteira de identidade sob nº CPF 291.108.743-72, devidamente investido no cargo de Prefeito(a) Municipal de Governador Luiz Rocha - MA, inscrito no CNPJ 01.578.554/0001-33, declaro para os devidos fins de direito que a Prefeitura Municipal se compromete a adotar os atributos de sustentabilidade presentes nos projetos.

Declaro também que a Prefeitura Municipal possui recursos financeiros, técnicos e estruturais de modo a garantir a operação, manutenção e conservação adequadas da infraestrutura pública gerada pelos investimentos decorrentes do contrato de repasse ou termo de compromisso e, até a entrega das unidades habitacionais aos beneficiários, zelar pela preservação e guarda do imóvel contra invasões e depredações, prevendo reparos e periodicidade de manutenções necessárias durante a vida útil da infraestrutura.

Declaro ainda que o Poder Legislativo está comunicado deste compromisso assumido, conforme comprovante anexo.

Governador Luiz Rocha – MA, 03 de setembro de 2025

JOSE ORLANILDO
SOARES DE
OLIVEIRA:2911087
4372

Assinado digitalmente por JOSE
ORLANILDO SOARES DE
OLIVEIRA:29110874372
DN: cn=JOSE ORLANILDO SOARES DE
OLIVEIRA:29110874372 c=BR o=ICP-Brasil
ou=AC SyngularID Multipla
Motivo: Eu concordo com os termos
definidos pela inserção da minha assinatura
neste documento
Local:
Data: 2025-09-05 15:09:06:00

José Orlanildo Soares de Oliveira
Prefeito(a) Municipal



Declaração de Viabilidade de existência prévia de redes

Proponente: PREFEITURA MUNICIPAL DE GOVERNADOR LUIZ ROCHA

Programa: 56000004186/2025

Nº do Contrato: 039531/2025

Descrição Detalhada do Objeto do Contrato: Provisão de unidades habitacionais no Município de Governador Luiz Rocha/MA.

O Município de Governador Luiz Rocha, neste ato representado pelo Sr(a). José Orlanildo Soares de Oliveira, Prefeito(a) Municipal, referente à obra acima epigrafada, DECLARA sob as penas da Portaria Conjunta MGI/MF/CGU nº 32, de 04/06/2024 sobre a existência de fornecimento de serviços necessários para a plena funcionalidade do empreendimento a ser executado neste termo de compromisso:

Coleta/tratamento de esgoto: existe viabilidade, sendo que a solução de tratamento será por fossa/sumidouro;

Fornecimento de água potável: existe viabilidade, sendo o fornecimento realizado pela CAEMA;

Coleta de resíduos sólidos: existe coleta de resíduos sólidos na região, sendo de responsabilidade desta municipalidade;

Fornecimento de energia elétrica: existe viabilidade, sendo a energia fornecida pela Equatorial Energia Firmamos o compromisso de apresentar até a etapa de verificação do resultado do processo licitatório a carta de viabilidade para fornecimento de energia elétrica emitida pela Equatorial Energia, como também assumimos o compromisso de execução de quaisquer serviços necessários para a viabilidade de fornecimento de energia elétrica e de abastecimento de água que garantam a funcionalidade do empreendimento, sem ônus para os recursos deste termo de compromisso.

Governador Luiz Rocha – MA, 03 de setembro de 2025

JOSE
ORLANILDO
SOARES DE
OLIVEIRA:291108
74372

Assinado digitalmente por JOSE
ORLANILDO SOARES DE
OLIVEIRA:29110874372
DN: cn=JOSE ORLANILDO SOARES DE
OLIVEIRA:29110874372, c=BR,
o=ICP-Brasil, ou=AC SyngularID Multipla
Motivo: Eu concordo com os termos
definidos pela inserção da minha
assinatura neste documento
Local:
Data: 2025-09-05 15:10:06:00

José Orlanildo Soares de Oliveira
Prefeito(a) Municipal



Parecer técnico sobre utilização do Projeto Padronizado

Proponente: PREFEITURA MUNICIPAL DE GOVERNADOR LUIZ ROCHA

Programa: 56000004186/2025

Nº do Contrato: 039531/2025

Descrição Detalhada do Objeto do Contrato: Provisão de unidades habitacionais no Município de Governador Luiz Rocha/MA.

Declaro que adotei o projeto padronizado paradigma de habitação FNHIS fornecida pela mandatária Caixa Econômica Federal.

Atesto que o projeto básico decorrente do projeto padronizado disponibilizado pela mandatária Caixa Econômica Federal, incluídas as adequações necessárias às especificidades locais de sua implantação, as fundações e obras complementares, está em conformidade com a legislação local e as normas técnicas brasileiras, e a compatibilidade do orçamento do empreendimento com o Decreto nº 7.983, de 8 de abril de 2013 e art. 127 e art. 128 da Lei nº 14.133, de 1º de abril de 2021.

Declaro, sob as penas da Lei e em conformidade com a Portaria Conjunta MGI/MF/CGU nº 32/2024, que, para a execução do objeto do Termo de Compromisso nº 039544/2025, foi elaborado projeto básico decorrente do projeto padronizado disponibilizado pela mandatária Caixa Econômica Federal, contemplando as adequações necessárias à plena funcionalidade do objeto devido às especificidades do local de implantação, fundações e obras complementares.

Governador Luiz Rocha – MA, 03 de setembro de 2025

GLEYCIANE COSTA
OLIVEIRA:61265878
390

Assinado digitalmente por GLEYCIANE
COSTA OLIVEIRA:61265878390
DN: cn=GLEYCIANE COSTA
OLIVEIRA:61265878390 c=BR
o=ICP-Brasil ou=29422374000187
Motivo: Eu sou o autor deste documento
Local:
Data: 2025-09-05 15:07:06:00

GLEYCIANE COSTA OLIVEIRA

Engenheira Civil
CREA: 112004519-3



Anotação de Responsabilidade Técnica - ART
Lei nº 6.496, de 7 de dezembro de 1977

CREA-MA

ART OBRA / SERVIÇO
Nº MA20250956449

Conselho Regional de Engenharia e Agronomia do Estado do Maranhão

INICIAL

1. Responsável Técnico

GLEYCIANE COSTA OLIVEIRA

Título profissional: **ENGENHEIRA CIVIL, MASTER BIM - FERRAMENTAS DE GESTÃO E PROJETOS**

RNP: **1120045193**

Registro: **1120045193MA**

Empresa contratada: **E ARAUJO GUIMARÃES LTDA**

Registro : **0000012399-MA**

2. Dados do Contrato

Contratante: **GOVERNADOR LUIZ ROCHA - MA**

CPF/CNPJ: **01.578.554/0001-33**

PRAÇA JOÃO GONÇALVES

Nº: **S/Nº**

Complemento:

Bairro: **CENTRO**

Cidade: **GOVERNADOR LUIZ ROCHA**

UF: **MA**

CEP: **65795000**

Contrato: **Não especificado**

Celebrado em:

Valor: **R\$ 2.870.000,00**

Tipo de contratante: **Pessoa Jurídica de Direito Público**

Ação Institucional: **Agricultura familiar**

3. Dados da Obra/Serviço

OUTROS SEDE DO MUNICÍPIO

Nº: **S/Nº**

Complemento:

Bairro: **CENTRO**

Cidade: **GOVERNADOR LUIZ ROCHA**

UF: **MA**

CEP: **65795000**

Data de Início: **28/08/2025**

Previsão de término: **26/11/2025**

Coordenadas Geográficas: **-5.472548, -44.071764**

Finalidade:

Código: **Não Especificado**

Proprietário: **GOVERNADOR LUIZ ROCHA - MA**

CPF/CNPJ: **01.578.554/0001-33**

4. Atividade Técnica

	Quantidade	Unidade
14 - Elaboração		
81 - Projeto Arquitetônico > CONSTRUÇÃO CIVIL > EDIFICAÇÕES > DE EDIFICAÇÃO > #1.1.1.1 - DE ALVENARIA	47,46	m²
80 - Projeto > CONSTRUÇÃO CIVIL > INSTALAÇÕES HIDROSSANITÁRIAS > #1.4.1 - DE SISTEMA DE ÁGUA POTÁVEL	47,46	m²
80 - Projeto > CONSTRUÇÃO CIVIL > INSTALAÇÕES HIDROSSANITÁRIAS > #1.4.3 - DE INSTALAÇÃO DE SISTEMA DE ESGOTO SANITÁRIO	47,46	m²
80 - Projeto > ELETROTÉCNICA > INSTALAÇÕES ELÉTRICAS > DE INSTALAÇÕES ELÉTRICAS EM BAIXA TENSÃO > #11.10.1.1 - PARA FINS RESIDENCIAIS	47,46	m²
80 - Projeto > ESTRUTURAS > ESTRUTURAS DE CONCRETO E ARGAMASSA ARMADA > #2.1.1 - DE ESTRUTURA DE CONCRETO ARMADO	47,46	m²
80 - Projeto > CONSTRUÇÃO CIVIL > EDIFICAÇÕES > DE ACESSIBILIDADE DE EDIFICAÇÃO > #1.1.3.1 - PARA FINS RESIDENCIAIS	47,46	m²
80 - Projeto > AGRIMENSURA > PARCELAMENTO DO SOLO > DE IMPLANTAÇÃO DE LOTEAMENTO > #36.5.2.1 - URBANO	47,46	m²
80 - Projeto > TRANSPORTES > INFRAESTRUTURA URBANA > DE PAVIMENTAÇÃO > #4.2.1.3 - EM PARALELEPÍPEDO PARA VIAS URBANAS	47,46	m²
35 - Elaboração de orçamento > CONSTRUÇÃO CIVIL > INSTALAÇÕES HIDROSSANITÁRIAS > #1.4.1 - DE SISTEMA DE ÁGUA POTÁVEL	47,46	m²
35 - Elaboração de orçamento > CONSTRUÇÃO CIVIL > EDIFICAÇÕES > DE EDIFICAÇÃO > #1.1.1.1 - DE ALVENARIA	47,46	m²
35 - Elaboração de orçamento > CONSTRUÇÃO CIVIL > INSTALAÇÕES HIDROSSANITÁRIAS > #1.4.3 - DE INSTALAÇÃO DE SISTEMA DE ESGOTO SANITÁRIO	47,46	m²
35 - Elaboração de orçamento > ELETROTÉCNICA > INSTALAÇÕES ELÉTRICAS > DE INSTALAÇÕES ELÉTRICAS EM BAIXA TENSÃO > #11.10.1.1 - PARA FINS RESIDENCIAIS	47,46	m²
35 - Elaboração de orçamento > ESTRUTURAS > ESTRUTURAS DE CONCRETO E ARGAMASSA ARMADA > #2.1.1 - DE ESTRUTURA DE CONCRETO ARMADO	47,46	m²

A autenticidade desta ART pode ser verificada em: <https://crea-ma.sitac.com.br/publico/>, com a chave: D22dw
 Impresso em: 05/09/2025 às 14:41:26 por: , ip: 191.178.175.111





Anotação de Responsabilidade Técnica - ART
Lei nº 6.496, de 7 de dezembro de 1977

CREA-MA

ART OBRA / SERVIÇO
Nº MA20250956449

Conselho Regional de Engenharia e Agronomia do Estado do Maranhão

INICIAL

35 - Elaboração de orçamento > CONSTRUÇÃO CIVIL > EDIFICAÇÕES > DE ACESSIBILIDADE DE EDIFICAÇÃO > #1.1.3.1 - PARA FINS RESIDENCIAIS	47,46	m²
35 - Elaboração de orçamento > AGRIMENSURA > PARCELAMENTO DO SOLO > DE IMPLANTAÇÃO DE LOTEAMENTO > #36.5.2.1 - URBANO	47,46	m²
35 - Elaboração de orçamento > TRANSPORTES > INFRAESTRUTURA URBANA > DE PAVIMENTAÇÃO > #4.2.1.3 - EM PARALELEPÍEDO PARA VIAS URBANAS	47,46	m²
66 - Laudo > GEOTECNIA E GEOLOGIA DA ENGENHARIA > SONDAGENS > DE SONDAGEM GEOTÉCNICA > #3.2.1.1 - A TRADO	47,46	m²

Após a conclusão das atividades técnicas o profissional deve proceder a baixa desta ART

5. Observações

ELABORAÇÃO DO LAUDO DE SONDAGEM, PROJETO, LOTEAMENTO E ORÇAMENTO PARA CONSTRUÇÃO DE 20 UNIDADES HABITACIONAIS NO MUNICÍPIO DE GOVERNADOR LUIZ ROCHA - MA Nº / ANO DA PROPOSTA: 039531/2025

6. Declarações

- Declaro que estou cumprindo as regras de acessibilidade previstas nas normas técnicas da ABNT, na legislação específica e no decreto n. 5296/2004 e 9451/2018.

7. Entidade de Classe

UEMA -UNIVERSIDADE ESTADUAL DO MARANHAO

8. Assinaturas

Declaro serem verdadeiras as informações acima

_____, _____ de _____ de _____

Local

data



Documento assinado eletronicamente
 com credenciais de login e senha

GLEYCIANE COSTA OLIVEIRA

RNP: 1120045193

Data: 05/09/2025 14:41:26

GLEYCIANE COSTA OLIVEIRA - CPF: ***.658.783-**

GOVERNADOR LUIZ ROCHA - MA - CNPJ: 01.578.554/0001-33

9. Informações

* A ART é válida somente quando quitada, mediante apresentação do comprovante do pagamento ou conferência no site do Crea.

10. Valor

Valor da ART: **R\$ 271,47** Registrada em: **29/08/2025** Valor pago: **R\$ 271,47** Nosso Número: **8306512004**

A autenticidade desta ART pode ser verificada em: <https://crea-ma.sitac.com.br/publico/>, com a chave: D22dw
 Impresso em: 05/09/2025 às 14:41:26 por: , ip: 191.178.175.111



RELATÓRIO DE SONDAAGEM

1. INTRODUÇÃO

Este relatório tem por finalidade apresentar as condições do solo do terreno destinado à construção de Habitações no Programa FNHIS, localizado no Município de Governador Luiz Rocha – MA. A análise foi realizada após vistoria in loco, com o objetivo de verificar a compatibilidade do solo com o projeto de fundações proposto.

2. LOCALIZAÇÃO DO TERRENO

O terreno analisado está situado na área designada para a construção das habitações, conforme projeto aprovado pela Prefeitura Municipal. A localização possui acesso facilitado, estando próxima de vias urbanas e infraestrutura adequada para os serviços de construção.

3. CONDIÇÕES DO SOLO

A vistoria técnica realizada no terreno indicou que o solo apresenta características adequadas para a construção das habitações. As principais observações sobre as condições do solo são as seguintes:

- Superfície: A camada superficial do terreno apresenta uma cobertura de solo argiloso, estável e bem coeso, sem sinais de erosão ou movimentação recente, coberto por vegetação rasteira, em geral pasto.
- Capacidade de Suporte: Em profundidade, o solo revelou-se firme, com boa capacidade de suporte para as fundações previstas no projeto estrutural. Não foram observadas formações que indicassem a necessidade de intervenções corretivas ou modificações no projeto.
- Nível de Umidade: O terreno encontra-se em boas condições de drenagem natural, sem acúmulo de água ou indícios de saturação do solo. O nível de umidade do solo é compatível com a execução da obra.
- Topografia: A topografia do terreno é favorável para a execução da obra, com desníveis pouco acentuados que não demandam grandes movimentações de terra.

4. COMPATIBILIDADE COM O PROJETO DE FUNDAÇÕES

A análise das características do solo indicou que ele é plenamente compatível com o projeto de fundações previsto para as habitações. As condições encontradas permitem a adoção de fundações rasas, tais como sapatas isoladas ou radier, conforme já especificado no projeto.

5. CONCLUSÃO

Diante da vistoria realizada e da análise das condições do solo, conclui-se que o terreno indicado para a construção das habitações apresenta características geotécnicas adequadas para a edificação. O solo é compatível com o projeto de fundações proposto, sendo desnecessárias adaptações ou reforços adicionais.

Com isso, considera-se o terreno apto para o início das obras, respeitando-se as condições estabelecidas no projeto aprovado.

GLEYCIANE COSTA
OLIVEIRA:61265878
390

Assinado digitalmente por GLEYCIANE
COSTA OLIVEIRA:61265878390
DN: cn=GLEYCIANE COSTA
OLIVEIRA:61265878390 c=BR
o=ICP-Brasil ou=29422374000187
Motivo: Eu sou o autor deste documento
Local:
Data: 2025-09-05 14:37:06:00

Prefeitura Municipal de Governador Luiz Rocha – MA
Gleyciane Costa Oliveira
CREA/MA: 112004519-3



S 5° 28' 42", W 44° 4' 25"
Governador Luiz Rocha



S 5° 28' 42", W 44° 4' 25"
Governador Luiz Rocha



S 5° 28' 42", W 44° 4' 25"
Governador Luiz Rocha



S 5° 28' 42", W 44° 4' 25"
Governador Luiz Rocha



S 5° 28' 42", W 44° 4' 25"
Governador Luiz Rocha



S 5° 28' 42", W 44° 4' 25"
Governador Luiz Rocha



S 5° 28' 47", W 44° 4' 24"
Governador Luiz Rocha



S 5° 28' 47", W 44° 4' 24"
Governador Luiz Rocha



S 5° 28' 40", W 44° 4' 18"
Governador Luiz Rocha



S 5° 28' 40", W 44° 4' 19"
Governador Luiz Rocha



S 5° 28' 40", W 44° 4' 19"
Governador Luiz Rocha

ESTUDO TÉCNICO PRELIMINAR

REQUISITANTE: Secretaria Municipal de Obras

O presente estudo técnico preliminar consiste na primeira etapa do planejamento de uma contratação que caracteriza o interesse público envolvido e a sua melhor solução, visando fundamentar a elaboração do termo de referência, consoante previsto no art. 6º, inciso XX da Lei 14.133/2021.

1. DESCRIÇÃO DA NECESSIDADE DA CONTRATAÇÃO - art. 18, § 1º, inciso I, da Lei nº 14.133/2021

1.1. A presente contratação visa a satisfação do interesse público pois a Prefeitura Municipal de Governador Luiz Rocha - MA se baseia na essencialidade da demanda residencial para atendimento das necessidades da população do município de Governador Luiz Rocha (MA). A Construção de unidades habitacionais no município apresentará capacidade de atendimento para a população de Governador Luiz Rocha.

1.2. Atualmente, a Prefeitura Municipal de Governador Luiz Rocha enfrenta dificuldades para atendimento nesse quesito, por não possuir espaço que atenda a demanda de necessidade residencial, o que tem levado a situações que vem prejudicando os moradores e comprometendo a qualidade de vida e lazer da população.

1.3. O objetivo da contratação visa aprimorar a infraestrutura, referente a unidades habitacionais municipais, uma vez que esses refletem na melhoria da qualidade de vida.

2. LEVANTAMENTO DE MERCADO

2.1. A presente demanda apresenta uma solução viável, uma vez que a construção de unidades habitacionais não apenas contribui para a melhoria da infraestrutura urbana, como também promove um ambiente mais digno, seguro e organizado, favorecendo a qualidade de vida da população e ampliando as possibilidades de lazer e bem-estar dos cidadãos.

2.2. As soluções foram avaliadas com base na viabilidade técnica e econômica, e capacidade de atendimento às especificidades de cada secretaria. Abaixo, detalhamos solução escolhida, conforme plano de trabalho (ANEXO I):

2.2.1. Contratação de Empresa Especializada

Descrição: Contratar uma empresa especializada para realizar todas as atividades de manutenção preventiva e corretiva de infraestrutura ligada as unidades habitacionais.

Análise Comparativa

3. DESCRIÇÃO DA SOLUÇÃO COMO UM TODO

3.1. Justificativas para a Contratação de Empresa Especializada:

3.1.1. Expertise Técnica: Empresas especializadas possuem conhecimento e experiência específicos, garantindo um serviço de alta qualidade e minimizando o risco de erros e falhas técnicas.

3.1.2. Eficiência Operacional: Empresas bem estruturadas e com processos definidos podem realizar manutenções de forma mais rápida e eficiente, garantindo a execução do objeto de acordo com as normas vigentes.

3.1.3. Redução de Riscos: A expertise da empresa reduz o risco de problemas técnicos que poderiam comprometer a execução do objeto.

4. QUANTITATIVO ESTIMADO - art. 18, § 1º, inciso IV, da Lei nº 14.133/2021

4.1. O custo estimado dos quantitativos foram obtidos mediante informações disponíveis na base oficial SINAPI. Em relação aos quantitativos apresentados, eles são justificados no orçamento do objeto a ser executado e em anexo (ANEXO II) nessa ETP.

4.2. A estimativa das quantidades a serem contratadas foram obtidas de acordo com levantamento em campo e elaboração de projetos arquitetônicos e complementares que baseiam os quantitativos dos serviços a serem executado.

5. ESTIMATIVA DO VALOR DA CONTRATAÇÃO – art. 18, §1º, inciso VI da Lei 14.133/21

5.1. O valor estimado se baseia no valor da última contratação, que foi no valor **R\$ 2.800.000,00 (Dois milhões e oitocentos mil reais)**, valor referente a planilha orçamentária.

6. JUSTIFICATIVA DO PARCELAMENTO OU NÃO DA CONTRATAÇÃO – art. 18, § 1º, inciso VIII da Lei 14.133/21

6.1. A Lei 14.133/2021 dispõe no inciso II do seu art. 47 que as licitações atenderão aos princípios do parcelamento, quando for tecnicamente viável e economicamente vantajoso.

6.2. O §1º do art. 47 da Lei 14.133/2021 exige que na aplicação do princípio do parcelamento devem ser considerados: I) a responsabilidade técnica; II) o custo para a Administração de vários contratos frente às vantagens da redução de custos, com divisão do objeto em itens; III) o dever de buscar a ampliação da competição e de evitar a concentração de mercado.

6.3. Dessa forma, o objeto será: GLOBAL, justificando que o não parcelamento das obras é mais satisfatório do ponto de vista da eficiência técnica, por manter a qualidade do investimento, haja vista que o gerenciamento permanece o tempo todo a cargo de um mesmo administrador, oferecendo um maior nível de controle pela Administração na execução das obras e serviços, cumprimento de cronograma e observância de prazos com a concentração da responsabilidade da construção e garantia dos resultados.

6.4. Ressalta-se que em obras com serviços inter-relacionados, o atraso em uma etapa construtiva implica em atraso nas demais etapas, ocasionando aumento de custo e comprometimento dos marcos intermediários e final de entrega da obra. Pelas razões expostas, recomenda-se que a contratação não seja parcelada, por não ser vantajoso para a administração pública ou representar prejuízo ao conjunto ou ao complexo do objeto a ser contratado.

7. POSICIONAMENTO CONCLUSIVO - art. 18, §1º, inciso XIII da Lei 14.133/21

7.1. Declaramos que a solução encontrada é viável e dessa forma, concluímos que a solução indicada é a mais adequada e requeremos a continuidade do processo para efetivar a contratação, visando o atendimento da necessidade a que se destina.

7.2. A Administração reconhece a importância da habitação digna para a qualidade de vida dos cidadãos e julga essa etapa do desenvolvimento urbano como grande colaboradora para a inclusão social e a promoção da dignidade humana. Acredita que o acesso à moradia é socialmente necessário à cidadania plena e, buscando a melhoria das condições de vida no município, pleiteia a construção de unidades habitacionais situadas em área estratégica de desenvolvimento do município.

8. ELEMENTOS MÍNIMOS NECESSÁRIOS - art. 18, §2º, inciso XIII da Lei 14.133/21

8.1. O presente estudo técnico preliminar contemplou ao menos os elementos previstos nos incisos I, IV, VI, VIII e XIII do § 1º do art. 18 da Lei 14.133/2021, suficientes para identificar o problema a ser resolvido, sob a perspectiva do interesse público, e foi capaz de apontar a contratação que revela viabilidade técnica e econômica.

8.2. Os demais elementos previstos nos incisos do §1º do art. 18 da Lei 14.133/2021 não são obrigatórios e podem ser dispensados nos termos do §2º do art. 18 da Lei 14.133/2021. No presente caso, os mesmos não foram utilizados, por tal motivo: trata-se de objeto contratado com habitualidade, que não demanda complexidade, aliado ao fato deste Órgão Público, encontrar-se em fase de adaptação para aplicar as inúmeras novidades da Lei 14.133/2021, dando prioridade e efetividade neste primeiro momento de adaptação, para os elementos obrigatórios previstos em lei).

9. RESPONSÁVEIS

Governador Luiz Rocha (MA), 15 de dezembro de 2025

**GLEYCIANE COSTA
OLIVEIRA:61265878
390**

Assinado digitalmente por GLECYCIANE
COSTA OLIVEIRA:61265878390
DN: cn=GLECYCIANE COSTA
OLIVEIRA:61265878390 c=BR o=ICP-Brasil
ou=29422374000187
Motivo: Eu sou o autor deste documento
Local:
Data: 2025-12-17 11:43:06:00

GLEYCIANE COSTA OLIVEIRA
Engenheira Civil
Registro Nacional: 1120045193/MA



MINISTERIO DAS CIDADES

TRANSFEREGOV

Nº / ANO DA PROPOSTA:

039531/2025

NÚMERO DA PROPOSTA NOVO PAC - SELEÇÃO:

56000004186/2025

OBJETO:

Provisão de unidades habitacionais no Município de Governador Luiz Rocha/MA.

CARACTERIZAÇÃO DOS INTERESSES RECÍPROCOS:

O Programa Minha Casa Minha Vida representa interesses recíprocos entre a União e o Município de Governador Luiz Rocha, ao assegurar moradia digna às famílias de baixa renda, fomentar a política habitacional local, gerar empregos e impulsionar a economia pela construção civil. Traduz ainda o compromisso conjunto com a inclusão social e o desenvolvimento urbano sustentável.

RELAÇÃO ENTRE A PROPOSTA E OS OBJETIVOS E DIRETRIZES DO PROGRAMA:

A proposta de construção de unidades habitacionais está alinhada às diretrizes do Programa Minha Casa Minha Vida, ao atender famílias em situação de vulnerabilidade urbana. Garante moradia digna com padrões de sustentabilidade, segurança e habitabilidade, contribuindo para a redução do déficit habitacional e para a inclusão social, além de reafirmar o compromisso municipal com políticas públicas de habitação e o bem-estar coletivo.

PÚBLICO ALVO:

O público-alvo direto da proposta corresponde a famílias em situação de vulnerabilidade residentes na zona urbana, que vivem em condições habitacionais inadequadas ou sem acesso à moradia digna. Indiretamente, a ação beneficia toda a comunidade, ao reduzir o déficit habitacional, promover a inclusão social e fortalecer a economia local por meio da geração de empregos na construção civil, contribuindo para o desenvolvimento sustentável do Município.

PROBLEMA A SER RESOLVIDO:

A execução do projeto resultará na construção de unidades habitacionais, reduzindo significativamente o déficit habitacional urbano de e proporcionando moradia digna para famílias de baixa renda. Espera-se uma melhora direta na oferta de habitações adequadas para esse público, contribuindo para a inclusão social, segurança e qualidade de vida. O projeto também impulsionará o desenvolvimento local e promoverá a equidade habitacional no município.

RESULTADOS ESPERADOS:

Com a construção das unidades habitacionais, o projeto reduzirá o déficit habitacional urbano do Município, assegurando moradia digna a famílias em situação de vulnerabilidade. Espera-se a melhoria da qualidade de vida dos beneficiários, com efeitos positivos sobre segurança, saúde e inclusão social. Ademais, a iniciativa promoverá o desenvolvimento urbano sustentável e fortalecerá a economia local por meio da geração de empregos diretos e indiretos.

1 - DADOS DO CONCEDENTE

CONCEDENTE: 56000	NOME DO ÓRGÃO/ÓRGÃO SUBORDINADO OU UG: MINISTERIO DAS CIDADES		
CPF DO RESPONSÁVEL: ***.624.102-**	NOME DO RESPONSÁVEL: JADER FILHO		
ENDEREÇO DO RESPONSÁVEL: INFORMAÇÃO DE ENDEREÇO NÃO DISPONÍVEL PARA PERFIL DE ACESSO LIVRE		CEP DO RESPONSÁVEL: *****-***	

2 - DADOS DO PROPONENTE

PROponente: 01.578.554/0001-33					
Razão Social do Proponente: MUNICIPIO DE GOVERNADOR LUIZ ROCHA					
Endereço Jurídico do Proponente: PRACA PRESIDENTE JUCELINO, S/N					
Cidade: GOVERNADOR LUIZ ROCHA	UF: MA	Código Município: 0164	CEP: 65795000	E.A.: Administração Pública Municipal	DDD/Telefone: 99984602605
Banco: 104 - CAIXA ECONOMICA		Agência: -		Conta Corrente:	
CPF do Responsável: ***.108.743-**		Nome do Responsável: JOSE OLIVEIRA			
Endereço do Responsável: INFORMAÇÃO DE ENDEREÇO NÃO DISPONÍVEL PARA PERFIL DE ACESSO LIVRE				CEP do Responsável: *****-***	

4 - DADOS DO EXECUTOR/VALORES

VALOR GLOBAL:	R\$ 2.800.000,00	
VALOR DA CONTRAPARTIDA:	R\$ 0,00	
VALOR DOS REPASSES:	Ano	Valor
	2025	R\$ 2.800.000,00
VALOR DA CONTRAPARTIDA FINANCEIRA:	R\$ 0,00	
VALOR DA CONTRAPARTIDA EM BENS E SERVIÇOS:	R\$ 0,00	
VALOR DE RENDIMENTOS DE APLICAÇÃO:	R\$ 0,00	
INÍCIO DE VIGÊNCIA:	19/08/2025	
FIM DE VIGÊNCIA:	19/08/2028	
VIGÊNCIA DO INSTRUMENTO:	2028	

6 - PLANO DE TRABALHO

Meta nº: 1

Especificação: Meta 1: Elaboração de Projeto de Trabalho Social.			
Unidade de Medida: UN	Quantidade: 1.0	Valor: R\$ 70.000,00	
Início Previsto: 19/08/2025	Término Previsto: 19/08/2028	Valor Global: R\$ 2.800.000,00	
UF: MA	Município: 0164 - GOVERNADOR LUIZ ROCHA	CEP: 65795-000	
Endereço: GOV. LUIZ ROCHA/MA			
Etapa/Fase nº: 1			
Especificação: Meta 1: Elaboração de Projeto de Trabalho Social.			
Quantidade: 1.0 UN	Valor: R\$ 70.000,00	Início Previsto: 19/08/2025	Término Previsto: 19/08/2028

Meta nº: 2

Especificação: Meta 2: Provisão de unidades habitacionais no Município de Governador Luiz Rocha/MA.			
Unidade de Medida: UN	Quantidade: 1.0	Valor: R\$ 2.730.000,00	
Início Previsto: 19/08/2025	Término Previsto: 19/08/2028	Valor Global: R\$ 2.800.000,00	
UF: MA	Município: 0164 - GOVERNADOR LUIZ ROCHA	CEP: 65795-000	
Endereço: Governador Luiz Rocha/MA			
Etapa/Fase nº: 1			
Especificação: Provisão de unidades habitacionais no Município de Governador Luiz Rocha/MA.			
Quantidade: 1.0 UN	Valor: R\$ 2.730.000,00	Início Previsto: 19/08/2025	Término Previsto: 19/08/2028

7 - CRONOGRAMA DE DESEMBOLSO MINISTERIO DAS CIDADES

MÊS DESEMBOLSO: Novembro		ANO: 2025
META Nº: 1	VALOR DA META: R\$ 70.000,00	
DESCRIÇÃO: Meta 1: Elaboração de Projeto de Trabalho Social.		
META Nº: 2	VALOR DA META: R\$ 730.000,00	
DESCRIÇÃO: Meta 2: Provisão de unidades habitacionais no Município de Governador Luiz Rocha/MA.		
VALOR DO REPASSE:	R\$ 800.000,00	PARCELA Nº: 1
MÊS DESEMBOLSO: Fevereiro		ANO: 2026
META Nº: 2	VALOR DA META: R\$ 1.000.000,00	
DESCRIÇÃO: Meta 2: Provisão de unidades habitacionais no Município de Governador Luiz Rocha/MA.		
VALOR DO REPASSE:	R\$ 1.000.000,00	PARCELA Nº: 2
MÊS DESEMBOLSO: Maio		ANO: 2026
META Nº: 2	VALOR DA META: R\$ 1.000.000,00	
DESCRIÇÃO: Meta 2: Provisão de unidades habitacionais no Município de Governador Luiz Rocha/MA.		
VALOR DO REPASSE:	R\$ 1.000.000,00	PARCELA Nº: 3

8 - CRONOGRAMA DE DESEMBOLSO MUNICIPIO DE GOVERNADOR LUIZ ROCHA

9 - PLANO DE APLICAÇÃO DETALHADO

DESCRIÇÃO DO BEM/SERVIÇO: Meta 2: Provisão de unidades habitacionais no Município de Governador Luiz Rocha/MA.				
NATUREZA DA AQUISIÇÃO: Recursos do Instrumento			NATUREZA DA DESPESA: 449051	
ENDEREÇO DE LOCALIZAÇÃO: Governador Luiz Rocha/MA				
CEP: 65795-000	UF: MA	MUNICÍPIO: 0164 - GOVERNADOR LUIZ ROCHA		
UNIDADE: UN	QUANTIDADE: 1,00	V. UNITÁRIO:	R\$	V.TOTAL: R\$ 2.730.000,00
OBSERVAÇÃO:				
DESCRIÇÃO DO BEM/SERVIÇO: Meta 1: Elaboração de Projeto de Trabalho Social.				
NATUREZA DA AQUISIÇÃO: Recursos do Instrumento			NATUREZA DA DESPESA: 339039	
ENDEREÇO DE LOCALIZAÇÃO: Governador Luiz Rocha/MA				
CEP: 65795-000	UF: MA	MUNICÍPIO: 0164 - GOVERNADOR LUIZ ROCHA		
UNIDADE: UN	QUANTIDADE: 1,00	V. UNITÁRIO:	R\$ 70.000,00	V.TOTAL: R\$ 70.000,00
OBSERVAÇÃO:				

10 - PLANO DE APLICAÇÃO CONSOLIDADO

NATUREZA DA DESPESA				
Código	Total	Recursos	Contrapartida Bens e Serviços	Rendimento de Aplicação
449051	R\$ 2.730.000,00	R\$ 2.730.000,00	R\$ 0,00	R\$ 0,00
339039	R\$ 70.000,00	R\$ 70.000,00	R\$ 0,00	R\$ 0,00
TOTAL GERAL:	R\$ 2.800.000,00			

11 - DECLARAÇÃO

Na qualidade de representante legal do proponente, declaro, para fins de prova junto ao _____ para efeitos e sob as penas da Lei, que inexistem quaisquer débitos em mora ou situação de inadimplência com o Tesouro Nacional ou qualquer órgão ou entidade da Administração Pública Federal, que impeça a transferência de recursos oriundos das dotações consignadas nos orçamentos da União, na forma deste plano de trabalho.

Pede Deferimento,

Local e Data

Proponente

12 - APROVAÇÃO PELO CONCEDENTE DO PLANO DE TRABALHO

Aprovado

Local e Data

Concedente
(Representante legal do Órgão ou Entidade)

13 - ANEXOS

TERMO DE COMPROMISSO Nº 987428/2025/MCIDADES/CAIXA**TERMO DE COMPROMISSO TRANSFEREGOV.BR
Nº 987428 QUE ENTRE SI CELEBRAM A UNIÃO,
POR INTERMÉDIO DO MINISTÉRIO DAS CIDADES,
REPRESENTADO(A) PELA CAIXA ECONÔMICA
FEDERAL, E O MUNICÍPIO DE GOVERNADOR LUIZ
ROCHA, COM A FINALIDADE DE PROVISÃO
HABITACIONAL NO MUNICÍPIO DE GOVERNADOR
LUIZ ROCHA/MA.**

A UNIÃO, por intermédio do MINISTÉRIO DAS CIDADES, inscrito(a) no CNPJ/MF sob o nº 05.465.986/0001-99, com sede Esplanada dos Ministérios, Bloco E, S/N - Zona Cívico-Administrativa - Brasília/DF - CEP: 70 067-901, doravante denominado **REPASSADOR**, neste ato representado(a) pela **CAIXA ECONÔMICA FEDERAL**, instituição financeira sob a forma de empresa pública, dotada de personalidade jurídica de direito privado, criada pelo Decreto-Lei nº 759, de 12 de agosto de 1969 e constituída pelo Decreto nº 66.303, de 6 de março de 1970, regendo-se pelo Estatuto Social aprovado na Assembleia Geral de 19 de janeiro de 2018, em conformidade com o Decreto nº 8.945, de 27 de dezembro de 2016, e suas alterações, com sede no Setor Bancário Sul, Quadra 04, Lote 3/4, Brasília-DF, inscrita no CNPJ-MF sob o nº 00.360.305/0001-04, doravante denominada **MANDATÁRIA**, neste ato representada por CARLOS ANDRÉ CORRÊA CARDOSO, Matrícula Funcional nº c093203-4, conforme procuração lavrada em notas do 2º Ofício de Notas e Protestos - Brasília - Distrito Federal, no livro 3632-P, fls 193, em 08/10/2025 e substabelecimento lavrado em notas do 2º Ofício de Notas e Protestos - Brasília - Distrito Federal, no livro 3633-P, fls. 110, em 16/10/2025, e;

O(A) MUNICÍPIO DE GOVERNADOR LUIZ ROCHA, inscrito(a) no CNPJ/MF sob o nº 01.578.554/0001-33, com sede Governador Luiz Rocha/MA, doravante denominado(a) **RECEBEDOR**, representado(a) pelo(a) Prefeito Municipal, Senhor JOSE ORLANILDO SOARES DE OLIVEIRA, portador da matrícula funcional nº 807-2.

RESOLVEM celebrar o presente **TERMO DE COMPROMISSO**, com a finalidade de “PROVISÃO HABITACIONAL NO MUNICÍPIO DE GOVERNADOR LUIZ ROCHA/MA.” registrado no Transferegov.br, regendo-se pelo disposto na Lei nº 11.578, de 26 de novembro de 2007, na Lei nº 14.133, de 1º de abril de 2021, no que couber, na Lei de Diretrizes Orçamentárias do corrente exercício, no Decreto nº 93.872, de 23 de dezembro de 1986, no Decreto nº 7.983, de 8 de abril de 2013, no Decreto nº 11.632, de 11 de agosto de 2023, no Decreto nº 11.855, de 26 de dezembro de 2023, regulamentado pela Portaria Conjunta MGI/MF/CGU nº 32, de 4 de junho de 2024 e demais normas vigentes aplicáveis à matéria, e mediante as cláusulas e condições seguintes:

CLÁUSULA PRIMEIRA – DO OBJETO

O presente Termo de Compromisso tem por objeto “PROVISÃO HABITACIONAL NO MUNICÍPIO DE GOVERNADOR LUIZ ROCHA/MA.” a ser realizada no município de Governador Luiz Rocha/MA, conforme detalhado no Plano de Trabalho.

CLÁUSULA SEGUNDA – DA VINCULAÇÃO DAS PEÇAS DOCUMENTAIS

Integram este Termo de Compromisso, independentemente de transcrição, o Plano de Trabalho, o Anteprojeto ou Projeto Básico e/ou Termo de Referência propostos pelo RECEBEDOR e aceitos pela MANDATÁRIA no Transferegov.br, bem como toda documentação técnica que deles resultem, cujos termos os partícipes acatam integralmente.

Subcláusula única. Eventuais ajustes realizados durante a execução do objeto integrarão o Plano de Trabalho, desde que sejam submetidos e aprovados previamente pela MANDATÁRIA ou pela autoridade competente do REPASSADOR e que não haja alteração do objeto, exceto para as situações tratadas no art. 33, II, da Portaria Conjunta MGI/MF/CGU nº 32, de 2024.

CLÁUSULA TERCEIRA – DOS PRAZOS PARA PUBLICAÇÃO DO EDITAL DE LICITAÇÃO E PARA EMISSÃO DE ORDEM DE SERVIÇO

O RECEBEDOR deverá:

- a) Apresentar a publicação do edital de licitação à MANDATÁRIA, por meio do Transferegov, em até sessenta dias, contados da data de emissão do Laudo de Verificação Técnica ou da data de contratação sem suspensiva, quando for o caso.
- b) Concluir o processo licitatório e enviar para análise da MANDATÁRIA, por meio do Transferegov, no prazo máximo de 120 dias, contados da data de publicação do edital de licitação.
- c) Emitir a Ordem de Serviço (OS) e registrá-la no Transferegov em até 10 dias úteis, contados da data da autorização de início de objeto.

Subcláusula primeira. Os prazos de que tratam as alíneas “a” e “b” do *caput* desta Cláusula poderão ser prorrogados por até sessenta dias, mediante justificativa a ser apresentada pelo RECEBEDOR e aceita pela MANDATÁRIA, ficando a contagem de tempo sobrestada durante o período de análise da MANDATÁRIA.

Subcláusula segunda. O descumprimento dos prazos de que tratam as alíneas “a” e “b” do *caput*, consideradas as possíveis prorrogações, pode ensejar a rescisão ou a extinção do presente Termo de Compromisso, nos termos do § 9º do art. 37 da Portaria Conjunta MGI/MF/CGU nº 32, de 4 de junho de 2024.

Subcláusula terceira. Em caso de descumprimento do prazo de que trata a alínea “c” do *caput*, este Termo de Compromisso poderá ser denunciado por decisão do Repassador, nos termos do inciso I do art. 56 da Portaria Conjunta MGI/MF/CGU nº 32, de 4 de junho de 2024.

CLÁUSULA QUARTA – DAS OBRIGAÇÕES GERAIS

Sem prejuízo do constante nas demais Cláusulas deste Termo de Compromisso, são obrigações dos partícipes:

I. DA MANDATÁRIA:

- a. analisar, aprovar ou rejeitar o Plano de Trabalho;
- b. verificar as peças documentais apresentadas pelo RECEBEDOR e emitir laudo de verificação técnica;
- c. emitir os empenhos necessários à execução do objeto pactuado;
- d. celebrar os termos de compromisso e eventuais termos aditivos;
- e. solicitar ao REPASSADOR a autorização para o início do procedimento licitatório;
- f. verificar a realização do processo licitatório;
- g. autorizar o início do objeto;
- h. transferir ao RECEBEDOR os recursos financeiros previstos para a execução deste Termo de Compromisso, de acordo com o cronograma de desembolso e o ritmo de desenvolvimento da obra ou do serviço de engenharia;
- i. acompanhar, avaliar e aferir a execução física e financeira do objeto deste Termo de Compromisso, bem como verificar a regular aplicação das parcelas de recursos;
- j. analisar a prestação de contas final dos instrumentos com base nos resultados da execução física e financeira, bem como de outros elementos que comprovem o cumprimento do objeto pactuado;
- k. aprovar ou rejeitar a prestação de contas final;
- l. instaurar a Tomada de Contas Especial – TCE, observando os procedimentos e a formalização, de acordo com a legislação específica ao caso;
- m. cancelar os empenhos remanescentes no caso de conclusão, denúncia ou rescisão do Termo de Compromisso;
- n. verificar a existência de Anotação de Responsabilidade Técnica – ART e Registro de Responsabilidade Técnica – RRT;
- o. reorientar ações e decidir quanto à aceitação de justificativas sobre impropriedades identificadas na execução do instrumento;
- p. notificar o RECEBEDOR quando não apresentada a prestação de contas ou se constatada a má aplicação dos recursos públicos transferidos;
- q. adotar as medidas administrativas para apuração dos fatos, identificação dos responsáveis, quantificação do dano e obtenção da regularização e do ressarcimento;
- r. verificar se o RECEBEDOR disponibilizou, em seu sítio oficial na internet ou, na sua falta, em sua sede, em local de fácil visibilidade, o extrato do instrumento, contendo, pelo menos, o objeto, a finalidade, os valores e as datas de liberação, o detalhamento da aplicação dos recursos e as

contratações realizadas para a execução do objeto pactuado, na forma do art. 30 da Portaria Conjunta MGI/MF/CGU nº 32, de 2024;

- s. garantir disponibilidade de equipe técnica para que seja realizado, de forma regular, o acompanhamento das obras e serviços de engenharia, inclusive com visitas de campo preliminar;
- t. dispor de estrutura física e equipe técnica adequadas para analisar as peças técnicas e documentais, inclusive os anteprojetos e projetos básicos, acompanhar a execução física do objeto pactuado, e realizar a conformidade financeira e a análise da prestação de contas final;
- u. notificar o recebedor previamente à inscrição como inadimplente no Transferegov.br, quando detectadas impropriedades ou irregularidades no acompanhamento da execução do objeto do instrumento, devendo ser incluída no aviso a respectiva Secretaria da Fazenda ou secretaria similar;
- e
- v. prorrogar, "de ofício", a vigência do instrumento antes do seu término, quando der causa a atraso na liberação dos recursos, limitada a prorrogação ao exato período do atraso verificado.

Subcláusula única. O REPASSADOR e a MANDATÁRIA não se responsabilizam solidariamente ao RECEBEDOR ou contratado pelo eventual ajuizamento de ação judicial, para fins de comprovação de regularização do imóvel.

II. DO RECEBEDOR:

- a. executar e fiscalizar o objeto pactuado, de acordo com o Plano de Trabalho, o Anteprojeto, o Projeto Básico e/ou o Termo de Referência aceitos pela MANDATÁRIA, adotando todas as medidas necessárias à correta execução deste Termo de Compromisso;
- b. encaminhar ao REPASSADOR ou à MANDATÁRIA as suas propostas, planos de trabalho e pesquisa de preços, na forma e prazos estabelecidos;
- c. definir:
 - i. por metas e etapas, a forma de execução do objeto, com funcionalidade, e
 - ii. as necessidades e demandas das obras, realizar os estudos de viabilidade preliminares e ensaios tecnológicos necessários para embasamento das soluções constantes no projeto, bem como elaborar os projetos técnicos relacionados ao objeto;
- d. elaborar os projetos técnicos relacionados ao objeto pactuado, reunir toda documentação jurídica e institucional necessária à celebração deste Termo de Compromisso, e atender tempestivamente as cláusulas suspensivas, de acordo com os normativos do programa;
- e. assegurar, na sua integralidade, a qualidade técnica dos projetos e da execução dos produtos e serviços estabelecidos nos instrumentos, em conformidade com as normas brasileiras e os normativos dos programas, ações e atividades;
- f. garantir a existência de infraestrutura, utilidades, pessoal e licenças necessários à instalação e disponibilização dos equipamentos adquiridos;
- g. selecionar as áreas de intervenção e os beneficiários finais em conformidade com as diretrizes estabelecidas pelo REPASSADOR, podendo estabelecer outras que busquem refletir situações de vulnerabilidade econômica e social, informando ao REPASSADOR e à MANDATÁRIA sempre que houver alterações;
- h. apresentar declaração de capacidade técnico-gerencial para execução do objeto pactuado;
- i. acompanhar de maneira adequada e promover todas as sanções administrativas que a legislação federal incumbe aos contratantes públicos;
- j. apresentar documentos de titularidade dominial da área de intervenção, licenças e aprovações de projetos emitidos pelo órgão ou pela entidade ambiental competente das esferas municipal, estadual, distrital ou federal;
- k. realizar:
 - i. a verificação da necessidade e obtenção das aprovações dos projetos e licenças relacionadas à execução das intervenções, junto aos órgãos competentes, a exemplo do Corpo de Bombeiros, Vigilância Sanitária, Órgãos do Patrimônio Histórico e do Patrimônio da União, Concessionárias de Serviços Públicos, dentre outros;
 - ii. a guarda de toda a documentação relacionada no item anterior, devendo ser apresentada ao REPASSADOR, MANDATÁRIA e órgãos de controle quando solicitada.
- l. incluir, em seus orçamentos anuais, dotação orçamentária referente aos recursos relativos ao presente instrumento;
- m. proceder ao depósito da contrapartida, conforme cronograma de desembolso, quando for o caso;
- n. aplicar, no Transferegov.br, os recursos creditados na conta vinculada ao Termo de Compromisso em caderneta de poupança, fundo de aplicação financeira de curto prazo ou operação de mercado aberto lastreada em títulos da dívida pública, e realizar os pagamentos de despesas do Termo de Compromisso também por intermédio do Transferegov.br;

- o. estar ciente de que a MANDATÁRIA está autorizada a efetuar o resgate dos saldos remanescentes da conta vinculada ao instrumento, nos casos em que não houver a devolução dos recursos no prazo previsto;
- p. realizar o procedimento de compras e contratações, sob sua inteira responsabilidade, observada a legislação vigente e assegurando:
 - i. a correção dos procedimentos legais;
 - ii. a suficiência do anteprojeto, projeto básico ou do termo de referência;
 - iii. a suficiência da planilha orçamentária discriminativa do percentual de Encargos Sociais e de Bonificação e Despesas Indiretas – BDI utilizados, cada qual com o respectivo detalhamento de sua composição, por item de orçamento ou conjunto deles; e
 - iv. a utilização do Portal Nacional de Contratações Públicas – PNCP, conforme previsto na Lei nº 14.133, de 1º de abril de 2021, c/c o art. 36 da Portaria Conjunta MGI/MF/CGU nº 32, de 2024;
- q. prever, nos editais de licitação e nos contratos administrativos de execução ou fornecimento – CTEF:
 - i. que a responsabilidade pela qualidade das obras, materiais e serviços executados ou fornecidos é da empresa contratada para esta finalidade, inclusive a promoção de readequações, sempre que detectadas impropriedades que possam comprometer a consecução do objeto ajustado;
 - ii. a obrigatoriedade da aquisição de produtos manufaturados nacionais e serviços nacionais ou a aplicação das margens de preferência para produtos manufaturados nacionais e serviços nacionais sempre que esses produtos e serviços estiverem descritos na lista estabelecida na Resolução CIIA-PAC nº 1, de 28 de junho de 2024, observadas as disposições do art. 3º-A da Lei nº 11.578, de 26 de novembro de 2007, e do Decreto nº 11.889, de 22 de janeiro de 2024;
- r. inserir cláusula nos CTEF destinados à execução do instrumento, para que a empresa contratada insira as informações e os documentos relativos à execução no Transferegov.br;
- s. registrar adicionalmente no Transferegov.br, nos casos de inexigibilidade e dispensa de licitação, os pareceres técnico e jurídico que demonstrem o atendimento dos requisitos exigidos na legislação pertinente;
- t. cumprir as normas do Decreto nº 7.983, de 2013, nas licitações realizadas por estados, Distrito Federal e municípios;
- u. exercer, na qualidade de contratante, a fiscalização sobre o CTEF;
- v. apresentar declaração expressa firmada por representante legal do RECEBEDOR, do INTERVENIENTE ou da UNIDADE EXECUTORA, ou registro no Transferegov.br que a substitua, atestando o atendimento às disposições legais aplicáveis ao procedimento licitatório;
- w. registrar no Transferegov.br o extrato do edital de licitação, o preço estimado pela administração pública para a execução do serviço e a proposta de preço total ofertada por cada licitante com a sua respectiva inscrição ativa no CNPJ, o termo de homologação e adjudicação, o extrato do CTEF e seus respectivos aditivos, a ART e o RRT dos projetos, dos executores e da fiscalização de obras, as ordens de serviços ou autorizações de fornecimento e os atestes dos boletins de medições;
- x. disponibilizar no Transferegov.br o edital de licitação e seus anexos, ata de recebimento de propostas e julgamento, a proposta e documentos de habilitação do vencedor, caso a licitação não seja processada no Sistema de Compras do Governo Federal – Compras.gov.br;
- y. comunicar alterações na documentação objeto do laudo de verificação técnica após o aceite da MANDATÁRIA;
- z. comunicar ao REPASSADOR e à MANDATÁRIA, com 30 (trinta) dias de antecedência, a previsão de emissão da ordem de serviço do CTEF;
- aa. executar e fiscalizar os trabalhos necessários à consecução do objeto, observando prazos e custos, designando profissional habilitado no local da intervenção com a respectiva ART e RRT, quando couber;
- bb. utilizar os aplicativos disponibilizados pelo órgão central do Transferegov.br, para registro da execução física do objeto e quando da realização das atividades de fiscalização;
- cc. realizar visitas regulares nos empreendimentos, e apresentar os relatórios referentes às visitas realizadas quando solicitado;
- dd. determinar a correção de vícios detectados que possam comprometer a fruição do objeto;
- ee. permitir o livre acesso de servidores do REPASSADOR e dos órgãos de controle interno e externo da União, bem como dos funcionários da MANDATÁRIA e do apoiador técnico, aos processos, documentos e informações referentes a este Termo de Compromisso, CTEF, bem como aos locais de execução do respectivo objeto;
- ff. estimular a participação dos beneficiários finais na elaboração e implementação do objeto do Termo de Compromisso, bem como na manutenção do patrimônio gerado por estes investimentos;

- gg. operar, manter e conservar adequadamente o patrimônio público gerado pelos investimentos decorrentes do Termo de Compromisso;
- hh. fornecer ao REPASSADOR e à MANDATÁRIA, a qualquer tempo, informações sobre as ações desenvolvidas para viabilizar o acompanhamento e avaliação do processo;
- ii. incluir nas placas e adesivos indicativos das obras o QR Code do aplicativo para o cidadão, disponibilizado pelo Transferegov.br, e informações sobre canal para o registro de denúncias, reclamações e elogios, conforme previsto no Manual de Identidade Visual - Novo PAC – IDV;
- jj. afixar e manter atualizada, em local de boa visibilidade placa de obra elaborada conforme Manual de Identidade Visual - Novo PAC - IDV vigente nas datas de realização de vistorias e de solenidades de que trata o inciso XXXVI do art. 8º da Portaria Conjunta MGI/MF/CGU nº 32, de 2024, e mantê-la em bom estado de conservação durante todo o prazo de execução das obras e até que a MANDATÁRIA verifique a conclusão das obras, sob pena de suspensão de repasses e desbloqueios;
- kk. divulgar, em qualquer ação promocional relacionada ao objeto e/ou objetivo do Termo de Compromisso, o nome e a logomarca do Programa de Aceleração do Crescimento - PAC, a origem do recurso, o valor do repasse e o nome da MANDATÁRIA e do REPASSADOR, como entes participantes;
- ll. O RECEBEDOR, o INTERVENIENTE ou a UNIDADE EXECUTORA deverão comunicar expressamente à MANDATÁRIA:
 - i. com antecedência de trinta dias, a realização de solenidades relacionadas ao termo de compromisso, tais como divulgação da assinatura do instrumento, emissão de ordem de serviço, visitas às obras com a participação de autoridades da esfera estadual ou federal, bem como inaugurações parciais ou totais de obras.
 - ii. a data prevista para inauguração quando a execução atingir 80%; e
 - iii. no prazo máximo de 30 (trinta) dias após a medição final realizada pela MANDATÁRIA, a confirmação da data e local onde ocorrerá a ação promocional, inclusive entregas e/ou inaugurações e/ou solenidades;
- mm. comprometer-se a utilizar a marca do Governo Federal nas publicações decorrentes do Termo de Compromisso, observadas as limitações impostas pela Lei Eleitoral nº 9.504, de 30 de setembro de 1997;
- nn. providenciar a instalação de placa de inauguração e ou de conclusão das obras, garantindo sua conformidade com o Manual de Identidade Visual - Novo PAC – IDV;
- oo. obedecer às regras e diretrizes de acessibilidade na execução do objeto, em conformidade com as leis, normativos e orientações técnicas que tratam da matéria;
- pp. prestar contas dos recursos vinculados ao instrumento;
- qq. dispor de condições e estrutura para acompanhar a execução do objeto e cumprir os prazos de análise da prestação de contas;
- rr. instaurar processo administrativo apuratório, inclusive processo administrativo disciplinar, quando constatado o desvio ou malversação de recursos públicos, irregularidade na execução do contrato ou gestão financeira do Termo de Compromisso, comunicando tal fato ao REPASSADOR e à MANDATÁRIA;
- ss. indicar o sistema Fala.BR como canal de comunicação efetivo, ao qual se dará ampla publicidade, para o recebimento de manifestações dos cidadãos relacionadas ao instrumento, possibilitando o registro de sugestões, elogios, solicitações, reclamações e denúncias;
- tt. realizar no Transferegov.br os atos e os procedimentos relativos à formalização, execução, acompanhamento, prestação de contas e informações acerca da TCE, quando couber;
- uu. incluir regularmente as informações e os documentos exigidos pela Portaria Conjunta MGI/MF/CGU nº 32, de 2024;
- vv. informar tempestivamente ao REPASSADOR e à MANDATÁRIA, quando houver, sobre a conclusão das obras físicas ou de etapas úteis, de estudos e projetos, e da aquisição de equipamentos, objeto do Termo de Compromisso;
- ww. garantir o uso subjacente, pelo prazo mínimo de 20 (vinte) anos, para os casos de regularização previstos no art. 16, § 3º, inciso VII, e inciso VIII, nas alíneas “a” e “b”, da Portaria Conjunta MGI/MF/CGU nº 32, de 2024;
- xx. dar ciência aos órgãos de controle ao tomar conhecimento de qualquer irregularidade ou ilegalidade, e, havendo fundada suspeita de crime ou de improbidade administrativa, cientificar a Advocacia-Geral da União, o Ministério Público Federal e o respectivo Ministério Público Estadual;
- yy. manter e movimentar os recursos financeiros na conta bancária específica do instrumento, aberta em instituição financeira oficial; e
- zz. atender ao disposto nas diretrizes programáticas, normas e regramentos da Portaria Conjunta MGI/MF/CGU nº 32, de 4 de junho de 2024, e suas alterações, ou normas complementares que

venham a disciplinar as transferências de recursos regidas pelo Decreto nº 11.855, de 2023, independentemente de formalização de Termo Aditivo ao presente instrumento.

CLÁUSULA QUINTA – DA PROTEÇÃO DE DADOS PESSOAIS

Para fins de execução deste Termo de Compromisso, os PARTÍCIPES obrigam-se a cumprir e manterem-se de acordo com as disposições e os princípios da Lei Geral de Proteção de Dados - Lei nº 13.709, de 14 de agosto de 2018 (LGPD), especialmente no que se refere à legalidade no tratamento dos dados pessoais a que tiverem acesso em razão deste instrumento.

Subcláusula primeira. Em relação à LGPD, cada Parte será responsável isoladamente pelos atos a que derem causa, respondendo, inclusive, pelos atos praticados por seus prepostos e/ou empregados que estiverem em desconformidade com os preceitos normativos aplicáveis.

Subcláusula segunda. Na ocorrência de qualquer incidente (perda, destruição e/ou exposição indesejada e/ou não autorizada) que envolva os dados pessoais tratados em razão do presente instrumento, deverá a Parte responsável pelo incidente comunicar imediatamente a outra Parte, apresentando, no mínimo, as seguintes informações: (i) a descrição dos dados pessoais envolvidos; (ii) a quantidade de dados pessoais envolvidos (volumetria do evento); e (iii) quem são os titulares dos dados pessoais afetados pelo evento.

Subcláusula terceira. Caso uma das Partes seja destinatária de ordem judicial ou notificação/requisição de qualquer órgão, agência, autoridade ou outra entidade oficial, relativa ao tratamento de dados pessoais que tenham sido compartilhados em decorrência do presente instrumento, a Parte notificada deverá, imediatamente, comunicar a outra Parte.

Subcláusula quarta. Os PARTÍCIPES se obrigam a, após o encerramento deste instrumento e/ou após o esgotamento das finalidades para as quais os dados pessoais foram coletados, o que vier primeiro, deletar e/ou destruir todos os documentos e informações recebidas da outra Parte contendo os dados pessoais fornecidos, sejam em meios físicos ou digitais, eliminando-os de seus arquivos e banco de dados, podendo ser mantidos os dados pessoais necessários para o cumprimento de obrigação legal ou regulatória e/ou para o uso exclusivo da Parte, mediante a anonimização dos dados.

Subcláusula quinta. Em observância aos preceitos da Lei 13.709, de 2018 (LGPD), os signatários autorizam a divulgação de seus dados pessoais constantes neste instrumento para fins de publicidade e transparência.

CLÁUSULA SEXTA – DA VIGÊNCIA

Este Termo de Compromisso terá vigência de 48 meses, contados a partir da assinatura do instrumento, podendo ser prorrogada, por solicitação dos partícipes, devidamente fundamentada, com antecedência mínima de 60 (sessenta) dias do término da vigência, observado o disposto nos arts. 31 e 32 da Portaria Conjunta MGI/MF/CGU nº 32, de 2024.

Subcláusula primeira. A vigência do Termo de compromisso será compatível com o prazo de execução do objeto.

Subcláusula segunda. A MANDATÁRIA prorrogará “de ofício” a vigência deste Termo de Compromisso, antes de seu término, quando der causa ao atraso na liberação dos recursos, limitada a prorrogação ao exato período do atraso verificado.

CLÁUSULA SÉTIMA - DO VALOR E DA DOTAÇÃO ORÇAMENTÁRIA

Os recursos financeiros para a execução do objeto deste Termo de Compromisso, neste ato fixados em R\$ 2.800.000,00 (dois milhões e oitocentos mil reais) serão alocados de acordo com o cronograma de desembolso constante no Plano de Trabalho, conforme a seguinte classificação orçamentária:

- I. R\$ 280.000,00 (duzentos e oitenta mil reais), relativos ao presente exercício, correrão à conta da dotação alocada no orçamento do **REPASSADOR**, UG 560018 assegurado pela Nota de Empenho nº 2025NE001350, vinculada ao Programa de Trabalho nº 16482232000TI0000, à conta de recursos oriundos do Tesouro Nacional, Natureza da Despesa 444042;

Subcláusula primeira. Em caso de ocorrência de cancelamento de Restos a Pagar, o quantitativo das metas constante no Plano de Trabalho poderá ser reduzido, em comum acordo com o REPASSADOR ou com a MANDATÁRIA, desde que não prejudique a fruição ou funcionalidade do objeto pactuado.

Subcláusula segunda. A indicação dos créditos e empenhos referentes aos recursos a serem transferidos pelo REPASSADOR (e/ou RECEBEDOR) nos exercícios subsequentes, no valor total de R\$ 2.520.000,00 (dois milhões e quinhentos e vinte mil reais), será realizada mediante registro contábil no Sistema Integrado

de Administração Financeira do Governo Federal – SIAFI, e será formalizada por apostilamento, observado o cronograma de desembolso e a execução física do objeto.

Subcláusula terceira. Os recursos para atender às despesas em exercícios futuros, em caso de investimentos, estão consignados no plano plurianual ou em prévia lei que os autorize.

CLÁUSULA OITAVA – DA CONTRAPARTIDA

A contrapartida poderá ser aportada pelo RECEBEDOR, pelo INTERVENIENTE ou pela UNIDADE EXECUTORA, e será calculada sobre o valor global do objeto ou em itens de investimento específicos do plano de trabalho, em atenção aos normativos específicos e às diretrizes dos programas do REPASSADOR.

Subcláusula primeira. O RECEBEDOR, o INTERVENIENTE ou a UNIDADE EXECUTORA poderão ofertar contrapartida para complementação dos recursos necessários à execução do objeto pactuado, devendo apresentar, antes da celebração do instrumento, comprovação de que dispõe dos recursos próprios para complementar a execução do objeto.

Subcláusula segunda. A contrapartida poderá ser em bens e serviços, desde que economicamente mensurável.

Subcláusula terceira. A contrapartida financeira, quando houver, deverá ser depositada, pelo RECEBEDOR, o INTERVENIENTE ou a UNIDADE EXECUTORA na conta específica do instrumento, em conformidade com os prazos estabelecidos no cronograma de desembolso.

Subcláusula quarta. As receitas oriundas dos rendimentos de aplicação financeira dos recursos não poderão ser computadas como contrapartida devida pelo RECEBEDOR, pelo INTERVENIENTE ou pela UNIDADE EXECUTORA.

CLÁUSULA NONA – DA LIBERAÇÃO DOS RECURSOS

Os recursos deste Termo de Compromisso serão depositados, geridos e mantidos em conta bancária específica do instrumento, aberta em instituição financeira oficial, e somente poderão ser utilizados para pagamento de despesas constantes do Plano de Trabalho ou para aplicação no mercado financeiro.

Subcláusula primeira. A liberação dos recursos dependerá da disponibilidade financeira do REPASSADOR e da demonstração da efetiva execução do objeto pelo RECEBEDOR, comprovada por meio do cadastro dos documentos de medição no Transferegov.br, em concordância com a previsão estabelecida no cronograma de desembolso.

Subcláusula segunda. Quando houver a previsão de repasse de recurso da União para elaboração de estudos de viabilidade técnica, econômica e ambiental, anteprojetos, planos, estudos, projetos básicos e executivos, bem como as respectivas adequações, a liberação de recursos para estes fins dar-se-á logo após a celebração e publicação do termo de compromisso, independentemente de condição suspensiva, conforme estabelecido no cronograma de desembolso, e não configurará o cumprimento ou a retirada da condição suspensiva.

Subcláusula terceira. Em caso de paralisação da execução do objeto ou quando não for apresentado boletim de medição por mais de 6 (seis) meses consecutivos e/ou 12 (doze) meses consecutivos, o REPASSADOR deverá proceder de acordo com os arts. 53 e 54 da Portaria Conjunta MGI/MF/CGU nº 32, de 2024.

Subcláusula quarta. A movimentação financeira na conta corrente específica do instrumento deverá ocorrer no Transferegov.br, por meio da funcionalidade ordem de pagamento de parcerias – OPP, nos termos do art. 39, §4º, da Portaria Conjunta MGI/MF/CGU nº 32, de 2024.

Subcláusula quinta. Os recursos deste Termo de Compromisso serão automaticamente aplicados em cadernetas de poupança, fundo de aplicação financeira de curto prazo ou operação de mercado aberto lastreada em títulos da dívida pública, enquanto não empregados na sua finalidade, conforme art. 39, §1º, da Portaria Conjunta MGI/MF/CGU nº 32, de 2024.

Subcláusula sexta. A conta bancária específica do Termo de Compromisso será isenta da cobrança de tarifas bancárias.

Subcláusula sétima. A liberação de recursos referente ao presente Termo de Compromisso observará as limitações previstas na legislação eleitoral.

Subcláusula oitava. O sigilo bancário dos recursos públicos envolvidos neste Termo de Compromisso não será oponível ao REPASSADOR, à MANDATÁRIA e nem aos órgãos públicos fiscalizadores.

Subcláusula nona. Quando forem constatadas divergências qualitativas e/ou quantitativas durante as atividades de acompanhamento deste Termo de Compromisso, os pagamentos correspondentes aos valores das divergências serão bloqueados, sendo mantidos os repasses dos recursos para a continuidade e bom andamento do restante da obra, no entanto a liberação da última parcela fica condicionada à superação das divergências ou à aceitação das justificativas pela MANDATÁRIA, nos termos do art. 48, §§ 13 a 15 da Portaria Conjunta MGI/MF/CGU nº 32, de 2024.

CLÁUSULA DÉCIMA – DA EXECUÇÃO DAS DESPESAS

O presente Termo de Compromisso deverá ser executado fielmente pelos partícipes, de acordo com as cláusulas pactuadas e a legislação aplicável.

Subcláusula primeira. Na execução de despesas deste Termo de Compromisso deverão ser observadas as disposições dos artigos 38 e 44 da Portaria Conjunta MGI/MF/CGU nº 32, de 2024.

Subcláusula segunda. É vedado ao RECEBEDOR, sob pena de rescisão do ajuste:

- I. utilizar recursos do Termo de Compromisso para realizar pagamentos correlatos a despesas ocorridas anteriormente ao início da sua vigência;
- II. alterar o objeto do Termo de Compromisso, exceto para:
 - a. ampliação do objeto pactuado ou redução ou exclusão de meta ou etapa, desde que não desconfigure a natureza do objeto, e que não haja prejuízo da fruição ou funcionalidade do objeto; e
 - b. alteração do local de execução do objeto, desde que, no caso de obras, não tenha sido iniciada a execução física;
- III. utilizar, ainda que em caráter emergencial, os recursos para finalidade diversa da estabelecida no instrumento;
- IV. realizar despesas com taxas bancárias, multas, juros ou correção monetária, inclusive referentes a pagamentos ou recolhimentos fora dos prazos, exceto, no que se refere às multas e aos juros, se decorrentes de atraso na transferência de recursos pelo repassador, e desde que os prazos para pagamento e os percentuais sejam os mesmos aplicados no mercado;
- V. pagar, a qualquer título, empresas privadas que tenham em seu quadro societário servidor público da ativa, ou empregado de empresa pública, ou de sociedade de economia mista, dos partícipes, por serviços prestados, inclusive consultoria, assistência técnica ou assemelhados;
- VI. efetuar pagamento em data posterior à vigência do instrumento, salvo se o fato gerador da despesa tenha ocorrido durante a vigência;
- VII. no caso de obras e serviços de engenharia, iniciar a execução do objeto antes da emissão da autorização de início do objeto, exceto quando se tratar dos recursos para atender às despesas de que trata o art. 13 da Portaria Conjunta MGI/MF/CGU nº 32, de 2024;
- VIII. efetuar pagamento, a qualquer título, que esteja vedado em leis federais específicas e na Lei de Diretrizes Orçamentárias;
- IX. transferir recursos liberados pelo REPASSADOR, no todo ou em parte, a conta que não a vinculada ao presente Termo de Compromisso;
- X. subdelegar as obrigações assumidas por meio do presente Termo de Compromisso, salvo quando houver previsão expressa no plano de trabalho aprovado e não configurar descentralização total da execução; e
- XI. realizar o aproveitamento de rendimentos para ampliação ou acréscimo de metas e etapas ao plano de trabalho pactuado, sem justificativa do RECEBEDOR e autorização do REPASSADOR ou da MANDATÁRIA.

Subcláusula terceira. No caso de atraso de liberação de recursos ou de antecipação do cronograma físico de execução do objeto, o RECEBEDOR poderá:

- I. adiantar o aporte de recursos, inclusive além daqueles previstos como contrapartida, que serão ressarcidos assim que houver a regularização na liberação das parcelas pelo REPASSADOR; ou
- II. quando não houver previsão de contrapartida, aportar recursos próprios necessários a continuidade de execução do objeto.

Subcláusula quarta. No caso de fornecimento de equipamentos e materiais especiais de fabricação específica, o pagamento da respectiva despesa pelo RECEBEDOR poderá ser realizado antes da entrega do bem, na forma do art. 38 do Decreto nº 93.872, de 1986, e do art. 45, da Portaria Conjunta MGI/MF/CGU nº 32, de 2024, observadas as seguintes condições:

- I. esteja caracterizada a necessidade de adiantar recursos ao fornecedor para viabilizar a produção de material ou equipamento especial, fora da linha de produção usual, e com especificação singular destinada a empreendimento específico;

- II. o pagamento antecipado das parcelas tenha sido previsto no edital de licitação e no CTEF dos materiais ou equipamentos; e
- III. o fornecedor ou o RECEBEDOR apresentem uma carta fiança bancária emitida por banco ou instituição financeira devidamente autorizada a operar no País pelo Banco Central do Brasil, ou as demais modalidades de garantia previstas no art. 96, § 1º, da Lei nº 14.133, de 2021.

Subcláusula quinta. Para obras de engenharia com valor superior a R\$ 10.000.000,00 (dez milhões de reais), poderá haver liberação do repasse de recursos para pagamento de materiais ou equipamentos postos em canteiro, que representem percentuais significativos do orçamento da obra, conforme disciplinado pelo REPASSADOR, desde que:

- I. seja apresentado pelo RECEBEDOR, INTERVENIENTE ou UNIDADE EXECUTORA termo de fiel depositário;
- II. a aquisição de materiais ou equipamentos constitua etapa específica do plano de trabalho;
- III. a aquisição destes tenha se dado por procedimento licitatório distinto daquele da contratação de serviços de engenharia ou, no caso de única licitação:
 - a. haja previsão expressa no edital da possibilidade de pagamento de materiais ou equipamentos postos em canteiro;
 - b. o percentual de BDI aplicado sobre os materiais ou equipamentos tenha sido menor que o praticado sobre os serviços de engenharia;
 - c. haja justificativa técnica e econômica para essa forma de pagamento; e
 - d. o fornecedor apresente garantia, como carta fiança bancária ou instrumento congênera, no valor do pagamento pretendido; e
- IV. haja adequado armazenamento e guarda dos respectivos materiais e equipamentos postos em canteiro.

CLÁUSULA DÉCIMA PRIMEIRA – DA CONTRATAÇÃO DE TERCEIROS

O RECEBEDOR deverá observar, quando da contratação de terceiros com recursos da União vinculados à execução do objeto deste Termo de Compromisso, as disposições contidas na Lei nº 14.133, de 1º de abril de 2021, bem como as demais normas aplicáveis às contratações públicas.

Subcláusula primeira. Nos casos em que empresa pública, sociedade de economia mista ou suas subsidiárias participem como INTERVENIENTE ou UNIDADE EXECUTORA, deverão ser observadas as disposições da Lei nº 13.303, de 30 de junho de 2016, quando da contratação de terceiros.

Subcláusula segunda: Os procedimentos licitatórios para execução do objeto deste Termo de Compromisso deverão ser realizados no Compras.gov.br, em sistemas próprios dos recebedores ou em outros sistemas disponíveis no mercado, desde que estejam integrados ao PNCP e ao Transferegov.br.

Subcláusula terceira. Em casos devidamente justificados pelo RECEBEDOR e aceitos pela MANDATÁRIA, poderão ser aceitos adesão à ata de registro de preços, licitação realizada ou contrato celebrado antes da assinatura deste Termo de Compromisso ou da emissão do laudo de verificação técnica de que trata o art. 23 da Portaria Conjunta MGI/MF/CGU nº 32, de 2024, desde que:

- a. estejam vigentes;
- b. o seu aproveitamento seja economicamente mais vantajoso para a Administração, se comparado com a realização de uma nova licitação;
- c. não haja decisão judicial ou de órgão de controle acerca de descumprimento de regras estabelecidas na legislação específica;
- d. os valores estejam compatíveis com o disposto no Decreto nº 7.983, de 8 de abril de 2013, e no art. 23 da Lei nº 14.133, de 1º de abril de 2021, ou sejam ajustados; e
- e. o seu objeto seja compatível com o objeto do Termo de Compromisso.

Subcláusula quarta. Nos casos de que trata a Subcláusula terceira, somente serão arcadas com recursos de repasse da União as despesas que ocorrerem durante o período de vigência deste Termo de Compromisso, bem como das subcláusulas seguintes.

Subcláusula quinta. Eventuais despesas, com pagamentos por meio da conta vinculada, realizadas pelo RECEBEDOR após o início da vigência do Termo de Compromisso e antes da emissão do laudo de verificação técnica, em valores além da contrapartida pactuada, poderão ser ressarcidas pelo REPASSADOR,

de acordo com a disponibilidade orçamentária e financeira, e seguindo a ordem cronológica dos pedidos oficiais apresentados pelo RECEBEDOR.

Subcláusula sexta. Deverá ser observada a existência de projeto padronizado, sem complexidade técnica e operacional, quando da adesão à ata de registro de preços.

Subcláusula sétima. O RECEBEDOR se compromete, quando da contratação de terceiros, a aderir a Ata de Registro de Preços vigente gerenciada pelo Poder Executivo Federal, caso esta seja economicamente mais vantajosa para a Administração.

CLÁUSULA DÉCIMA SEGUNDA - DA ALTERAÇÃO DO TERMO DE COMPROMISSO

Este Termo de Compromisso poderá ser alterado, mediante proposta de quaisquer dos participantes, desde que se mantenha a adequação aos objetivos do programa e às deliberações do Comitê Gestor do PAC - CGPAC.

Subcláusula primeira. A análise da solicitação de alteração deverá ser realizada pela MANDATÁRIA, observados os regramentos legais e a tempestividade, de forma que não haja prejuízo à execução do objeto.

Subcláusula segunda. Os ajustes realizados durante a execução do objeto integrarão o Plano de Trabalho, desde que submetidos e aprovados previamente pela autoridade competente.

Subcláusula terceira. As alterações no Plano de Trabalho que não impliquem alterações do valor global e da vigência do instrumento poderão ser realizadas por meio de apostila, sem necessidade de celebração de termo aditivo, vedada a alteração do objeto aprovado.

Subcláusula quarta. Este Termo de Compromisso poderá ter suas metas ajustadas a menor, por motivação do RECEBEDOR, da MANDATÁRIA ou do REPASSADOR, desde que as metas remanescentes representem etapas funcionais e a execução seja compatível com os recursos repassados.

CLÁUSULA DÉCIMA TERCEIRA - DO ACOMPANHAMENTO

Incumbe à MANDATÁRIA exercer as atribuições de monitoramento e acompanhamento da conformidade física e financeira durante a execução do Termo de Compromisso, e ao REPASSADOR a avaliação da execução física e dos resultados, na forma da Portaria Conjunta MGI/MF/CGU nº 32, de 2024, para a plena execução do objeto.

Subcláusula primeira. É prerrogativa do REPASSADOR assumir ou transferir a responsabilidade pela execução do objeto do Termo de Compromisso, no caso de paralisação ou da ocorrência de fato relevante, de modo a evitar sua descontinuidade, respondendo o RECEBEDOR, em todo caso, pelos danos causados a terceiros, decorrentes de culpa ou dolo na execução do instrumento.

Subcláusula segunda. A execução do Termo de Compromisso será acompanhada por representantes do REPASSADOR ou da MANDATÁRIA, cadastrados no Transferegov.br, onde efetuarão os registros de todos os atos e ocorrências relacionadas à execução do objeto.

Subcláusula terceira. A MANDATÁRIA deverá realizar vistoria preliminar, vistoria final *in loco* e, adicionalmente, vistorias intermediárias *in loco*, observado o disposto no art. 48 da Portaria Conjunta MGI/MF/CGU nº 32, de 2024.

Subcláusula quarta. No exercício da atividade de acompanhamento da execução do objeto, o REPASSADOR ou a MANDATÁRIA poderá:

- I. valer-se do apoio técnico de terceiros;
- II. delegar competência ou firmar parcerias com outros órgãos ou entidades que se situem próximos ao local de aplicação dos recursos, com tal finalidade;
- III. reorientar ações e decidir quanto à aceitação de justificativas sobre impropriedades identificadas na execução do instrumento;
- IV. programar visitas ao local da execução, quando identificada a necessidade, observado o disposto no art. 48 da Portaria Conjunta MGI/MF/CGU nº 32, de 2024; e
- V. valer-se de outras formas de acompanhamento autorizadas pela legislação aplicável.

Subcláusula quinta. Os processos, documentos ou informações referentes à execução deste instrumento não poderão ser sonegados aos servidores do REPASSADOR, da MANDATÁRIA e dos órgãos de controle interno e externo da União, bem como ao eventual apoiador técnico.

Subcláusula sexta. Aquele que, por ação ou omissão, causar embaraço, constrangimento ou obstáculo à atuação do REPASSADOR, da MANDATÁRIA e dos órgãos de controle interno e externo do Poder Executivo Federal, no desempenho de suas funções institucionais relativas ao acompanhamento e fiscalização dos recursos federais transferidos, ficará sujeito à responsabilização administrativa, civil e penal.

Subcláusula sétima. Quaisquer pendências de ordem técnica, jurídica, ambiental ou institucional verificadas pela MANDATÁRIA deverão ser informados ao RECEBEDOR ou ao INTERVENIENTE ou à UNIDADE EXECUTORA, por meio do Transferegov.br, para saneamento ou apresentação de informações e esclarecimentos, fixando prazo de até 45 (quarenta e cinco) dias para saneamento ou apresentação de informações e esclarecimentos, podendo ser prorrogado por igual período, na forma do art. 50 da Portaria Conjunta MGI/MF/CGU nº 32, de 2024.

Subcláusula oitava. A utilização dos recursos em desconformidade com o pactuado no instrumento ensejará obrigação do RECEBEDOR devolvê-los devidamente atualizados, conforme exigido para a quitação de débitos para com a Fazenda Nacional, com base na variação da Taxa Referencial do Sistema Especial de Liquidação e de Custódia - SELIC, acumulada mensalmente, até o último dia do mês anterior ao da devolução dos recursos, acrescido desse montante de 1% (um por cento) no mês de efetivação da devolução dos recursos à conta única do Tesouro Nacional.

Subcláusula nona. O REPASSADOR ou a MANDATÁRIA, ao tomar conhecimento de qualquer irregularidade ou ilegalidade, dará ciência aos órgãos de controle e, havendo fundada suspeita de crime ou de improbidade administrativa, cientificará os Ministérios Público Federal e Estadual e a Advocacia-Geral da União.

CLÁUSULA DÉCIMA QUARTA – DA FISCALIZAÇÃO

Incumbe ao RECEBEDOR exercer a atribuição de fiscalização, a qual consiste na atividade administrativa, prevista nas legislações específicas de licitação e contratos, que deve ser realizada de modo sistemático pelo próprio RECEBEDOR e seus prepostos, com a finalidade de verificar o cumprimento das disposições contratuais, técnicas e administrativas em todos os seus aspectos.

Subcláusula primeira. O RECEBEDOR, o INTERVENIENTE ou a UNIDADE EXECUTORA deverá:

- I. manter fiscal ou equipe de fiscalização constituída de profissionais habilitados e com experiência necessária ao acompanhamento e controle das obras e serviços;
- II. registrar no Transferegov.br a declaração de capacidade técnica, indicando o servidor ou servidores que acompanharão a obra ou serviço de engenharia, bem como a ART e RRT da prestação de serviços de fiscalização a serem realizados; e
- III. verificar se os materiais aplicados e os serviços realizados atendem aos requisitos de qualidade estabelecidos pelas especificações técnicas dos projetos de engenharia aprovados.

Subcláusula segunda. Os fiscais indicados pelo RECEBEDOR, pelo INTERVENIENTE ou UNIDADE EXECUTORA, responsáveis pelo acompanhamento e fiscalização da obra, deverão realizar o ateste referente a cada boletim de medição inserido no Transferegov.br pela empresa contratada para execução.

CLÁUSULA DÉCIMA QUINTA – DA PRESTAÇÃO DE CONTAS

O RECEBEDOR deverá prestar contas da boa e regular aplicação dos recursos, por meio do seu representante legal em exercício, nos prazos estabelecidos por este Termo de Compromisso.

Subcláusula primeira. Compete ao Chefe do Poder Executivo sucessor prestar contas dos recursos provenientes deste Termo de Compromisso celebrado por seus antecessores.

Subcláusula segunda. Quando a impossibilidade de prestar contas decorrer de ação ou omissão do antecessor, o novo administrador comunicará a MANDATÁRIA e solicitará instauração de TCE, prestando todas as informações e documentos necessários.

Subcláusula terceira. A prestação de contas final deverá ser apresentada pelo RECEBEDOR no prazo de até 60 (sessenta) dias, contados dos seguintes marcos, o que ocorrer primeiro:

- I. do encerramento da vigência ou da conclusão da execução do objeto;
- II. da denúncia; ou
- III. da rescisão.

Subcláusula quarta. A prestação de contas final tem por objetivo a demonstração e a verificação de resultados e deve conter elementos que permitam avaliar a execução do objeto, sendo composta:

- I. por documentos inseridos e informações registradas no Transferegov.br;
- II. pelo Relatório de Cumprimento do Objeto;
- III. pela declaração de realização dos objetivos a que se propunha o instrumento;
- IV. pelo comprovante de recolhimento dos saldos remanescentes, quando houver;

- V. pela licença ambiental de operação, ou, no mínimo, por sua solicitação ao órgão ambiental competente, quando necessário;
- VI. por documento oficial por meio do qual o RECEBEDOR será obrigado a manter os documentos relacionados ao instrumento, pelo prazo de 5 (cinco) anos, contados da aprovação da prestação de contas final; e
- VII. pelo plano de sustentabilidade atualizado, se for o caso.

Subcláusula quinta. O Relatório de Cumprimento do Objeto deverá conter os subsídios necessários para a avaliação e manifestação da MANDATÁRIA quanto à execução do objeto pactuado.

Subcláusula sexta. Em até 15 (quinze) dias, contados do envio da prestação de contas pelo RECEBEDOR, a MANDATÁRIA deverá registrar o recebimento da prestação de contas no Transferegov.br, para fins de sensibilização nas contas contábeis do instrumento.

Subcláusula sétima. Quando o INTERVENIENTE ou a UNIDADE EXECUTORA forem executores do objeto, caber-lhes-á apresentar ao RECEBEDOR os dados e documentos necessários à correta prestação de contas no tocante ao que tiver executado e, nesta hipótese, caberá à MANDATÁRIA notificar os seus titulares de todas as decisões proferidas no contexto da análise e do julgamento da prestação de contas, facultando sua manifestação na mesma forma e condições concedidas ao RECEBEDOR.

Subcláusula oitava. O prazo para análise da prestação de contas final e manifestação conclusiva pela MANDATÁRIA será de 180 (cento e oitenta) dias, prorrogável, no máximo, por igual período, desde que devidamente justificado.

Subcláusula nona. A contagem do prazo de que trata Subcláusula anterior dar-se-á a partir do envio da prestação de contas no Transferegov.br.

Subcláusula décima. Constatadas impropriedades ou indícios de irregularidade, a MANDATÁRIA estabelecerá o prazo de até 30 (trinta) dias para que o RECEBEDOR saneie as impropriedades ou apresente justificativas.

Subcláusula décima primeira. Findo o prazo de que trata a Subcláusula anterior, considerada eventual prorrogação, a ausência de decisão sobre a prestação de contas pelo REPASSADOR ou pela MANDATÁRIA poderá resultar no registro de restrição contábil do órgão ou entidade pública referente ao exercício em que ocorreu o fato.

Subcláusula décima segunda. A análise da prestação de contas final pela MANDATÁRIA poderá resultar em:

- I. aprovação;
- II. aprovação com ressalvas, quando evidenciada impropriedade ou outra falta de natureza formal da qual não resulte dano ao erário; ou
- III. rejeição.

Subcláusula décima terceira. A decisão sobre a aprovação, aprovação com ressalvas ou rejeição da prestação de contas final compete ao REPASSADOR ou à MANDATÁRIA e deverá ser registrada no Transferegov.br.

Subcláusula décima quarta. Nos casos de extinção do REPASSADOR, o órgão ou entidade sucessor será o responsável pela decisão sobre a regularidade da aplicação dos recursos transferidos.

Subcláusula décima quinta. A ausência de comprovação da titularidade dominial dos imóveis deverá ser ressalvada na prestação de contas final e não implicará na devolução de recursos, desde que se observem todas as condições a seguir:

- I. as obras e serviços apresentem funcionalidade e estejam sendo utilizados pelo público beneficiário;
- II. o recebedor ou o beneficiário esteja na posse dos imóveis;
- III. esteja em curso ação judicial ou administrativa nos órgãos competentes para regularização da dominialidade; e
- IV. seja lavrado termo de responsabilidade assinado pela autoridade máxima do RECEBEDOR de que eventuais custas adicionais com a desapropriação, a transferência ou a regularização da dominialidade serão de responsabilidade exclusiva do RECEBEDOR.

Subcláusula décima sexta. Nos casos em que houver encerramento do Termo de Compromisso com redução de metas, os dispêndios realizados em etapas não funcionais deverão ser integralmente devolvidos à União.

Subcláusula décima sétima. Quando houver a rejeição total ou parcial da prestação de contas final, a MANDATÁRIA deverá notificar o RECEBEDOR para que, no prazo improrrogável de até 30 (trinta) dias, contados do recebimento da notificação, proceda a devolução dos recursos correspondentes ao valor rejeitado, devidamente atualizados, conforme exigido para a quitação de débitos para com a Fazenda Nacional.

Subcláusula décima oitava. A atualização de que trata a Subcláusula anterior será calculada com base na variação da Taxa Referencial do Sistema Especial de Liquidação e de Custódia (SELIC), acumulada mensalmente, até o último dia do mês anterior ao da devolução dos recursos, acrescido esse montante de 1% (um por cento) no mês de efetivação da devolução dos recursos à conta única da União.

Subcláusula décima nona. Quando não houver a devolução dos recursos no prazo de que trata a subcláusula décima sétima, serão adotadas as providências estabelecidas na Subcláusula primeira da cláusula DÉCIMA SEXTA - DA RESTITUIÇÃO DE RECURSOS deste Termo de Compromisso.

Subcláusula vigésima. Não sendo possível a realização do resgate do total dos recursos repassados, deverá ser realizado o registro de impugnação das contas do instrumento no Transferegov.br e imediatamente instaurada Tomada de Contas Especial.

CLÁUSULA DÉCIMA SEXTA - DA RESTITUIÇÃO DE RECURSOS

Os saldos remanescentes, incluídos os provenientes dos rendimentos de aplicações financeiras, serão restituídos, no prazo improrrogável de 30 (trinta) dias, ao REPASSADOR e ao RECEBEDOR, observada a proporcionalidade dos recursos aportados pelos partícipes, independentemente da época em que foram depositados.

Subcláusula primeira. Quando não houver a devolução dos recursos no prazo de que trata esta cláusula, a MANDATÁRIA ficará autorizada pelo RECEBEDOR a solicitar, à instituição financeira albergante da conta específica deste Termo de Compromisso o resgate dos saldos remanescentes e a providenciar a devolução para a Conta Única da União, do valor resgatado.

Subcláusula segunda. Para os Termos de Compromisso em que não tenha havido qualquer execução física, nem utilização dos recursos, o recolhimento à Conta Única da União deverá ocorrer sem a incidência dos juros de mora e sem prejuízo da restituição das receitas obtidas nas aplicações financeiras.

CLÁUSULA DÉCIMA SÉTIMA - DOS BENS REMANESCENTES

Os bens remanescentes adquiridos, produzidos ou transformados no âmbito deste Termo de Compromisso serão de propriedade do RECEBEDOR, observadas as disposições do Decreto nº 11.855, de 2023, e da Portaria Conjunta MGI/MF/CGU nº 32, de 2024.

Subcláusula primeira. Consideram-se bens remanescentes os equipamentos e materiais permanentes adquiridos, produzidos ou transformados com recursos dos instrumentos necessários à consecução do objeto, mas que não se incorporam a este.

Subcláusula segunda. O RECEBEDOR deverá contabilizar e proceder à guarda dos bens remanescentes, bem como encaminhar manifestação ao REPASSADOR e à MANDATÁRIA com o compromisso de utilizá-los para assegurar a continuidade do programa governamental, devendo estar claras as regras e diretrizes de utilização desses bens.

CLÁUSULA DÉCIMA OITAVA – DO RECOLHIMENTO DE TARIFAS EXTRAORDINÁRIAS

Haverá a cobrança de Tarifa Extraordinária do RECEBEDOR, INTERVENIENTE e/ou UNIDADE EXECUTORA nos seguintes casos em que esse(s) for(em) o(s) causador(es) da demanda:

Descrição	Custo Unitário – Obras e Serviço de Engenharia			
	VR inferior a R\$ 1.500,00	VR entre R\$ 1.500.000 e até R\$ 5.000.000	VR entre R\$ 5.000.000 e até R\$ 20.000.000	VR acima de R\$ 20.000.000
Reanálise do Plano de Trabalho	R\$ 1.400,00	R\$ 1.400,00	R\$ 1.400,00	R\$ 1.400,00
Verificação da Realização do Processo Licitatório inapta ou repetida	R\$ 3.000,00	R\$ 9.200,00	R\$ 12.100,00	R\$ 33.500,00

Descrição	Custo Unitário – Obras e Serviço de Engenharia			
	VR inferior a R\$ 1.500.000	VR entre R\$ 1.500.000 e até R\$ 5.000.000	VR entre R\$ 5.000.000 e até R\$ 20.000.000	VR acima de R\$ 20.000.000
Visita ou vistoria in loco em quantidade superior à prevista na Portaria Conjunta MGI/MF/CGU nº 32, de 2024 e suas alterações	R\$ 4.500,00	R\$ 8.300,00	R\$ 13.000,00	R\$ 23.000,00
Reabertura de PCF ou TCE	R\$ 800,00	R\$ 4.000,00	R\$ 8.200,00	R\$ 17.100,00
Alteração de cronograma/eventograma	R\$ 1.700,00	R\$ 2.400,00	R\$ 3.000,00	R\$ 3.000,00
Atualização de orçamento	R\$ 2.400,00	R\$ 4.200,00	R\$ 7.000,00	R\$ 7.000,00
Exclusão de meta	R\$ 3.500,00	R\$ 5.500,00	R\$ 8.400,00	R\$ 8.400,00
Ajustes no anteprojeto ou projeto	R\$ 6.500,00	R\$ 6.500,00	R\$ 9.600,00	R\$ 9.600,00
Reprogramação de Remanescente de obra	R\$ 5.000,00	R\$ 7.500,00	R\$ 10.600,00	R\$ 10.600,00
Inclusão de meta	R\$ 8.500,00	R\$ 8.500,00	R\$ 12.600,00	R\$ 12.600,00
Alteração de escopo	R\$ 9.000,00	R\$ 14.900,00	R\$ 25.700,00	R\$ 25.700,00

Subcláusula primeira. Os valores dos serviços acima constam em tabela disponível no site do Transferegov.br.

Subcláusula segunda. O comprovante de pagamento da tarifa extraordinária é apresentado à MANDATÁRIA previamente à realização do serviço.

CLÁUSULA DÉCIMA NONA - DA DENÚNCIA, RESCISÃO E EXTINÇÃO

O presente Termo de Compromisso poderá ser:

- I. denunciado a qualquer tempo, por desistência do REPASSADOR ou do RECEBEDOR, ficando os Partícipes responsáveis somente pelas obrigações e auferindo as vantagens do tempo em que participaram voluntariamente da avença, vedada qualquer cláusula obrigatória de permanência ou sancionadora dos denunciantes;
- II. rescindido, independente de prévia notificação ou interpelação judicial ou extrajudicial, nas seguintes hipóteses:
 - a. inadimplemento de quaisquer das cláusulas pactuadas;
 - b. constatação, a qualquer tempo, de falsidade ou incorreção em qualquer documento apresentado;
 - e
 - c. verificação da ocorrência de qualquer circunstância que enseje a instauração de Tomada de Contas Especial, desde que infrutíferas as medidas administrativas internas e observado o disposto na Subcláusula Quarta;
- III. extinto, quando não tiver ocorrido repasse de recursos e houver descumprimento das condições suspensivas, nos prazos estabelecidos no instrumento.

Subcláusula primeira. O REPASSADOR ou a MANDATÁRIA registrará no Transferegov.br e publicará no Diário Oficial da União a denúncia, rescisão ou extinção.

Subcláusula segunda. Quando da denúncia ou rescisão do instrumento, o RECEBEDOR deverá:

- I. devolver os saldos remanescentes, inclusive aqueles oriundos de rendimentos de aplicações financeiras, em até 30 (trinta) dias; e
- II. apresentar a prestação de contas final em até 60 (sessenta) dias.

Subcláusula terceira. No prazo máximo de 60 (sessenta) dias, a contar da data do registro do evento no Transferegov.br, o REPASSADOR ou a MANDATÁRIA deverá providenciar o cancelamento dos saldos de empenho, independente do indicador de resultado primário.

Subcláusula quarta. A rescisão decorrente do cometimento de fato que enseje a instauração de Tomada de Contas Especial, prevista no caput desta Cláusula, inciso II, alínea “c”, deverá ocorrer depois da adoção das medidas administrativas internas para elidir o dano, observados os princípios norteadores dos processos administrativos consubstanciados no art. 2º da Lei nº 9.784, de 29 de janeiro de 1999, bem como o disposto na Portaria CGU nº 1.531, de 2021, e na Instrução Normativa TCU nº 71, de 28 de novembro de 2012.

CLÁUSULA VIGÉSIMA - DA PUBLICIDADE

A eficácia do presente Termo de Compromisso fica condicionada à publicação do respectivo extrato no Diário Oficial da União, a qual deverá ser providenciada pela MANDATÁRIA, no prazo de até 20 (vinte) dias, a contar da respectiva assinatura.

Subcláusula primeira. Será dada publicidade em sítio eletrônico específico denominado Transferegov.br aos atos de celebração, alteração, liberação de recursos, acompanhamento e fiscalização da execução e a prestação de contas do presente instrumento.

Subcláusula segunda. A MANDATÁRIA notificará a celebração deste Termo de Compromisso, facultada a comunicação por meio eletrônico, à Câmara Municipal, Assembleia Legislativa ou Câmara Legislativa, conforme o caso, no prazo de até 10 (dias) dias, contados da assinatura, bem como da liberação dos recursos financeiros correspondentes, no prazo de 2 (dois) dias úteis contados da data da liberação, facultando-se a comunicação também por meio eletrônico.

Subcláusula terceira. O RECEBEDOR obriga-se a:

- I. caso seja município, notificar os partidos políticos, os sindicatos de trabalhadores e as entidades empresariais, com sede no município, quando da liberação de recursos relativos ao presente Termo de Compromisso, no prazo de até dois dias úteis, nos termos do art. 2º da Lei nº 9.452, de 1997, facultada a notificação por meio eletrônico;
- II. cientificar da celebração deste Termo de Compromisso o conselho local ou instância de controle social da área vinculada ao programa de governo que originou a transferência de recursos, quando houver; e
- III. disponibilizar, em seu sítio oficial na internet ou, na sua falta, em sua sede, em local de fácil visibilidade, o extrato deste Termo de Compromisso e suas alterações, contendo, pelo menos, o objeto, a finalidade, os valores e as datas de liberação e detalhamento na aplicação dos recursos, bem como as contratações realizadas para a execução do objeto pactuado, ou inserir *link* em sua página eletrônica oficial que possibilite acesso direto ao Transferegov.br, conforme o disposto no art. 30 da Portaria Conjunta MGI/MF/CGU nº 32, de 2024.

CLÁUSULA VIGÉSIMA PRIMEIRA - DAS CONDIÇÕES GERAIS

Acordam os Partícipes, ainda, em estabelecer as seguintes condições:

- I. todas as comunicações, notificações ou intimações relativas a este Termo de Compromisso serão consideradas como regularmente efetuadas quando realizadas por intermédio do Transferegov.br, exceto quando a legislação regente tiver estabelecido forma especial;
- II. as reuniões entre os representantes credenciados pelos Partícipes, bem como quaisquer ocorrências que possam ter implicações neste Termo de Compromisso, serão aceitas somente se formalizadas em ata ou relatórios circunstanciados, levados a registro no Transferegov.br; e
- III. as exigências que não puderem ser cumpridas por meio do Transferegov.br deverão ser supridas através da regular instrução processual, cujos atos deverão ser levados a registro naquele mesmo sistema Transferegov.br.

CLÁUSULA VIGÉSIMA SEGUNDA - DA CONCILIAÇÃO E DO FORO

Os Partícipes comprometem-se a submeter eventuais controvérsias, decorrentes do presente ajuste, à tentativa de conciliação e mediação administrativa perante a Câmara de Mediação e de Conciliação da Administração Pública Federal, da Advocacia-Geral da União, nos termos do art. 37 da Lei nº 13.140, de 2015, do art. 11 da Medida Provisória nº 2.180-35, de 24 de agosto de 2001, e do art. 41, inciso III, alínea “b” do Anexo I ao Decreto nº 11.328, de 1º de janeiro de 2023.

Subcláusula única. Não logrando êxito a conciliação, será competente para dirimir as questões decorrentes deste Termo de Compromisso, o foro da Justiça Federal, Seção Judiciária do Estado do Maranhão, por força do inciso I do art. 109 da Constituição Federal.

E, por assim estarem plenamente de acordo, os partícipes obrigam-se ao total e irrenunciável cumprimento dos termos do presente instrumento, o qual lido e achado conforme, assinam eletronicamente por meio de seus representantes, para que produza seus jurídicos e legais efeitos, em Juízo ou fora dele.

Pela MANDATÁRIA:

CARLOS ANDRE CORREA CARLOS ANDRE CORREA
CARDOSO:09473346700 CARDOSO:09473346700
Dados: 2025.12.11 12:13:25 -03'00'

Gerente de Filial

Pelo RECEBEDOR:

JOSE ORLANILDO SOARES DE OLIVEIRA:
ORLANILDO SOARES DE OLIVEIRA:
29110874372
Assinado digitalmente por JOSE
ORLANILDO SOARES DE OLIVEIRA:
29110874372
DN: cn=JOSE, o=ICP-Brasil, ou=Certificado
Digital PF A1, ou=Videoconferencia,
ou=#106832000135, ou=AC
SingularID Múltipla, cn=JOSE
ORLANILDO SOARES DE OLIVEIRA:
29110874372
Razão: Eu concordo com os termos
definidos por minha assinatura neste
documento.
Localização:
Data: 2025.12.11 11:47:18

Prefeito Municipal

REGINA CELIA BARBOSA RIBEIRO
MARINHO:48350141387
Assinado de forma digital por
REGINA CELIA BARBOSA RIBEIRO
MARINHO:48350141387
Dados: 2025.12.11 17:40:10 -03'00'

Assinatura do Supervisor ou Coordenador (Contrato em Conformidade)

Nome: REGINA CELIA BARBOSA RIBEIRO
MARINHO
Matrícula Funcional nº: C092781



PREFEITURA MUNICIPAL DE GOVERNADOR LUÍZ ROCHA
CNPJ: 01.578.554/0001-33 - Email: govluizrocha@outlook.com
Praça João Gonçalves, S/N - CEP: 65795-000, Centro, Governador Luiz Rocha -MA

ANEXO II
DECLARAÇÃO DE PLENO CUMPRIMENTO DOS REQUISITOS DE HABILITAÇÃO

Nome completo: _____, RG nº: __CPF n°:

_____ DECLARO, sob as penas da Lei, que a empresa _____(nome empresarial), interessado em participar da Concorrência Eletrônica nº ____/_____, Processo nº _____ cumpre plenamente os requisitos de habilitação exigidos no instrumento convocatório.

(Local e data).

(Nome/assinatura
do representante legal)



PREFEITURA MUNICIPAL DE GOVERNADOR LUÍZ ROCHA
CNPJ: 01.578.554/0001-33 - Email: govluizrocha@outlook.com
Praça João Gonçalves, S/N - CEP: 65795-000, Centro, Governador Luiz Rocha -MA

ANEXO III
DECLARAÇÃO ASSINADA POR PROFISSIONAL HABILITADO DA ÁREA CONTÁBIL,
QUE ATESTE O ATENDIMENTO PELO LICITANTE DOS ÍNDICES ECONÔMICOS
PREVISTOS NESTE EDITAL

Nome completo: _____ RG nº _____ CPF nº: _____

DECLARO, sob as penas da Lei, que o licitante _____ (nome empresarial), interessado em participar da Concorrência Pública nº __/__, Processo nº __/__, atende os índices econômicos previstos neste edital maiores que 1 (um) abaixo citados:

- a) Índices de Liquidez Geral (LG)
- b) Solvência Geral (SG)
- c) Liquidez Corrente (LC)
- d) Capital social mínimo ou patrimônio líquido mínimo equivalente a 10% (dez por cento) do valor da proposta inicial.

(Local e data).

(Nome/assinatura profissional da área contábil)



PREFEITURA MUNICIPAL DE GOVERNADOR LUÍZ ROCHA
CNPJ: 01.578.554/0001-33 - Email: govluizrocha@outlook.com
Praça João Gonçalves, S/N - CEP: 65795-000, Centro, Governador Luiz Rocha -MA

ANEXO IV
MODELO DE DECLARAÇÃO DE MICROEMPRESA OU EMPRESA DE PEQUENO PORTE

CONCORRÊNCIA N° 001/2026

PROCESSO N° _____/_____

A Empresa participante, devidamente credenciada no sistema nos termos do subitem 2.11 do edital, por intermédio do seu representante legal que pratica todos os atos referentes ao procedimento mediante chave de acesso, **DECLARA** para fins de participação no Concorrência Pública N° xxx/2023, sob as penalidades da lei, que se enquadra como Microempresa ou Empresa de Pequeno Porte nos termos do art. 3º da Lei Complementar nº 123, de 14 de dezembro de 2006, estando apta a fruir os benefícios e vantagens legalmente instituídas por não se enquadrar em nenhuma das vedações legais impostas pelo § 4º do art. 3º da Lei Complementar nº 123/2006.

....., ... de de
(Local)(Data)

.....
Nome, Função na Empresa e Assinatura do Representante Legal

- *O credenciamento é a condição para formulação de lances e praticar todos os atos neste procedimento, que se dará pela atribuição de chave de identificação e de senha, pessoal e intransferível, para acesso ao sistema eletrônico, obtida no site <https://www.comprasgovernadorluizrocha.com.br/>.*



PREFEITURA MUNICIPAL DE GOVERNADOR LUÍZ ROCHA
CNPJ: 01.578.554/0001-33 - Email: govluizrocha@outlook.com
Praça João Gonçalves, S/N - CEP: 65795-000, Centro, Governador Luiz Rocha -MA

ANEXO V
DECLARAÇÃO DE ELABORAÇÃO INDEPENDENTE DE PROPOSTA E ATUAÇÃO
CONFORME AO MARCO LEGAL ANTICORRUPÇÃO

A Empresa participante, devidamente credenciada no sistema nos termos do subitem 2.11 do edital, por intermédio do seu representante legal que pratica todos os atos referentes ao procedimento mediante chave de acesso, interessado em participar da Concorrência Eletrônica nº __/__, Processo nº __/__, DECLARO, sob as penas da Lei, especialmente o artigo 299 do Código Penal Brasileiro, que::

- a) a proposta apresentada foi elaborada de maneira independente e o seu conteúdo não foi, no todo ou em parte, direta ou indiretamente, informado ou discutido com qualquer outro licitante ou interessado, em potencial ou de fato, no presente procedimento licitatório;
- b) a intenção de apresentar a proposta não foi informada ou discutida com qualquer outro licitante ou interessado, em potencial ou de fato, no presente procedimento licitatório;
- c) o licitante não tentou, por qualquer meio ou por qualquer pessoa, influir na decisão de qualquer outro licitante ou interessado, em potencial ou de fato, no presente procedimento licitatório;
- d) o conteúdo da proposta apresentada não será, no todo ou em parte, direta ou indiretamente, comunicado ou discutido com qualquer outro licitante ou interessado, em potencial ou de fato, no presente procedimento licitatório antes da adjudicação do objeto;
- e) o conteúdo da proposta apresentada não foi, no todo ou em parte, informado, discutido ou recebido de qualquer integrante relacionado, direta ou indiretamente, ao órgão licitante antes da abertura oficial das propostas; e
- f) o representante legal do licitante está plenamente ciente do teor e da extensão desta declaração e que detém plenos poderes e informações para firmá-la.

DECLARO, ainda, que a pessoa jurídica que represento conduz seus negócios de forma a coibir fraudes, corrupção e a prática de quaisquer outros atos lesivos à Administração Pública, nacional ou estrangeira, em atendimento à Lei Federal nº 12.846/2013, tais como:

- I – prometer, oferecer ou dar, direta ou indiretamente, vantagem indevida a agente público, ou a terceira pessoa a ele relacionada;
- II – comprovadamente, financiar, custear, patrocinar ou de qualquer modo subvencionar a prática dos atos ilícitos previstos em Lei;
- III – comprovadamente, utilizar-se de interposta pessoa física ou jurídica para ocultar ou dissimular seus reais interesses ou a identidade dos beneficiários dos atos praticados;
- IV – no tocante a licitações e contratos:
 - a) frustrar ou fraudar, mediante ajuste, combinação ou qualquer outro expediente, o caráter competitivo de procedimento licitatório público;
 - b) impedir, perturbar ou fraudar a realização de qualquer ato de procedimento licitatório público;
 - c) afastar ou procurar afastar licitante, por meio de fraude ou oferecimento de vantagem de qualquer tipo;
 - d) fraudar licitação pública ou contrato dela decorrente;
 - e) criar, de modo fraudulento ou irregular, pessoa jurídica para participar de licitação pública ou celebrar contrato administrativo;
 - f) obter vantagem ou benefício indevido, de modo fraudulento, de modificações ou prorrogações de contratos celebrados com a administração pública, sem autorização em lei, no ato convocatório da licitação pública ou nos respectivos instrumentos contratuais; ou



PREFEITURA MUNICIPAL DE GOVERNADOR LUÍZ ROCHA

CNPJ: 01.578.554/0001-33 - Email: govluizrocha@outlook.com

Praça João Gonçalves, S/N - CEP: 65795-000, Centro, Governador Luiz Rocha -MA

g) manipular ou fraudar o equilíbrio econômico-financeiro dos contratos celebrados com a administração pública;

V – dificultar atividade de investigação ou fiscalização de órgãos, entidades ou agentes públicos, ou intervir em sua atuação, inclusive no âmbito das agências reguladoras e dos órgãos de fiscalização do sistema financeiro nacional.

(Local e data).

- *O credenciamento é a condição para formulação de lances e praticar todos os atos neste procedimento, que se dará pela atribuição de chave de identificação e de senha, pessoal e intransferível, para acesso ao sistema eletrônico, obtida no site <https://www.comprasgovernadorluizrocha.com.br/>.*



PREFEITURA MUNICIPAL DE GOVERNADOR LUÍZ ROCHA
CNPJ: 01.578.554/0001-33 - Email: govluizrocha@outlook.com
Praça João Gonçalves, S/N - CEP: 65795-000, Centro, Governador Luiz Rocha -MA

ANEXO VI
DECLARAÇÃO QUE SUA PROPOSTA ECONÔMICA COMPREENDEM A
INTERALIDADE DOS CUSTOS
Art. 62 § 1º da Lei 14.133/2021
(Apresentar junto com a proposta)

A Empresa participante, devidamente credenciada no sistema nos termos do subitem 2.11 do edital, por intermédio do seu representante legal que pratica todos os atos referentes ao procedimento mediante chave de acesso, DECLARO, sob as penas da Lei, que a empresa interessada em participar da Concorrência Eletrônica nº __/__, Processo nº ____/___ que suas propostas econômicas compreendem a integralidade dos custos para atendimento dos direitos trabalhistas assegurados na Constituição Federal, nas leis trabalhistas, nas normas infralegais, nas convenções coletivas de trabalho e nos termos de ajustamento de conduta vigentes.

(Local e data).

- *O credenciamento é a condição para formulação de lances e praticar todos os atos neste procedimento, que se dará pela atribuição de chave de identificação e de senha, pessoal e intransferível, para acesso ao sistema eletrônico, obtida no site <https://www.comprasgovernadorluizrocha.com.br/>.*



PREFEITURA MUNICIPAL DE GOVERNADOR LUÍZ ROCHA
CNPJ: 01.578.554/0001-33 - Email: govluizrocha@outlook.com
Praça João Gonçalves, S/N - CEP: 65795-000, Centro, Governador Luiz Rocha -MA

ANEXO VII
MODELO DE DECLARAÇÃO DE INEXISTÊNCIA DE FATOS IMPEDITIVOS

Nome completo: _____ RG nº: _____ CPF nº:

_____ DECLARO, sob as penas da Lei, que o licitante _____ (nome empresarial), interessado em participar da Concorrência Eletrônica nº __/__, Processo nº __/__, para fins do disposto no inciso I do art. 63 da Lei Federal 14.133/2021, que atendem aos requisitos de habilitação, e que:

- a) está em situação regular perante o Ministério do Trabalho no que se refere a observância do disposto no inciso XXXIII do artigo 7.º da Constituição Federal;
- b) não se enquadra em nenhuma das vedações de participação na licitação deste Edital;
- c) cumpre as normas relativas à saúde e segurança do trabalho; e
- d) atenderá, na data da contratação, ao disposto no artigo 5º-C e se compromete a não disponibilizar empregado que incorra na vedação prevista no artigo 5º-D, ambas da Lei Federal nº 6.019/1974, com redação dada pela Lei Federal nº 13.467/2017.

(Local e data).

(Nome/assinatura do representante legal)



PREFEITURA MUNICIPAL DE GOVERNADOR LUÍZ ROCHA
CNPJ: 01.578.554/0001-33 - Email: govluizrocha@outlook.com
Praça João Gonçalves, S/N - CEP: 65795-000, Centro, Governador Luiz Rocha -MA

ANEXO VIII
DECLARAÇÃO DE QUE CUMPRE AS EXIGÊNCIAS DE RESERVA DE CARGOS

Nome completo: _____ RG n°:

_____ CPF n°: _____

DECLARO, sob as penas da lei o devido cumprimento das exigências de reserva de cargos para pessoa com deficiência e para reabilitado da Previdência Social, previstas em lei e em outras normas específicas.

(Local e data).

(Nome/assinatura do representante legal)



PREFEITURA MUNICIPAL DE GOVERNADOR LUÍZ ROCHA
CNPJ: 01.578.554/0001-33 - Email: govluizrocha@outlook.com
Praça João Gonçalves, S/N - CEP: 65795-000, Centro, Governador Luiz Rocha -MA

ANEXO IX
DECLARAÇÃO DE AUSÊNCIA DE VÍNCULO CONCORRÊNCIA ELETRÔNICA Nº
001/2026

A empresa _____, inscrita no CNPJ (M.F.) sob o nº _____, sediada à Rua/Avenida _____ nº _____, Setor/Bairro _____, na cidade de _____ Estado de _____, neste ato representado pelo seu sócio/procurador o Senhor ____, nacionalidade, estado civil, residente e domiciliado na _____, portador da Carteira de Identidade nº _____ e CPF nº _____, **DECLARA**, sob as penas da lei, para fins de participação no **Concorrência Eletrônica nº 001/2026**, a inexistência no quadro da empresa, de sócios ou empregados com vínculo de parentesco em linhareta, colateral ou por afinidade até o terceiro grau, ou, ainda, que sejam cônjuges ou companheiros de ocupantes do quadro da Prefeitura Municipal de Governador Luiz Rocha -MA, nos cargos de direção, chefia ou exercentes de função gratificada de mesma natureza, bem como de seus agentes políticos.

_____, _____/_____/_____.
Local e Data

Nome, RG do Representante Legal e Assinatura



PREFEITURA MUNICIPAL DE GOVERNADOR LUÍZ ROCHA
CNPJ: 01.578.554/0001-33 - Email: govluizrocha@outlook.com
Praça João Gonçalves, S/N - CEP: 65795-000, Centro, Governador Luiz Rocha -MA

ANEXO X
DECLARAÇÃO DE IDONEIDADE CONCORRÊNCIA ELETRÔNICA Nº 001/2026

A Empresa, inscrita no CNPJ sob o nº....., com sede na, por intermédio do seu representante legal o(a) Sr(a), portador(a) do Documento de Identidade nº, órgão emissor e do CPF nº....., DECLARA para fins de participação na Concorrência Nº.../2023, não ter recebido do Município de Governador Luiz Rocha -MA, ou de qualquer outra entidade da Administração direta ou indireta em âmbito Federal, Estadual e Municipal, SUSPENSÃO TEMPORÁRIA de participação em licitação e ou impedimento de contratar com a Administração Pública, assim como não ter recebido DECLARAÇÃO DE INIDONEIDADE para licitar ou contratar com a Administração Federal, Estadual e Municipal.

....., ... de de
(Local)(Data)

.....
Nome, Função na Empresa e Assinatura do Representante Legal



PREFEITURA MUNICIPAL DE GOVERNADOR LUÍZ ROCHA
CNPJ: 01.578.554/0001-33 - Email: govluizrocha@outlook.com
Praça João Gonçalves, S/N - CEP: 65795-000, Centro, Governador Luiz Rocha -MA

ANEXO XI
MINUTA DE CONTRATO
CONCORRÊNCIA Nº xx/20235

CONTRATO Nº XXX/2026
PROCESSO Nº
PREGÃO ELETRÔNICO Nº 001/2026

CONTRATO DE EMPREITADA QUE ENTRE SI CELEBRAM
O MUNICÍPIO DE GOVERNADOR LUIZ ROCHA -MA E A
EMPRESA XXXXXXXXXXXXX.

O MUNICÍPIO DE GOVERNADOR LUIZ ROCHA -MA, ESTADO DO MARANHÃO, inscrita no CNPJ nº, com sede na Praça João Gonçalves, S/N - CEP: 65795-000, Centro, Governador Luiz Rocha -MA, através da (**ÓRGÃO CONTRATANTE**), doravante denominada **CONTRATANTE**, neste ato representada pelo(a) Senhor(a) Secretário(a) Municipal, **Sr(a). XXXXXXXXXXXX**, RG nº XXXXXXXXXXXXX e CPF nº XXXXXXXXXXXX e a empresa XXXXXXXXXXXXX, inscrita no CNPJ nº XXXXXXXXXXXXX, com sede na XXXXXXXXXXXX, doravante denominada **CONTRATADA**, neste ato representada por seu representante legal, XXXXXXXXXXXXX, R.G. nº XXXXXXXXXXXX, CPF nº XXX.XXX.XXX-XX, têm, entre si, ajustado o presente **CONTRATO**, decorrente do **Pregão Eletrônico nº XXX/2023**, formalizado nos autos do **Processo Administrativo nº 03.0201.0001/2026**, submetendo-se às cláusulas e condições abaixo e aos preceitos instituídos pela **Lei nº 14.133, de 1º de abril de 2021**, de outras normas aplicáveis ao objeto deste contrato.

CLÁUSULA I – DO OBJETO

- 1.1.** O presente contrato tem por objeto a **“Contratação de empresa especializada na prestação de serviços de construção de unidades habitacionais “programa minha casa, minha vida” no município de Governador Luiz Rocha Conforme condições, quantidades e exigências estabelecidas no TERMO DE REFERÊNCIA/PROJETO BÁSICO.”**
- 1.2.** Vinculam esta contratação, independentemente de transcrição:
 - 1.2.1.** Termo de Referência.
 - 1.2.2.** O Edital da Licitação.
 - 1.2.3.** A Proposta do contratado.
 - 1.2.4.** Eventuais anexos dos documentos supracitados.

CLÁUSULA II – DO VALOR

- 2.1.** O valor do presente contrato perfaz a quantia total de **R\$ X.XXX.XXX,xx** (.....), apurados mediante custos, unitários e totais, apresentados pela **CONTRATADA**, conforme tabela abaixo:



PREFEITURA MUNICIPAL DE GOVERNADOR LUÍZ ROCHA
CNPJ: 01.578.554/0001-33 - Email: govluizrocha@outlook.com
Praça João Gonçalves, S/N - CEP: 65795-000, Centro, Governador Luiz Rocha -MA

ITEM	ESPECIFICAÇÃO	UNIDADE	QUANTIDADE	VALOR UNIT.	VALOR TOTAL
1					

2.2. No valor acima estão incluídas todas as despesas ordinárias diretas e indiretas decorrentes da execução do objeto, inclusive tributos e/ou impostos, encargos sociais, trabalhistas, previdenciários, fiscais e comerciais incidentes, taxa de administração, frete, seguro e outros necessários ao cumprimento integral do objeto da contratação.

2.3. O valor acima é meramente estimativo, de forma que os pagamentos devidos ao contratado dependerão dos quantitativos efetivamente fornecidos.

CLÁUSULA III – DO PRAZO E VIGÊNCIA

3.1. O prazo de vigência da contratação é de **12 (doze) meses**, contados da assinatura, prorrogável com justificativa.

3.1.1. A prorrogação de que trata este item é condicionada ao ateste, pela autoridade competente, de que as condições e os preços permanecem vantajosos para a Administração, permitida a negociação com o contratado.

3.2. O prazo de execução dos serviços será conforme o cronograma de execução.

CLÁUSULA IV – DA DOTAÇÃO ORÇAMENTÁRIA

4.1. As despesas decorrentes da presente contratação, ocorrerão à conta dos recursos **próprios**, de acordo com a dotação do Programa de Trabalho, Projeto Atividade, Fonte de Recursos, Ficha Orçamentária e Natureza da Despesa, abaixo discriminadas, aportadas para o exercício financeiro do ano corrente, ou no futuro, à dotação que a substituir, em razão de alterações do orçamento contábil.

Termo de Compromisso nº 987428/2025/MCIDADES/CAIXA

ORGÃO 06 SECRETARIA DE OBRAS TRANS E SERVIÇOS URBANOS
UNIDADE 00 SECRETARIA DE OBRAS TRANS E SERVIÇOS URBANOS
15.451.0040.1067.0000 423.948,08 CONSTRUÇÃO E REFORMA DE CASAS POPULARES
4 DESPESAS DE CAPITAL 423.948,08
4 INVESTIMENTOS 423.948,08
OBRAS E INSTALAÇÕES 4.4.90.51.00

CLÁUSULA V – DA EXECUÇÃO E GESTÃO CONTRATUAL

5.1. O regime de execução contratual, os modelos de gestão e de execução, assim como os prazos e condições de conclusão, entrega, observação e recebimento do objeto constam no Termo de Referência, anexo a este Contrato.

5.2. A execução do objeto contratado, será autorizada, em cada caso, pelo responsável da Secretaria e/ou Órgão requisitante competente, através de seu ordenador de despesa, **GESTOR** ou **FISCAL DE CONTRATO**, ou ainda,



PREFEITURA MUNICIPAL DE GOVERNADOR LUÍZ ROCHA
CNPJ: 01.578.554/0001-33 - Email: govluizrocha@outlook.com
Praça João Gonçalves, S/N - CEP: 65795-000, Centro, Governador Luiz Rocha -MA

a quem estes delegarem competência.

5.3. A emissão das Notas de Empenho, Autorização de Fornecimento (AF) ou Ordem de Serviço (OS), bem como, sua retificação e/ou cancelamento, total ou parcial, serão igualmente, autorizados pela mesma autoridade que as originou.

CLÁUSULA VI – DA SUBCONTRATAÇÃO

6.1. Não será admitida a subcontratação do objeto contratual:

6.1.1. Das parcelas de maior relevância técnica.

6.1.2. De empresas que participaram da licitação, que originou o presente contrato.

6.2. Em qualquer hipótese de subcontratação, permanece a responsabilidade integral do contratado pela perfeita execução contratual, cabendo-lhe realizar a supervisão e coordenação das atividades do subcontratado, bem como responder perante o contratante pelo rigoroso cumprimento das obrigações contratuais correspondentes ao objeto da subcontratação.

6.3. A subcontratação depende de autorização prévia do contratante, a quem incumbe avaliar se o subcontratado cumpre os requisitos de qualificação técnica necessários para a execução do objeto.

6.4. O contratado apresentará à Administração documentação que comprove a capacidade técnica do subcontratado, que será avaliada e juntada aos autos do processo correspondente.

6.5. É vedada a subcontratação de pessoa física ou jurídica, se aquela ou os dirigentes desta mantiverem vínculo de natureza técnica, comercial, econômica, financeira, trabalhista ou civil com dirigente do órgão ou entidade contratante ou com agente público que desempenhe função na contratação ou atue na fiscalização ou na gestão do contrato, ou se deles forem cônjuge, companheiro ou parente em linha reta, colateral, ou por afinidade, até o terceiro grau.

CLAUSULA VII – DAS CONDIÇÕES DE PAGAMENTO

7.1. O pagamento será efetuado no prazo de até 30 (trinta) dias, de acordo com as medições apresentadas, mediante apresentação da Nota Fiscal ou documento equivalente, devidamente atestada, juntamente das certidões de regularidade fiscal em plena validade, previstas na Lei 14.133/2021.

7.2. Para pagamento, a CONTRATADA deverá apresentar Nota Fiscal (NF), emitida em nome da CONTRATANTE, na titularidade do CNPJ/MF vinculado à Secretaria, Fundo e/ou Órgão competente, conforme o ordenamento da despesa pública municipal, de acordo com a parcela de execução do objeto, devidamente atestada pela Secretaria e/ou Órgão requisitante competente, designada ao FISCAL DE CONTRATO, contendo de forma clara e legível, no mínimo: número do contrato, nota de empenho e/ou instrumento equivalente, descrição do objeto, quantitativos e os respectivos valores, unitário e total. A Nota Fiscal (NF) deverá estar acompanhada, das seguintes provas de regularidade:

7.2.1. Prova de regularidade fiscal perante a Fazenda Nacional.

7.2.2. Prova de regularidade com a Fazenda Estadual e/ou Municipal do domicílio ou sede do



PREFEITURA MUNICIPAL DE GOVERNADOR LUÍZ ROCHA
CNPJ: 01.578.554/0001-33 - Email: govluizrocha@outlook.com
Praça João Gonçalves, S/N - CEP: 65795-000, Centro, Governador Luiz Rocha -MA

fornecedor, relativa à atividade em cujo exercício contrata ou concorre.

7.2.3. Prova de regularidade com o Fundo de Garantia do Tempo de Serviço (FGTS).

7.2.4. Prova de inexistência de débitos inadimplidos perante a Justiça do Trabalho.

7.3. Antes de qualquer pagamento à CONTRATADA, a CONTRATANTE poderá realizar consulta aos sítios oficiais de *internet*, para verificar a manutenção das condições de habilitação e qualificação da CONTRATADA, especialmente quanto à regularidade fiscal, trabalhista e previdenciária, condição que implicará diretamente quanto à efetivação da liquidação da despesa.

7.4. Para efeito de pagamento, será observado o disposto na legislação vigente aplicável, quanto às retenções tributárias, recolhimento e/ou fiscalização dos respectivos encargos e obrigações instituídas por Lei, em especial, relativos ao ISSQN, INSS e FGTS, conforme regime da CONTRATADA.

7.5. Sempre que for o caso, serão exigidas **Nota Fiscal Eletrônica (NF-e)**, em atendimento ao Protocolo ICMS 42, de 03 de julho de 2009, com alterações posteriores, regulamentado pelo CONSELHO NACIONAL DE POLÍTICA FAZENDÁRIA – CONFAZ, que estabelece sua obrigatoriedade para pagamentos a partir de 1º de abril de 2011.

7.6. Sempre que for o caso, as Pessoas Jurídicas (PJ) optantes do “Regime Especial Unificado de Arrecadação de Tributos e Contribuições” – SIMPLES NACIONAL, devido pelas Microempresas (ME), Empresas de Pequeno Porte (EPP) ou Microempreendedor Individual (MEI), deverão apresentar a cada pagamento, em 02 (duas) vias, declaração na forma do ANEXO IV, da Instrução Normativa RFB nº 1.234, de 11 de janeiro de 2012 (art. 4º, inciso XI, c/c art. 6º).

7.7. À CONTRATANTE, fica reservado o direito de retenção, ao(s) pagamento(s) de qualquer parcela que, durante a execução do contrato, qualquer que seja a natureza do objeto, não for proporcionado de maneira satisfatória todas as exigências avençadas, ou mesmo, por incorreções formais na apresentação da Nota Fiscal (NF) ou documentação complementar, até que se providencie as medidas saneadoras por parte da CONTRATADA.

7.8. Havendo erros e/ou incorreções na apresentação da Nota Fiscal (NF), ou ainda, circunstância que impeça a liquidação da despesa, esta será devolvida à CONTRATADA, para as correções necessárias, não respondendo a CONTRATANTE, por quaisquer encargos resultantes de atraso na liquidação do respectivo pagamento. Nesta hipótese, o prazo para pagamento, iniciar-se-á, após a comprovação da regularidade por parte da CONTRATADA, não acarretando qualquer ônus para a CONTRATANTE.

7.9. Constatando-se qualquer irregularidade da CONTRATADA, será providenciada sua advertência, para que no prazo de até **05 (cinco) dias úteis**, regularize sua situação, ou ainda, no mesmo prazo, apresente sua defesa, podendo ser prorrogado em uma única vez, por igual período, a critério da CONTRATANTE, a qual deverá adotar as medidas necessárias, assegurado o contraditório e a ampla defesa, na forma da Lei.

7.10. Havendo a efetiva execução, relativa ao objeto do contrato, os pagamentos serão realizados normalmente, até que se decida pela rescisão do contrato, nota de empenho e/ou instrumento equivalente, caso a CONTRATADA, em inadimplência, não regularize sua situação, sem prejuízo das sanções previstas no art. 155, da Lei nº 14.133/2021.

7.11. Para adimplemento das obrigações, a título de qualquer esclarecimento que se faça necessário, será considerada a data do dia que constar como emitida a autorização de pagamento (ordem bancária) expedida pela CONTRATANTE, entendendo-se por atraso, o período que exceder o interregno previsto no subitem 7.1 do



PREFEITURA MUNICIPAL DE GOVERNADOR LUÍZ ROCHA
CNPJ: 01.578.554/0001-33 - Email: govluizrocha@outlook.com
Praça João Gonçalves, S/N - CEP: 65795-000, Centro, Governador Luiz Rocha -MA

presente ajuste, excluindo-se neste caso, os prazos legais para processamento de transações financeiras empregues pelo SISTEMA DE PAGAMENTOS BRASILEIRO (SPB).

7.12. Nenhum pagamento será feito à CONTRATADA, que tenha sido multada nas condições da Lei nº 14.133/2021, antes que tal penalidade seja deduzida de seus haveres.

7.13. A CONTRATANTE não se responsabilizará, em hipótese alguma, por qualquer despesa que venha a ser efetuada pela CONTRATADA, que porventura não tenha sido objeto de contrato, ou ainda, que por qualquer outro motivo, não esteja estabelecido sob as condições contratuais.

7.14. Não caberá, sob hipótese alguma, pagamento e/ou reembolso antecipado, por parte da CONTRATANTE à CONTRATADA, ressalvado por condições devidamente justificadas pela Administração, e condicionadas às excepcionalidades previstas na Lei.

CLÁUSULA VIII – DO REAJUSTE E ALTERAÇÕES

8.1. Os preços inicialmente contratados são fixos e irrevogáveis no prazo de um ano contado da data contratado.

8.2. Após o interregno de um ano, e independentemente de pedido do contratado, os preços iniciais serão reajustados, mediante a aplicação, pelo contratante, do índice **IPCA (Índice Nacional de Preços ao Consumidor Amplo)**, exclusivamente para as obrigações iniciadas e concluídas após a ocorrência da anualidade.

8.3. Nos reajustes subsequentes ao primeiro, o interregno mínimo de um ano será contado a partir dos efeitos financeiros do último reajuste.

8.4. No caso de atraso ou não divulgação do(s) índice (s) de reajustamento, o contratante pagará ao contratado a importância calculada pela última variação conhecida, liquidando a diferença correspondente tão logo seja(m) divulgado(s) o(s) índice(s) definitivo(s).

8.5. Nas aferições finais, o(s) índice(s) utilizado(s) para reajuste será(ão), obrigatoriamente, o(s) definitivo(s).

8.6. Caso o(s) índice(s) estabelecido(s) para reajustamento venha(m) a ser extinto(s) ou de qualquer forma não possa(m) mais ser utilizado(s), será(ão) adotado(s), em substituição, o(s) que vier(em) a ser determinado(s) pela legislação então em vigor.

8.7. Na ausência de previsão legal quanto ao índice substituto, as partes elegerão novo índice oficial, para reajustamento do preço do valor remanescente, por meio de termo aditivo.

8.8. O reajuste será realizado por apostilamento.

8.9. Por interesse da CONTRATANTE, eventuais alterações contratuais poderão ser formalizadas, e reger-se-ão pela disciplina do art. 124, da Lei nº 14.133/2021.

8.9.1. O contratado será obrigado a aceitar, nas mesmas condições contratuais, acréscimos ou supressões de até 25% (vinte e cinco por cento) do valor inicial atualizado do contrato que se fizerem nas obras, nos serviços ou nas compras (*art. 125, do mesmo diploma legal*).

8.9.2. Registros que não caracterizam alteração do contrato podem ser realizados por simples apostila, dispensada a celebração de termo aditivo, na forma do art. 136 da Lei nº 14.133, de 2021.



PREFEITURA MUNICIPAL DE GOVERNADOR LUÍZ ROCHA
CNPJ: 01.578.554/0001-33 - Email: govluizrocha@outlook.com
Praça João Gonçalves, S/N - CEP: 65795-000, Centro, Governador Luiz Rocha -MA

CLAUSULA IX – DAS OBRIGAÇÕES GERAIS

9.1. SÃO OBRIGAÇÕES DA CONTRATANTE:

- 9.1.1.** Exigir o cumprimento de todas as obrigações assumidas pelo Contratado, de acordo com o contrato e seus anexos.
- 9.1.2.** Receber o objeto no prazo e condições estabelecidas no Termo de Referência.
- 9.1.3.** Notificar o Contratado, por escrito, sobre vícios, defeitos ou incorreções verificadas no objeto fornecido, para que seja por ele substituído, reparado ou corrigido, no total ou em parte, às suas expensas.
- 9.1.4.** Acompanhar e fiscalizar a execução do contrato e o cumprimento das obrigações pelo Contratado.
- 9.1.5.** Comunicar a empresa para emissão de Nota Fiscal no que pertence à parcela incontroversa da execução do objeto, para efeito de liquidação e pagamento, quando houver controvérsia sobre a execução do objeto, quanto à dimensão, qualidade e quantidade, conforme o art. 143 da Lei nº 14.133, de 2021.
- 9.1.6.** Efetuar o pagamento ao Contratado do valor correspondente ao fornecimento do objeto, no prazo, forma e condições estabelecidos no presente Contrato.
- 9.1.7.** Aplicar ao Contratado as sanções previstas na lei e neste Contrato.
- 9.1.8.** Explicitamente emitir decisão sobre todas as solicitações e reclamações relacionadas à execução do presente Contrato, ressalvados os requerimentos manifestamente impertinentes, meramente protelatórios ou de nenhum interesse para a boa execução do ajuste.
- 9.1.9.** Responder eventuais pedidos de reestabelecimento do equilíbrio econômico-financeiro feitos pelo contratado.
- 9.1.9.1.** A Administração terá o prazo de 01(um) mês, a contar da data do protocolo do requerimento para decidir, admitida a prorrogação motivada, por igual período.
- 9.1.10.** Notificar os emitentes das garantias quanto ao início de processo administrativo para apuração de descumprimento de cláusulas contratuais.
- 9.1.11.** A Administração não responderá por quaisquer compromissos assumidos pelo Contratado com terceiros, ainda que vinculados à execução do contrato, bem como por qualquer dano causado a terceiros em decorrência de ato do Contratado, de seus empregados, prepostos ou subordinados.

9.2. SÃO OBRIGAÇÕES DA CONTRATADA:

- 9.2.1.** O Contratado deve cumprir todas as obrigações constantes deste Contrato e em seus anexos, assumindo como exclusivamente seus os riscos e as despesas decorrentes da boa e perfeita execução do objeto, observando, ainda, as obrigações a seguir dispostas:
- 9.2.2.** Responsabilizar-se pelos vícios e danos decorrentes do objeto, de acordo com o Código de Defesa do Consumidor (Lei nº 8.078, de 1990).



PREFEITURA MUNICIPAL DE GOVERNADOR LUÍZ ROCHA

CNPJ: 01.578.554/0001-33 - Email: govluizrocha@outlook.com

Praça João Gonçalves, S/N - CEP: 65795-000, Centro, Governador Luiz Rocha -MA

9.2.3. Comunicar ao contratante, no prazo máximo de 24 (vinte e quatro) horas que antecede a data da entrega, os motivos que impossibilitem o cumprimento do prazo previsto, com a devida comprovação.

9.2.4. Atender às determinações regulares emitidas pelo fiscal ou gestor do contrato ou autoridade superior (art. 137, II, da Lei n.º 14.133, de 2021) e prestar todo esclarecimento ou informação por eles solicitados.

9.2.5. Reparar, corrigir, remover, reconstruir ou substituir, às suas expensas, no total ou em parte, no prazo fixado pelo fiscal do contrato, os bens nos quais se verificarem vícios, defeitos ou incorreções resultantes da execução ou dos materiais empregados.

9.2.6. Responsabilizar-se pelos vícios e danos decorrentes da execução do objeto, bem como por todo e qualquer dano causado à Administração ou terceiros, não reduzindo essa responsabilidade a fiscalização ou o acompanhamento da execução contratual pelo contratante, que ficará autorizado a descontar dos pagamentos devidos ou da garantia, caso exigida, o valor correspondente aos danos sofridos.

9.2.7. O contratado deverá entregar ao setor responsável pela fiscalização do contrato, junto com a Nota Fiscal para fins de pagamento, os seguintes documentos:

9.2.7.1. Prova de regularidade fiscal perante a Fazenda Nacional.

9.2.7.2. Prova de regularidade com a Fazenda Estadual e/ou Municipal do

9.2.7.3. domicílio ou sede do fornecedor, relativa à atividade em cujo exercício contrata ou concorre.

9.2.7.4. Prova de regularidade com o Fundo de Garantia do Tempo de Serviço (FGTS).

9.2.7.5. Prova de inexistência de débitos inadimplidos perante a Justiça do Trabalho.

9.2.8. Responsabilizar-se pelo cumprimento de todas as obrigações trabalhistas, previdenciárias, fiscais, comerciais e as demais previstas em legislação específica, cuja inadimplência não transfere a responsabilidade ao contratante e não poderá onerar o objeto do contrato.

9.2.9. Comunicar ao Fiscal do contrato, no prazo de 24 (vinte e quatro) horas, qualquer ocorrência anormal ou acidente que se verifique no local da execução do objeto contratual.

9.2.10. Paralisar, por determinação do contratante, qualquer atividade que não esteja sendo executada de acordo com a boa técnica ou que ponha em risco a segurança de pessoas ou bens de terceiros.

9.2.11. Manter durante toda a vigência do contrato, em compatibilidade com as obrigações assumidas, todas as condições exigidas para habilitação na licitação.

9.2.12. Cumprir, durante todo o período de execução do contrato, a reserva de cargos prevista em lei para pessoa com deficiência, para reabilitado da Previdência Social ou para aprendiz, bem como as reservas de cargos previstas na legislação (art. 116, da Lei n.º 14.133, de 2021).

9.2.13. Comprovar a reserva de cargos a que se refere a cláusula acima, no prazo fixado pelo fiscal do contrato, com a indicação dos empregados que preencheram as referidas vagas (art. 116, parágrafo único, da Lei n.º 14.133, de 2021).

9.2.14. Guardar sigilo sobre todas as informações obtidas em decorrência do cumprimento do contrato.



PREFEITURA MUNICIPAL DE GOVERNADOR LUÍZ ROCHA
CNPJ: 01.578.554/0001-33 - Email: govluizrocha@outlook.com
Praça João Gonçalves, S/N - CEP: 65795-000, Centro, Governador Luiz Rocha -MA

9.2.15. Arcar com o ônus decorrente de eventual equívoco no dimensionamento dos quantitativos de sua proposta, inclusive quanto aos custos variáveis decorrentes de fatores futuros e incertos, devendo complementá-los, caso o previsto inicialmente em sua proposta não seja satisfatório para o atendimento do objeto da contratação, exceto quando ocorrer algum dos eventos arrolados no art. 124, II, d, da Lei nº 14.133, de 2021.

9.2.16. Cumprir, além dos postulados legais vigentes de âmbito federal, estadual ou municipal, as normas de segurança do contratante.

9.2.17. Alocar os empregados necessários, com habilitação e conhecimento adequados, ao perfeito cumprimento das cláusulas deste contrato, fornecendo os materiais, equipamentos, ferramentas e utensílios demandados, cuja quantidade, qualidade e tecnologia deverão atender às recomendações de boa técnica e a legislação de regência.

9.2.18. Orientar e treinar seus empregados sobre os deveres previstos na Lei nº 13.709, de 14 de agosto de 2018, adotando medidas eficazes para proteção de dados pessoais a que tenha acesso por força da execução deste contrato.

9.2.19. Conduzir os trabalhos com estrita observância às normas da legislação pertinente, cumprindo as determinações dos Poderes Públicos, mantendo sempre limpo o local de execução do objeto e nas melhores condições de segurança, higiene e disciplina.

9.2.20. Submeter previamente, por escrito, ao contratante, para análise e aprovação, quaisquer mudanças nos métodos executivos que fujam às especificações do memorial descritivo ou instrumento congêneres.

9.2.21. Não permitir a utilização de qualquer trabalho do menor de dezesseis anos, exceto na condição de aprendiz para os maiores de quatorze anos, nem permitir a utilização do trabalho do menor de dezoito anos em trabalho noturno, perigoso ou insalubre.

CLÁUSULA X – DA GARANTIA DE EXECUÇÃO

10.1. Conforme Termo de Referência/Projeto Básico.

CLÁUSULA XI – INFRAÇÕES E SANÇÕES ADMINISTRATIVAS

11.1. Comete infração administrativa, nos termos da Lei nº 14.133, de 2021, o contratado que:

- a)** Der causa à inexecução parcial do contrato.
- b)** Der causa à inexecução parcial do contrato que cause grave dano à administração ou ao funcionamento dos serviços públicos ou ao interesse coletivo.
- c)** Der causa à inexecução total do contrato.
- d)** Ensejar o retardamento da execução ou da entrega do objeto da contratação sem motivo justificado.



PREFEITURA MUNICIPAL DE GOVERNADOR LUÍZ ROCHA
CNPJ: 01.578.554/0001-33 - Email: govluizrocha@outlook.com
Praça João Gonçalves, S/N - CEP: 65795-000, Centro, Governador Luiz Rocha -MA

- e) Apresentar documentação falsa ou prestar declaração falsa durante a execução do contrato.
- f) Praticar ato fraudulento na execução do contrato.
- g) Comportar-se de modo inidôneo ou cometer fraude de qualquer natureza.
- h) Praticar ato lesivo previsto no [art. 5º da lei nº 12.846, de 1º de agosto de 2013](#).

11.2. Serão aplicadas ao contratado que incorrer nas infrações acima descritas as seguintes sanções:

- a) **Advertência**, quando o contratado der causa à inexecução parcial do contrato, sempre que não se justificar a imposição de penalidade mais grave ([art. 156, §2º, da Lei nº 14.133, de 2021](#)).
- b) **Impedimento de licitar e contratar**, quando praticadas as condutas descritas nas alíneas “b”, “c” e “d” do subitem acima deste Contrato, sempre que não se justificar a imposição de penalidade mais grave ([art. 156, § 4º, da Lei nº 14.133, de 2021](#)).
- c) **Declaração de inidoneidade para licitar e contratar**, quando praticadas as condutas descritas nas alíneas “e”, “f”, “g” e “h” do subitem acima deste Contrato, bem como nas alíneas “b”, “c” e “d”, que justifiquem a imposição de penalidade mais grave ([art. 156, §5º, da Lei nº 14.133, de 2021](#)).

d) Multa:

1. **multa moratória de 0,33% (trinta e três centésimos por cento)** por dia de atraso injustificado sobre o valor da parcela inadimplida, até o limite de 30 (trinta) dias.
2. **multa moratória de 0,66% (sessenta e seis centésimos por cento)** por dia de atraso injustificado sobre o valor total do contrato, até o máximo de 20% (vinte por cento), *pela inobservância do prazo fixado para apresentação, suplementação ou reposição da garantia.*
3. *O atraso superior a 60 dias autoriza a Administração a promover a extinção do contrato por descumprimento ou cumprimento irregular de suas cláusulas, conforme dispõe o inciso I do art. 137 da Lei n. 14.133, de 2021.*
4. compensatória de 20% (vinte por cento) sobre o valor total do contrato, no caso de inexecução total do objeto.

11.3. A aplicação das sanções previstas neste Contrato não exclui, em hipótese alguma, a obrigação de reparação integral do dano causado ao Contratante ([art. 156, §9º, da Lei nº 14.133, de 2021](#))

11.4. Todas as sanções previstas neste Contrato poderão ser aplicadas cumulativamente com a multa ([art. 156, §7º, da Lei nº 14.133, de 2021](#)).

11.4.1. Antes da aplicação da multa será facultada a defesa do interessado no prazo de 15 (quinze) dias úteis, contado da data de sua intimação ([art. 157, da Lei nº 14.133, de 2021](#)).

11.4.2. Se a multa aplicada e as indenizações cabíveis forem superiores ao valor do pagamento eventualmente devido pelo Contratante ao Contratado, além da perda desse valor, a diferença será descontada da garantia prestada ou será cobrada judicialmente ([art. 156, §8º, da Lei nº 14.133, de 2021](#)).



PREFEITURA MUNICIPAL DE GOVERNADOR LUÍZ ROCHA

CNPJ: 01.578.554/0001-33 - Email: govluizrocha@outlook.com
Praça João Gonçalves, S/N - CEP: 65795-000, Centro, Governador Luiz Rocha -MA

- 11.4.3.** Previamente ao encaminhamento à cobrança judicial, a multa poderá ser recolhida administrativamente no prazo máximo de 05 (cinco) dias, a contar da datado recebimento da comunicação enviada pela autoridade competente.
- 11.5.** A aplicação das sanções realizar-se-á em processo administrativo, que assegure o contraditório e a ampla defesa ao Contratado, observando-se o procedimento previsto no caput e parágrafos do art. 158 da Lei nº 14.133, de 2021, para as penalidades de impedimento de licitar e contratar e de declaração de inidoneidade para licitar ou contratar.
- 11.6.** Na aplicação das sanções serão considerados (art. 156, §1º, da Lei nº 14.133, de 2021):
- a)** a natureza e a gravidade da infração cometida.
 - b)** as peculiaridades do caso concreto.
 - c)** as circunstâncias agravantes ou atenuantes.
 - d)** os danos que dela provierem para o Contratante.
 - e)** a implantação ou o aperfeiçoamento de programa de integridade, conformenormas e orientações dos órgãos de controle.
- 11.7.** Os atos previstos como infrações administrativas na Lei nº 14.133, de 2021, ou em outras leis de licitações e contratos da Administração Pública que também sejam tipificados como atos lesivos na Lei nº 12.846, de 2013, serão apurados e julgados conjuntamente, nos mesmos autos, observados o rito procedimental e autoridade competente definidos na referida Lei (art. 159).
- 11.8.** A personalidade jurídica do Contratado poderá ser desconsiderada sempre que utilizada com abuso do direito para facilitar, encobrir ou dissimular a prática dos atos ilícitos previstos neste Contrato ou para provocar confusão patrimonial, e, nesse caso, todos os efeitos das sanções aplicadas à pessoa jurídica serão estendidos aos seus administradores esócios com poderes de administração, à pessoa jurídica sucessora ou à empresa do mesmo ramo com relação de coligação ou controle, de fato ou de direito, com o Contratado, observados, em todos os casos, o contraditório, a ampla defesa e a obrigatoriedade de análise jurídica prévia (art. 160, da Lei nº 14.133, de 2021).
- 11.9.** O Contratante deverá, no prazo máximo 15 (quinze) dias úteis, contado da data de aplicação da sanção, informar e manter atualizados os dados relativos às sanções por ela aplicadas, para fins de publicidade no Cadastro Nacional de Empresas Inidôneas e Suspensas (Ceis) e no Cadastro Nacional de Empresas Punidas (Cnep), instituídos no âmbito do Poder Executivo Federal. (Art. 161, da Lei nº 14.133, de 2021).
- 11.10.** As sanções de impedimento de licitar e contratar e declaração de inidoneidade para licitar u contratar são passíveis de reabilitação na forma do art. 163 da Lei nº 14.133/21.
- 11.11.** Os débitos do contratado para com a Administração contratante, resultantes de multa administrativa e/ou indenizações, não inscritos em dívida ativa, poderão ser compensados, total ou parcialmente, com os créditos devidos pelo referido órgão decorrentes deste mesmo contrato ou de outros contratos administrativos que o contratado possua com o mesmo órgão ora contratante, na forma da Instrução Normativa SEGES/ME nº 26, de 13 de abril de 2024.



PREFEITURA MUNICIPAL DE GOVERNADOR LUÍZ ROCHA
CNPJ: 01.578.554/0001-33 - Email: govluizrocha@outlook.com
Praça João Gonçalves, S/N - CEP: 65795-000, Centro, Governador Luiz Rocha -MA

CLÁUSULA XII – DA EXTINÇÃO CONTRATUAL

12.1. No caso de contratos não-contínuos, o contrato se extingue quando cumpridas as obrigações de ambas as partes, ainda que isso ocorra antes do prazo estipulado para tanto.

12.2. Se as obrigações não forem cumpridas no prazo estipulado, a vigência ficará prorrogada até a conclusão do objeto, caso em que deverá a Administração providenciar a readequação do cronograma fixado para o contrato.

12.2.1. Quando a não conclusão do contrato referida no item anterior decorrer de culpa do contratado:

- a)** Ficará ele constituído em mora, sendo-lhe aplicáveis as respectivas sanções administrativas.
- b)** Poderá a administração optar pela extinção do contrato e, nesse caso, adotará as medidas admitidas em lei para a continuidade da execução contratual.

12.3. No caso de contratos de fornecimentos contínuos, o contrato se extingue quando vencido o prazo nele estipulado, independentemente de terem sido cumpridas ou não as obrigações de ambas as partes contraentes.

12.3.1. O contrato pode ser extinto antes do prazo nele fixado, sem ônus para o Contratante, quando esta não dispuser de créditos orçamentários para sua continuidade ou quando entender que o contrato não mais lhe oferece vantagem.

12.3.2. A extinção nesta hipótese ocorrerá na próxima data de aniversário do contrato, desde que haja a notificação do contratado pelo contratante nesse sentido com pelo menos 2 (dois) meses de antecedência desse dia.

12.3.3. Caso a notificação da não-continuidade do contrato de que trata estesubitem ocorra com menos de 2 (dois) meses da data de aniversário, a extinção contratual ocorrerá após 2 (dois) meses da data da comunicação.

12.4. O contrato pode ser extinto antes de cumpridas as obrigações nele estipuladas, ou antes do prazo nele fixado, por algum dos motivos previstos no artigo 137 da Lei nº 14.133/21, bem como amigavelmente, assegurados o contraditório e a ampla defesa.

12.4.1. Nesta hipótese, aplicam-se também os artigos 138 e 139 da mesma Lei.

12.4.2. A alteração social ou a modificação da finalidade ou da estrutura da empresa não ensejará a rescisão se não restringir sua capacidade de concluir o contrato.

12.4.3. Se a operação implicar mudança da pessoa jurídica contratada, deverá ser formalizado termo aditivo para alteração subjetiva.

12.5. O termo de rescisão, sempre que possível, será precedido:

12.5.1. Balanço dos eventos contratuais já cumpridos ou parcialmente cumpridos;

12.5.2. Relação dos pagamentos já efetuados e ainda devidos;



PREFEITURA MUNICIPAL DE GOVERNADOR LUÍZ ROCHA
CNPJ: 01.578.554/0001-33 - Email: govluizrocha@outlook.com
Praça João Gonçalves, S/N - CEP: 65795-000, Centro, Governador Luiz Rocha -MA

12.5.3. Indenizações e multas.

12.6. A extinção do contrato não configura óbice para o reconhecimento do desequilíbrio econômico-financeiro, hipótese em que será concedida indenização por meio de termo indenizatório (art. 131, caput, da Lei n.º 14.133, de 2021).

CLÁUSULA XIII – DA PUBLICAÇÃO

13.1. Incumbirá ao contratante divulgar o presente instrumento no Portal Nacional de Contratações Públicas (PNCP), na forma prevista no art. 94 da Lei 14.133, de 2021, bem como no respectivo sítio oficial na Internet, em atenção ao art. 8º, §2º, da Lei n. 12.527, de 2011, c/c art. 7º, §3º, inciso V, do Decreto n. 7.724, de 2012.

CLÁUSULA XIV – DOS CASOS OMISSOS

14.1. Os casos omissos serão decididos pelo contratante, segundo as disposições contidas na Lei nº 14.133, de 2021, e demais normas federais aplicáveis e, subsidiariamente, segundo

as disposições contidas na Lei nº 8.078, de 1990 – Código de Defesa do Consumidor – normas e princípios gerais dos contratos.

CLÁUSULA XV – DO FORO

15.1. Fica eleito o foro da Comarca de Governador Luiz Rocha -MA, para processar e julgar qualquer controvérsia resultante do contrato, que não possam ser dirimidas administrativamente, com exclusão de qualquer outro, por mais privilegiado que seja.

15.2. E por estarem as partes, justas e acordadas, o presente contrato foi lavrado em **02 (duas) vias**, de igual teor e forma, perante as testemunhas abaixo assinadas, para que produza seus efeitos jurídicos e legais, comprometendo-se a cumprir todas as condições dispostas neste ajuste e nos que a ele se vincula.

[Local], [dia] de [mês] de [ano].

Representante legal do CONTRATANTE

Representante legal do CONTRATADO

TESTEMUNHAS:



PREFEITURA MUNICIPAL DE GOVERNADOR LUÍZ ROCHA
CNPJ: 01.578.554/0001-33 - Email: govluizrocha@outlook.com
Praça João Gonçalves, S/N - CEP: 65795-000, Centro, Governador Luiz Rocha -MA

Nome e CPF

Nome e CPF



PREFEITURA MUNICIPAL DE GOVERNADOR LUÍZ ROCHA
CNPJ: 01.578.554/0001-33 - Email: govluizrocha@outlook.com
Praça João Gonçalves, S/N - CEP: 65795-000, Centro, Governador Luiz Rocha -MA

ANEXO XII
CERTIFICADO DE REALIZAÇÃO DE VISITA TÉCNICA

CONCORRÊNCIA ELETRÔNICA N°
001/2026 PROCESSO N° _____/_____

Atestamos que a empresa..... inscrita no CNPJ sob o n°
..... através do seu representante legal,
Sr(a..... CPF/MF n° nos termos da
Concorrência Eletrônica n° xxx/2023, VISITOU os locais de onde serão executados os serviços,
constatando as condições e peculiaridades inerente à natureza dos trabalhos que serão executados,
recebendo as informações técnicas pertinente e necessárias para a formulação de sua proposta o objeto
correspondente.

(Local e data).

(nome completo, assinatura e cargo do servidor do Município de Governador Luiz Rocha -MA responsável por acompanhar a visita)

(Nome completo, assinatura e qualificação do proposto da licitante)



PREFEITURA MUNICIPAL DE GOVERNADOR LUÍZ ROCHA
CNPJ: 01.578.554/0001-33 - Email: govluizrocha@outlook.com
Praça João Gonçalves, S/N - CEP: 65795-000, Centro, Governador Luiz Rocha -MA

ANEXO XIII
DECLARAÇÃO DE NÃO REALIZAÇÃO VISITA TÉCNICA

CONCORRÊNCIA ELETRÔNICA N° __001/2026
PROCESSO N° _____/_____

Eu, _____, portador do RG n° _____
e do CPF n° _____, na condição de representante legal de _____
(nome empresarial), interessado em participar da CONCORRÊNCIA ELETRÔNICA n° 001/2026,
Processo n° _____, DECLARO queo licitante não realizou a visita técnica prevista no Edital e que,
mesmo ciente da possibilidade de fazê-la e dos riscos e consequências envolvidos, optou por formulara
proposta sem realizar a visita técnica que lhe havia sido facultada.

O licitante está ciente desde já que, em conformidade com o estabelecido no Edital, não poderá pleitear
em nenhuma hipótese modificações nos preços, prazos ou condições ajustadas, tampouco alegar
quaisquer prejuízos ou reivindicar quaisquer benefícios sob a invocação de insuficiência de dados ou
informações sobre os locais em que serão executados os serviços.

(Local e data).

(Nome completo, assinatura e qualificação do proposto da licitante)

MAPA DE GERENCIAMENTO DE RISCOS

Art. 18, inciso X da Lei 14.133/2021



Unidade Requisitante

Secretaria Municipal de Obras, 01.578.554/0001-33



Equipe de Planejamento

ROMÁRIO ANDRADE DOS SANTOS



Objeto Detalhado

Construção de unidades habitacionais

O presente gerenciamento de riscos permite ações contínuas de planejamento, organização e controle dos recursos relacionados aos riscos que possam comprometer o sucesso do planejamento da contratação, da seleção do fornecedor e da gestão contratual.

O Mapa de Gerenciamento de Riscos contém a identificação e a análise dos principais riscos, consistindo na compreensão da natureza e determinação do nível de risco, que corresponde à combinação do impacto e de suas probabilidades que possam comprometer a efetividade da contratação, bem como o alcance dos resultados pretendidos com a solução a ser contratada.

Para cada risco identificado, definiu-se: a probabilidade de ocorrência dos eventos, os possíveis danos e impacto caso o risco ocorra, possíveis ações preventivas e de contingência (respostas aos riscos), bem como o registro e o acompanhamento das ações de tratamento dos riscos.

Para estimar o nível dos riscos, utilizou-se a matriz abaixo recomendada no Referencial Básico de Gestão de Riscos do TCU.

ESCALA DE PROBABILIDADES		
PROBABILIDADE	DESCRIÇÃO DA PROBABILIDADE, DESCONSIDERANDO OS CONTROLES	PESO
Muito Baixa	Improvável. Em situações excepcionais, o evento poderá até ocorrer, mas nada nas circunstâncias indica essa possibilidade.	1
Baixa	Rara. De forma inesperada ou casual, o evento poderá ocorrer, pois as circunstâncias pouco indicam essa possibilidade.	2
Média	Possível. De alguma forma, o evento poderá ocorrer, pois as circunstâncias indicam moderadamente essa possibilidade.	5
Alta	Provável. De forma até esperada, o evento poderá ocorrer, pois as circunstâncias indicam fortemente essa possibilidade.	8
Muito Alta	Praticamente certa. De forma inequívoca, o evento ocorrerá, às circunstâncias indicam claramente essa possibilidade.	10

ESCALA DE CONSEQUÊNCIAS

IMPACTO	DESCRIÇÃO DA PROBABILIDADE, DESCONSIDERANDO OS CONTROLES	PESO
Muito Baixo	Mínimo impacto nos objetivos (estratégicos, operacionais, de informação/comunicação/divulgação ou de conformidade).	1
Baixo	Pequeno impacto nos objetivos (idem)	2
Médio	Moderado impacto nos objetivos (idem), porém recuperável.	5
Alto	Significativo impacto nos objetivos (idem), de difícil reversão	8
Muito Alto	Catastrófico impacto nos objetivos (idem), de forma irreversível.	10

MATRIZ DE RISCO

IMPACTO	MUITO ALTO	RISCO MÉDIO	RISCO MÉDIO	RISCO ALTO	RISCO EXTREMO	RISCO EXTREMO
	ALTO	RISCO BAIXO	RISCO MÉDIO	RISCO ALTO	RISCO ALTO	RISCO EXTREMO
	MÉDIO	RISCO BAIXO	RISCO MÉDIO	RISCO MÉDIO	RISCO ALTO	RISCO ALTO
	BAIXO	RISCO BAIXO	RISCO BAIXO	RISCO MÉDIO	RISCO MÉDIO	RISCO MÉDIO
	MUITO BAIXO	RISCO BAIXO	RISCO BAIXO	RISCO BAIXO	RISCO BAIXO	RISCO MÉDIO
		MUITO BAIXA	BAIXA	MÉDIA	ALTA	MUITO ALTA
PROBABILIDADE						

Em atendimento ao inciso X do art. 18 da Lei 14.133/2021, o presente instrumento visa analisar os riscos que possam comprometer o sucesso da licitação e a boa execução contratual.

Risco Alto - Atraso na liberação de licenças urbanísticas

Etapa	Impacto	Probabilidade
Planejamento	Alto	Média
Dano		
Atraso no início das obras devido à morosidade do poder público municipal na liberação de alvarás e licenças, impactando o cronograma e gerando custos administrativos adicionais.		
Ações Preventivas		Responsável
Antecipar a solicitação de licenças junto aos órgãos competentes assim que o projeto		Setor de Planejamento

estiver consolidado.		
Manter comunicação constante com as secretarias municipais responsáveis para acompanhamento do processo.		Setor de Planejamento
Ações de Contingência		Responsável
Negociar a priorização do processo diretamente com o órgão licenciador, caso haja atraso.		Fiscal de contratos
Reprogramar fases da obra que independam da licença principal para otimizar o tempo.		Fiscal de contratos
Risco Médio - Dificuldades logísticas para fornecimento de materiais		
Etapa	Impacto	Probabilidade
Gestão Contratual	Médio	Média
Dano		
Possíveis atrasos e aumento de custos devido à dificuldade de fornecimento de materiais de construção, especialmente em regiões menos abastecidas do interior.		
Ações Preventivas		Responsável
Prevê no edital fornecedores alternativos e especificação clara de materiais aceitos.		Setor de Planejamento
Exigir do contratado cronograma de entrega detalhado e estoque mínimo no canteiro de obras.		Setor de Planejamento
Ações de Contingência		Responsável
Buscar fornecedores regionais alternativos em caso de indisponibilidade.		Fiscal de contratos
Negociar prazo adicional mediante justificativa formalizada e documentada.		Fiscal de contratos
Risco Alto - Alterações no projeto executivo durante a execução		
Etapa	Impacto	Probabilidade
Gestão Contratual	Alto	Média
Dano		
Modificações inesperadas no projeto, demandando aditivos contratuais, aumento de custos e/ou prorrogação dos prazos.		
Ações Preventivas		Responsável
Revisar detalhadamente o projeto básico e executivo antes da contratação final, com validação técnica de órgãos especializados.		Engenheiro
Prever cláusulas contratuais específicas para gestão de alterações e limites de aditivação.		Setor de Planejamento
Ações de Contingência		Responsável
Instituir comissão técnica para análise imediata de pedidos de alteração.		Fiscal de contratos
Realizar replanejamento de custos e prazos com registro formal de todas as justificativas.		Fiscal de contratos

Governador Luiz Rocha -MA, 02 de janeiro de 2026.

ROMÁRIO ANDRADE DOS SANTOS
Setor de Planejamento